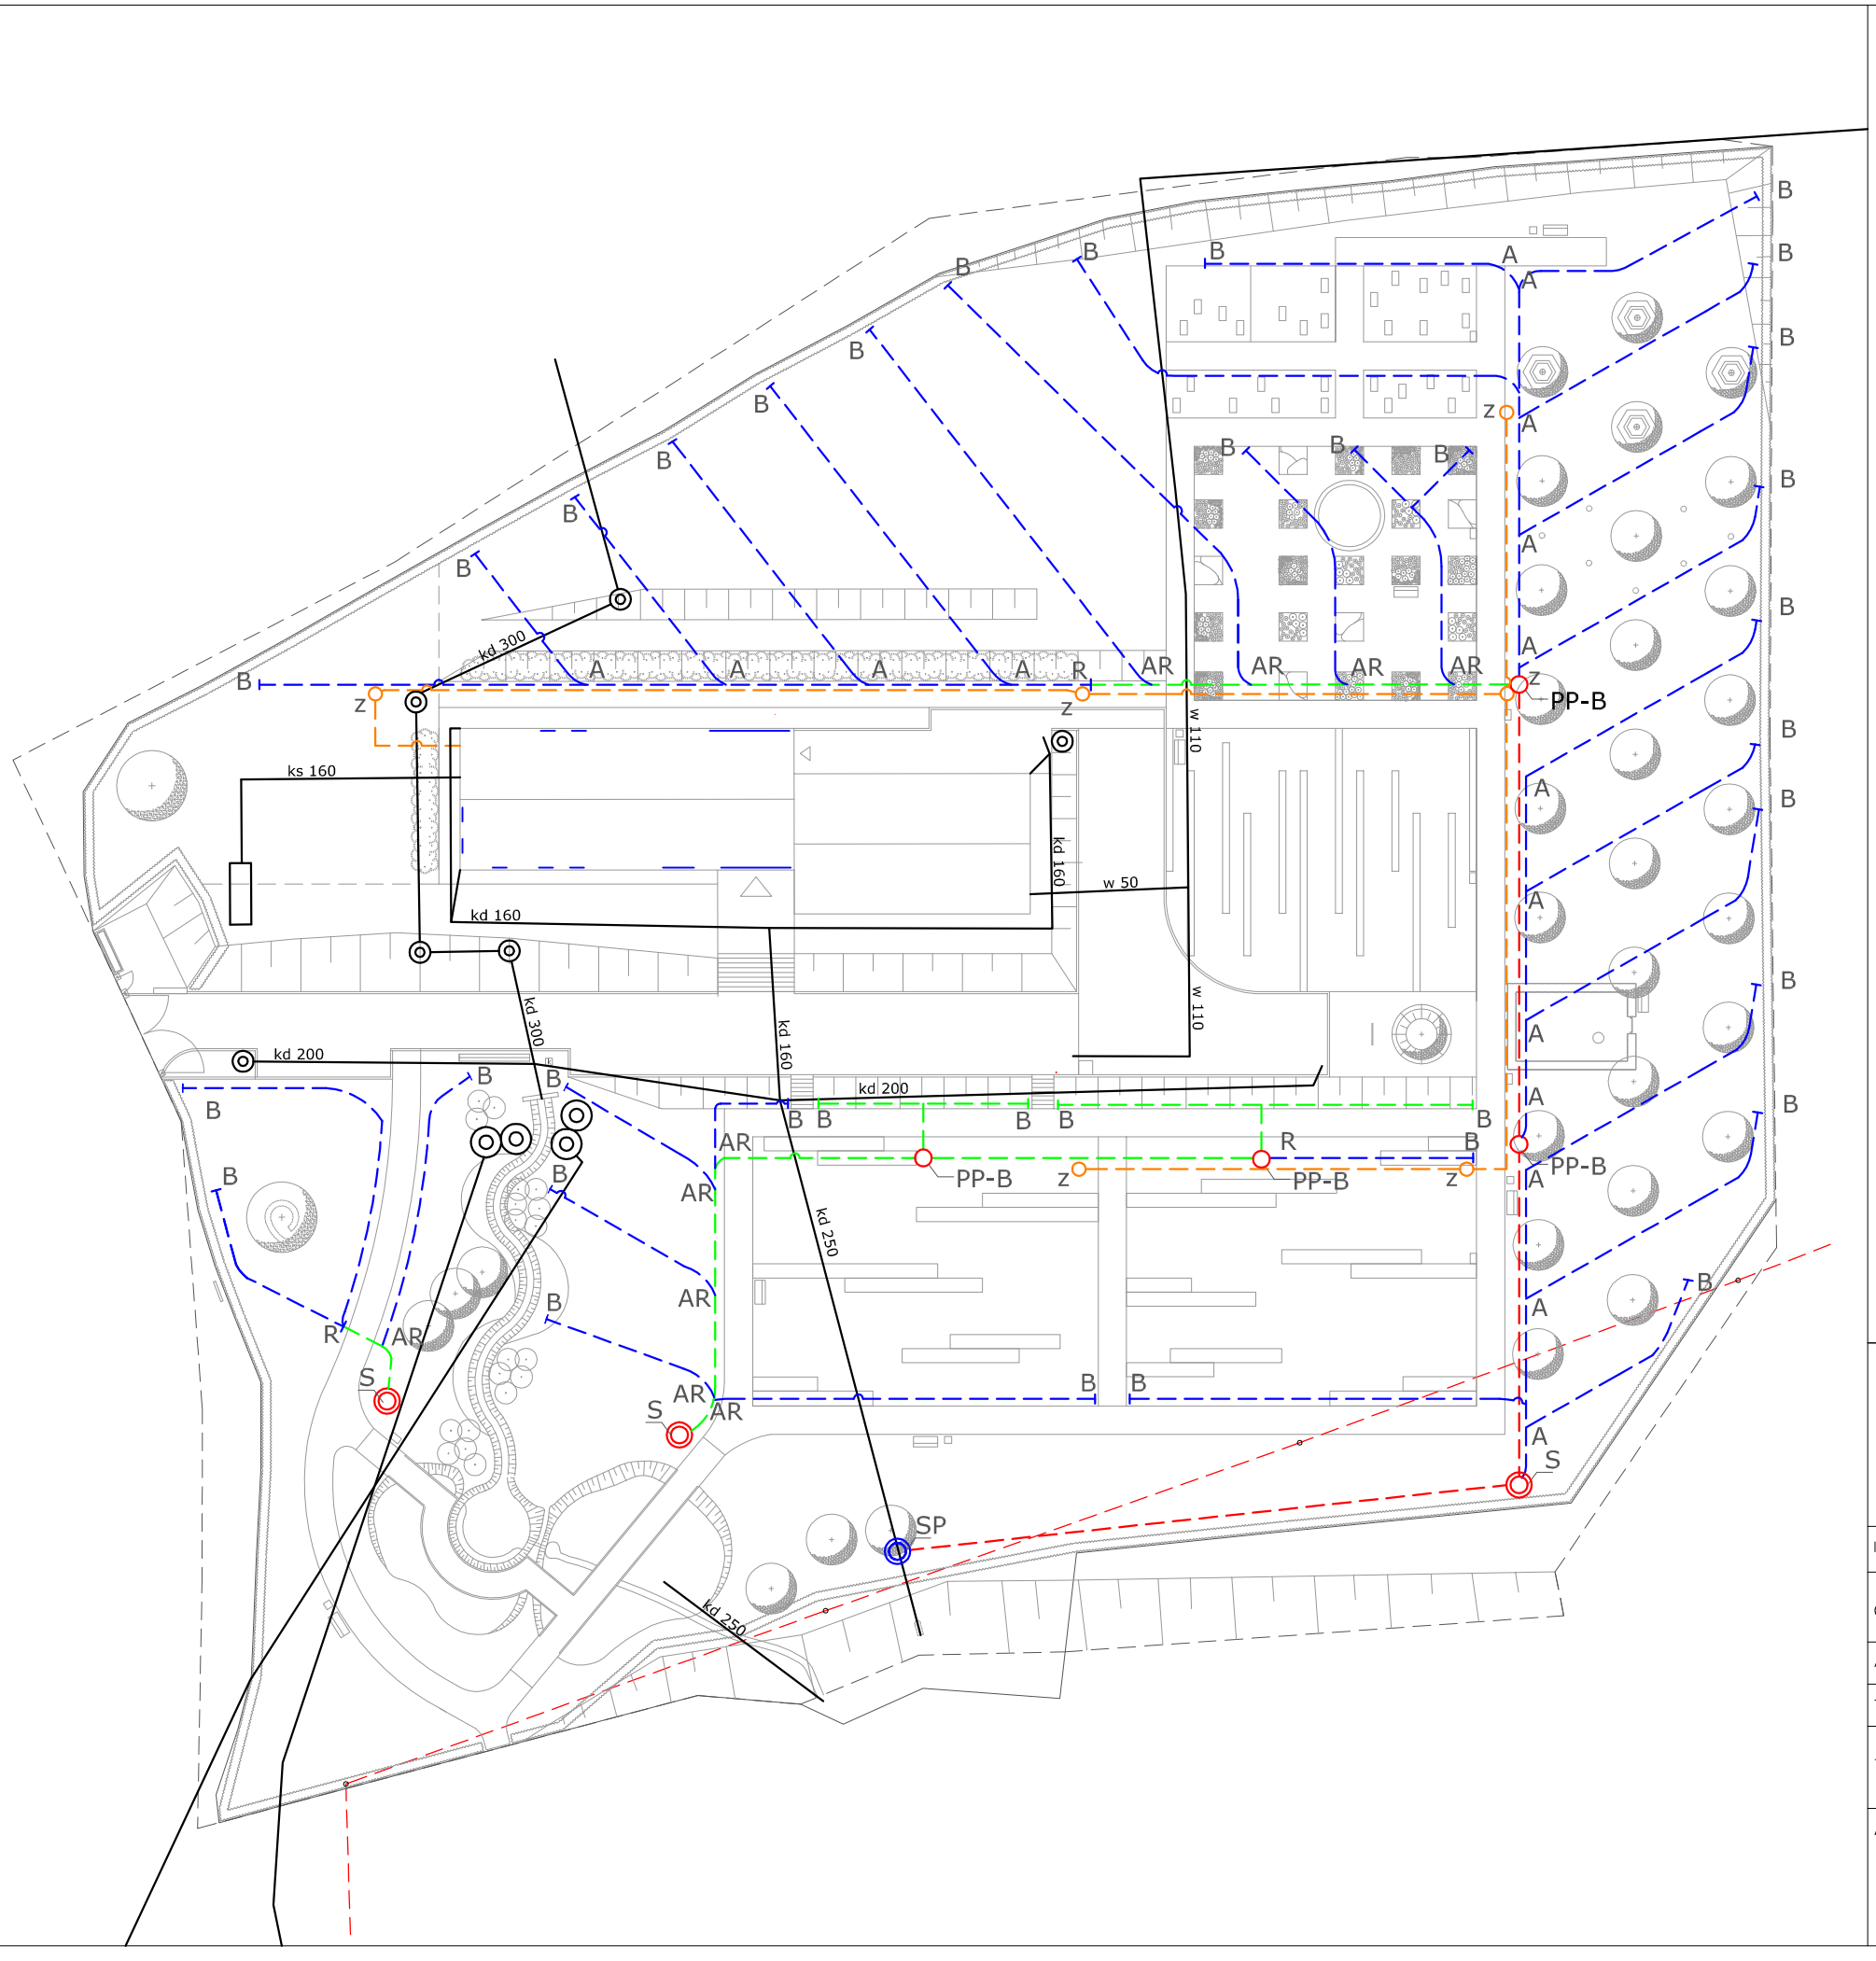

LEGENDA

- rura z filtrem Ø 80 ok.160 mb
- rura odpływowa PCV Ø 160 ok. 105 mb
- rura drenarska z filtrem PP Ø 50 ok. 780 mb
- rura PE Ø 32 ok. 180 mb
- kd — istniejąca kanalizacja deszczowa
- k — istniejąca kanalizacja
- w — istniejąca linia wodociągowa
- A — przyłącze boczne 45° 33 szt
- B — zaślepka Ø 50 31szt, Ø80 5 szt
- R — redukcja 50-80 13 szt
- PP-B — studzienka 4 szt
- Z — studzienka z zaworem czerpalnym Ø 1"
- istniejąca studzienka
- istniejąca studzienka z betonowych kręgów
- S — studnia chłonna Ø120 cm 3 szt.
- SP — studnia przyłączeniowa

LESZEK KUŁAK
BUDOWNICTWO SPORTOWE | INŻYNIERIA KRAJOBRAZU

biuro@boiskasportowe.pl
tel: (0-95) 7 170 975
fax: (0-95) 7 176 310
ul. Lawendowa 1
66-440 Skwierzyna

Inwestor:	Gmina Miejska Świeradów-Zdrój		
Obiekt:	Ogród edukacyjny przy Centrum Edukacji Ekologicznej Natura 2000 "Izerska Łąka" w Świeradowie-Zdroju		
Adres inwestycji:	dz. nr 27 przy ul. Rolniczej 7 w Świeradowie-Zdroju		Data: 03.2017 r.
Temat:	Projekt budowlany zamienny zagospodarowania terenu		
Tytuł rysunku:	System drenażu z przyłączeniem do istniejącej kanalizacji deszczowej		Skala: 1:500
Autorzy opracowania		Nr upr.	Podpis
	mgr inż. arch. Helena Kułak	72/LUOKK/2016	
	mgr inż. Leszek Kułak	nie wymagane	
			Nr rys: 4