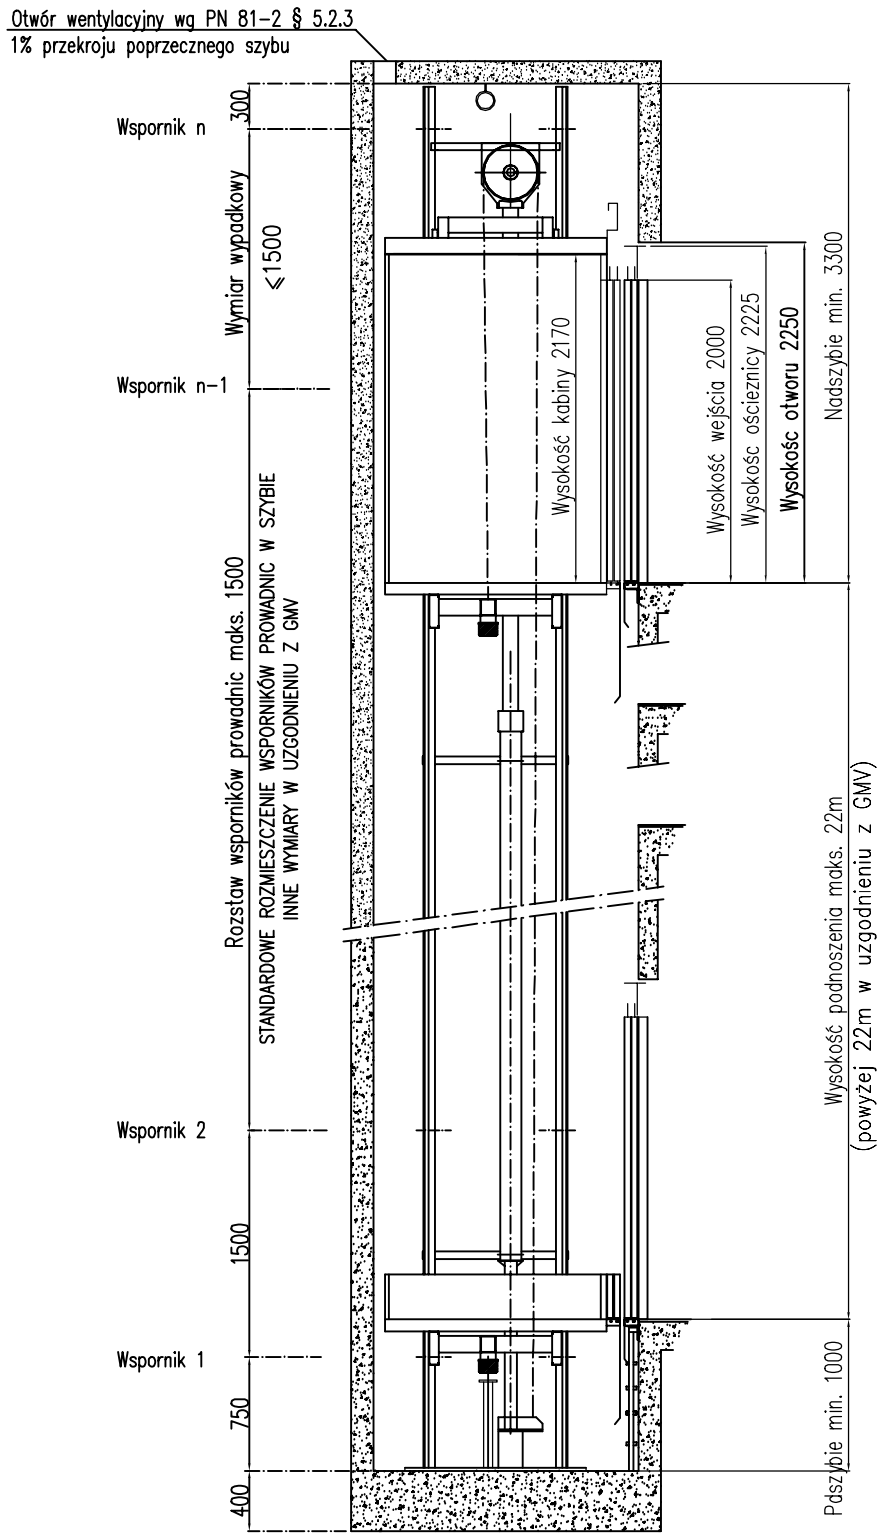

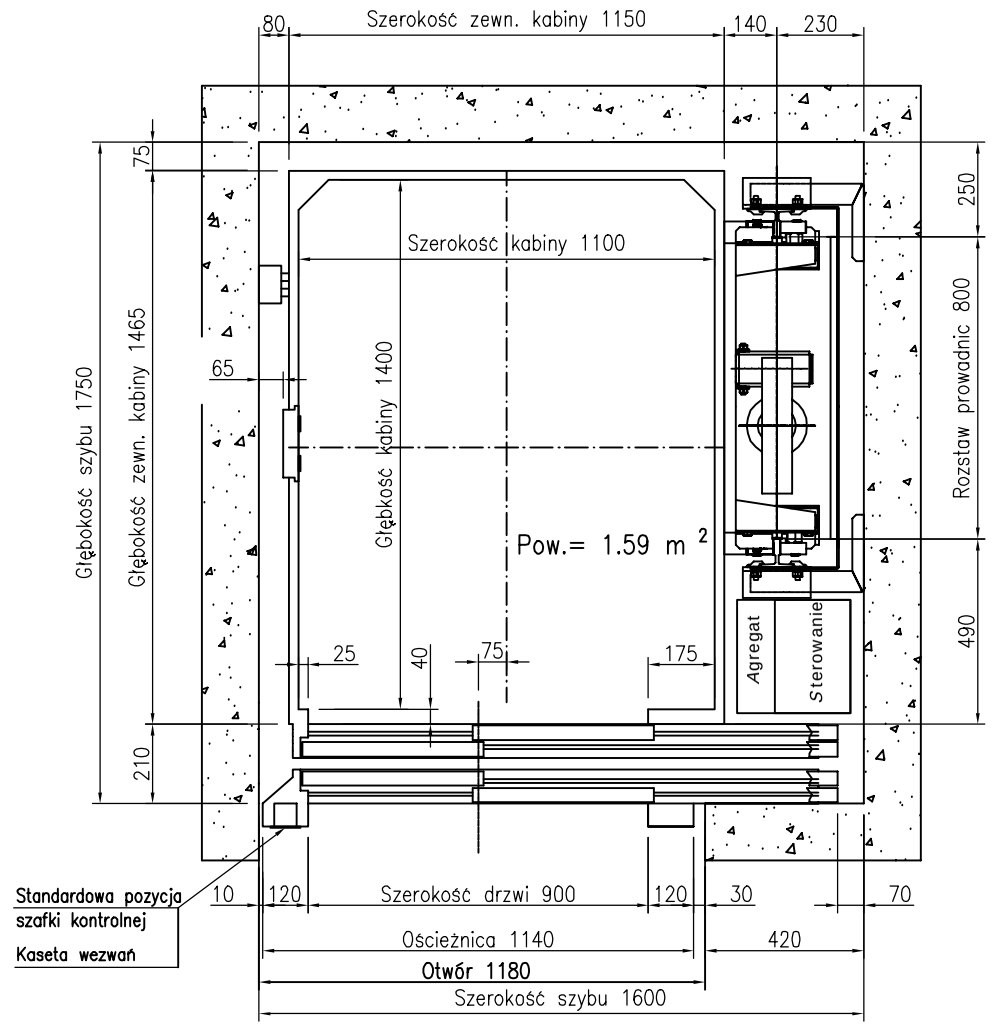

ABK-PROJEKT	UL. LISOWSKIEGO 2/4 65-072 ZIELONA GÓRA tel. +48 68 320 15 75		
Inwestor:	GMINA MIEJSKA ŚWIERADÓW ZDRÓJ ul. 11-go Listopada 35, 59-850 Świeradów Zdrój		
Inwestycja:	Budowa nowej siedziby Przedzkola Miejskiego w Świeradowie Zdrój		
Adres:	Działka nr 80/1am.10 obręb 4 w Świeradowie Zdrój	Nr rys.:	A/20
Treść rysunku:	DETAL WINDY	Skala: 1:50/1:20	Data: 08.2015
	Imię i Nazwisko	Nr uprawnień	Podpis
Projektant:	mgr inż. arch. Klemens Borzdyński	LIOA/23/2007/GW w spec. architekt.	
Sprawdzający:	mgr inż. arch. Bartłomiej Borzdyński	1/2001/GW	
Asystent:			
Autor projektu / Kierownik biura projektowego:	mgr inż. Bogdan Mrozowski	7/90/ZG w spec. konstrukcyjnej	

w/s = 297.0 / 420.0 (0.12m2)