

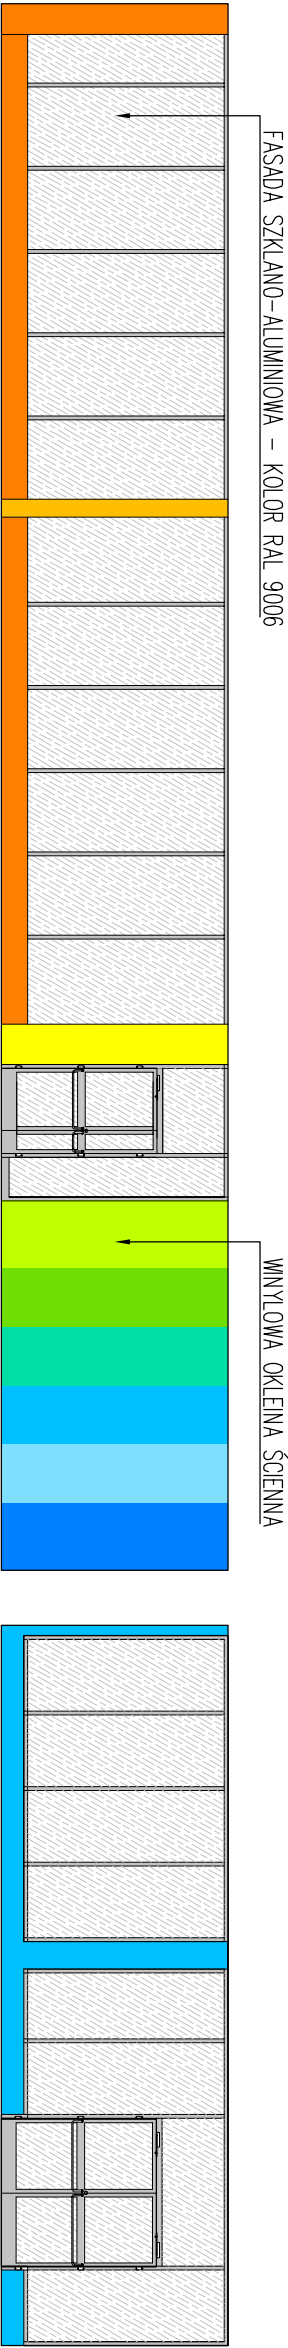


STOŁÓWKĄ - ROZWINIĘCIE ŚCIAN

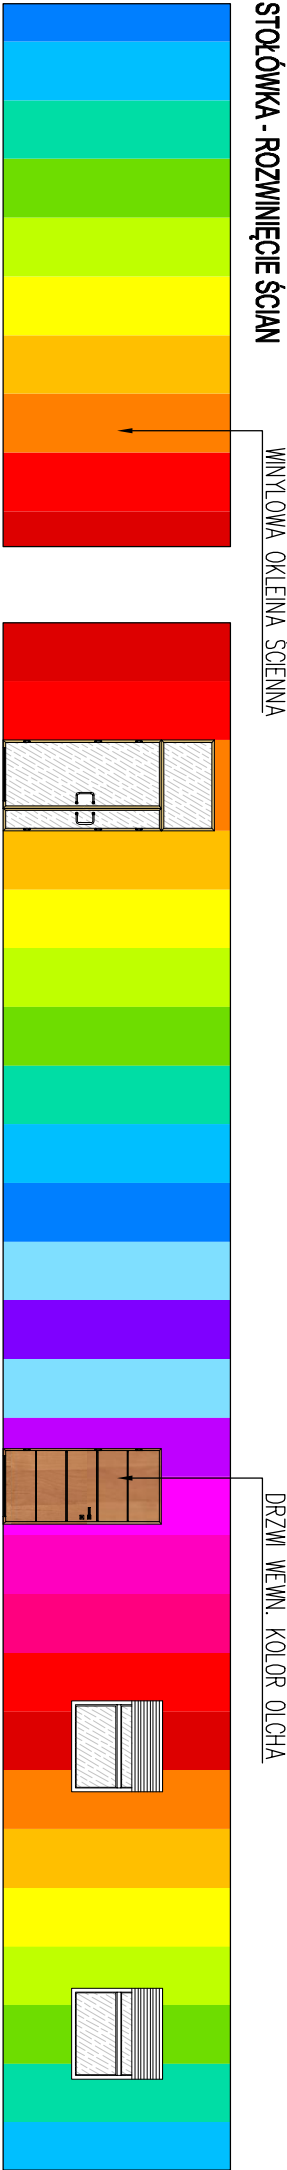

SALA ZABAW - ROZWINIĘCIE ŚCIAN

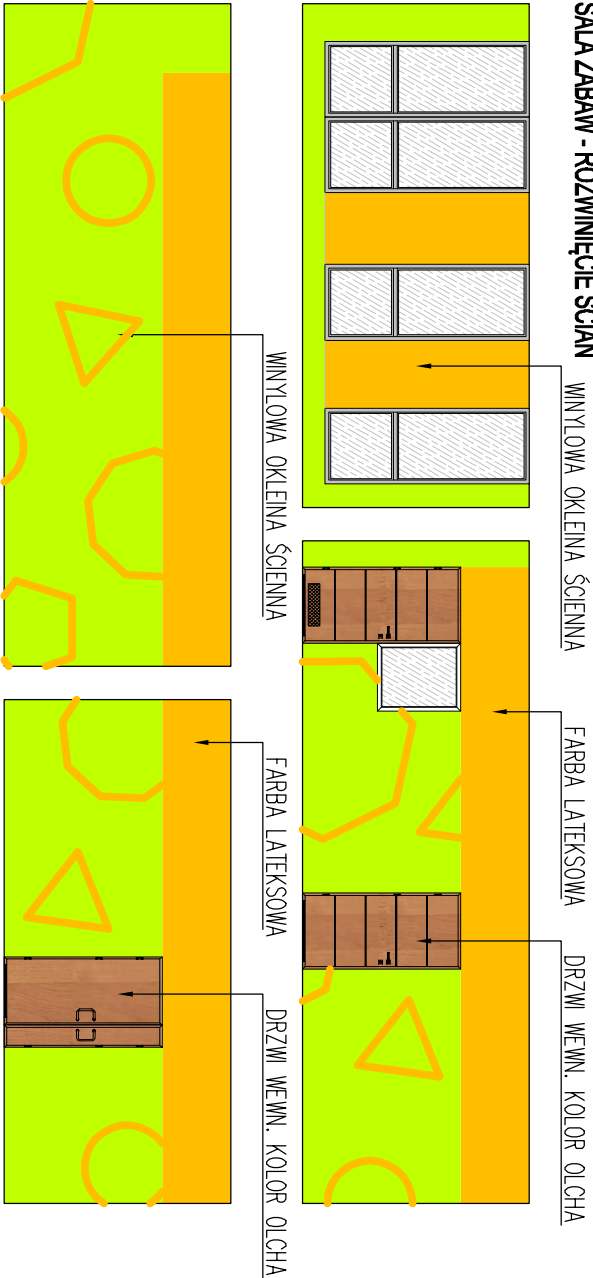

<h1>ABK-PROJEKT</h1>				<div>UL. LISOWSKIEGO 2/4 65-072 ZIELONA GÓRA tel: +48 68 320 15 75</div>	
Investor:	GMINA MIEJSKA ŚWIERADÓW ZDRÓJ				
ul. 11-go Listopada 35, 59-850 Świeradów Zdrój					
Inwestycja:	Budowa nowej siedziby Przedzkoła Miejskiego w Świeradowie Zdrój PROJEKT ARANŻACJI WNEŹRZ				
Adres:	Dziółka nr 80/1 am. 10 obręb 4 w Świeradowie Zdrój			Nr op:	AR/7
Treść rysunku:	ROZWINIĘCIA ŚCIAN			Skala:	1:100
	Inq i Nazwisko			Nr uprawnień	UOA/23/2007/GW
Projektant:	mgr inż. arch. Klemens Borzdżyński			w spec. architekt.	1/2001/GW
Sprawdzający:	mgr inż. arch. Bartłomiej Borzdżyński				
Asystent:					
Nazwisko / Kierownik biura projektowego:	mgr inż. Bogdan Morozowski			7/90/ZG w spec. konstrukcyjnej	