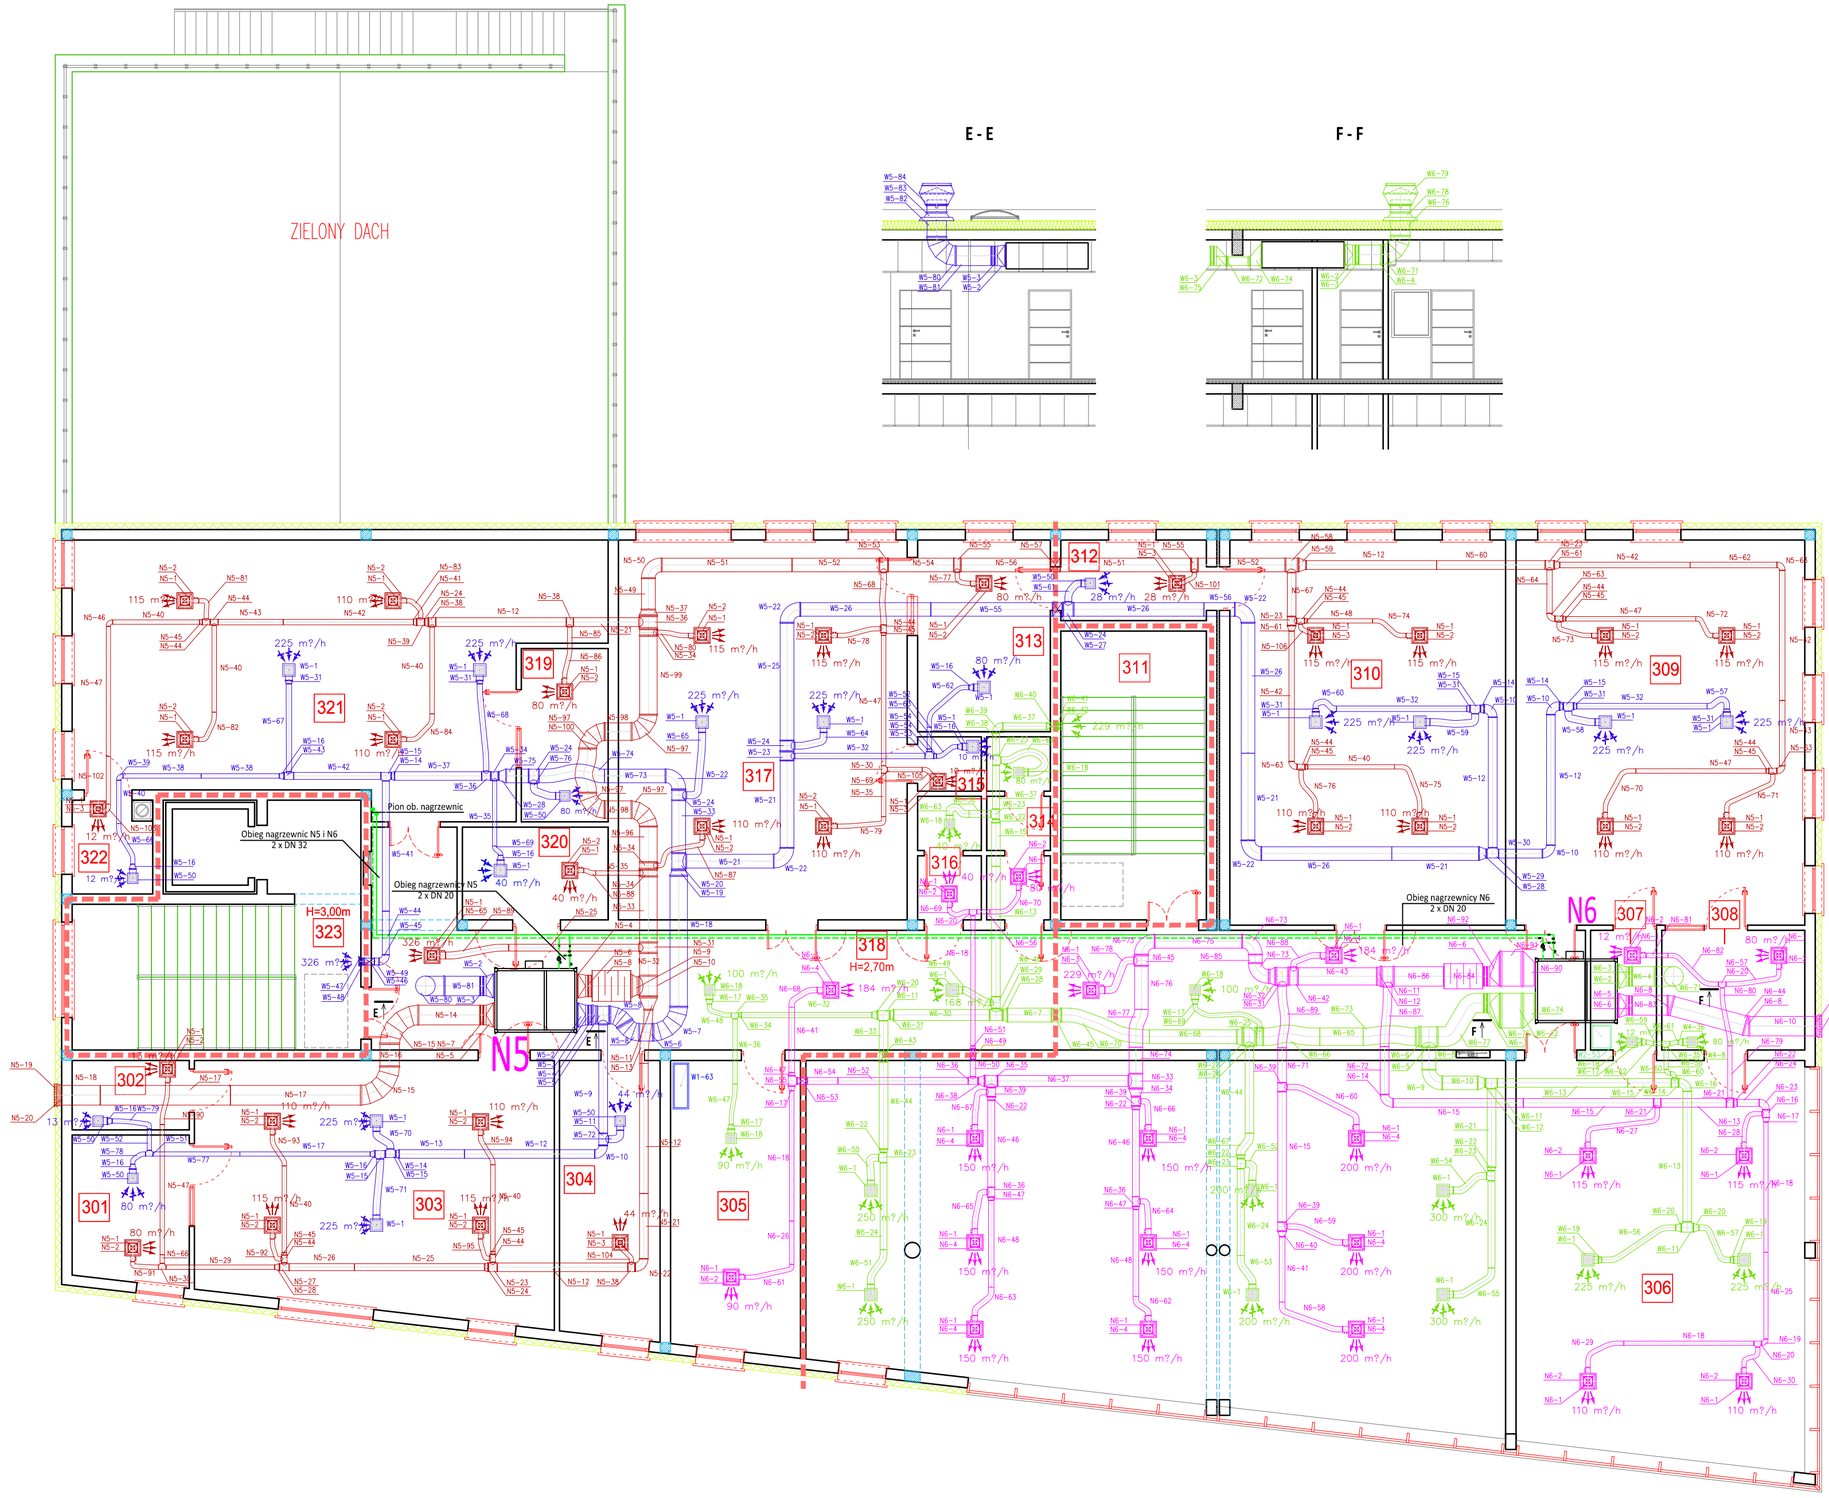

Nr	Pomieszczenie	Posadzka	Powierzchnia [m^2]
301	WC	gres	9,15
302	Magazyn	wykładzina	4,32
303	Sala zabaw	wykładzina	47,42
304	Logopeda	wykładzina	14,78
305	Gabinet pielęgniarki	wykładzina	20,10
306	Sala zabaw	wykładzina	60,89
307	Magazyn	wykładzina	4,20
308	WC	gres	9,11
309	Sala zabaw	wykładzina	59,14
310	Sala zabaw	wykładzina	56,47
311	Klatka schodowa	gres	22,51
312	Przedsionek	wykładzina	6,12
313	WC	gres	13,53
314	WC męskie	gres	6,07
315	Magazyn	wykładzina	1,84
316	WC damskie	gres	4,12
317	Sala zabaw	wykładzina	58,34
318	Komunikacja	wykładzina	81,71
319	WC	gres	8,00
320	WC dla nps	gres	7,19
321	Sala zabaw	wykładzina	66,50
322	Magazyn	wykładzina	4,01
323	Klatka schodowa	gres	27,41
	suma:		592,93

Legenda:

N1- N7 — Centrale nawiewno wywiewne z filtrem powietrza, nagrzewnicą, przepustnicą i króćcem elastycznym L=3200 m^3/h

Zasilanie nagrzewnic

Powrót nagrzewnic

Uwaga:
Zestawienie elementów instalacji N1-N7, W1-W7 załączono do opisu technicznego.

ABK-PROJEKT
UL. LISOWSKIEGO 2/4
65-072 ZIELONA GÓRA
tel. +48 68 320 15 75

Inwestor:	GMINA MIEJSKA ŚWIERADÓW ZDRÓJ ul. 11-go Listopada 35, 59-850 Świeradów Zdrój		
Inwestycja:	Budowa nowej siedziby Przedzkola Miejskiego w Świeradowie Zdrój INST. WENTYLACJI MECH. I CIEPŁA TECHNOLOGICZNEGO DO NAGRZEWNIC		
Adres:	Działka nr 80 am. 10 obręb 4 w Świeradowie Zdrój		Nr rys.: WN/3
Treść rysunku:	RZUT I PIĘTRA	Skala: 1:100	Data: 08.2015
	Imię i Nazwisko	Nr uprawnień	Podpis
Projektant:	mgr inż. Stefan Czarkowski	172/73/Zg inst. i urz. sanitarne	
Sprawdzający:	mgr inż. Maria Watejko	89/90/ZG inst. sanitarne	
Asystent:	inż. Witold Czarkowski		
Autor projektu / Kierownik biura projektowego:	mgr inż. Bogdan Mrozowski	7/90/ZG w spec. konstrukcyjnej	

w/s = 420.0 / 594.0 (0.25m2)