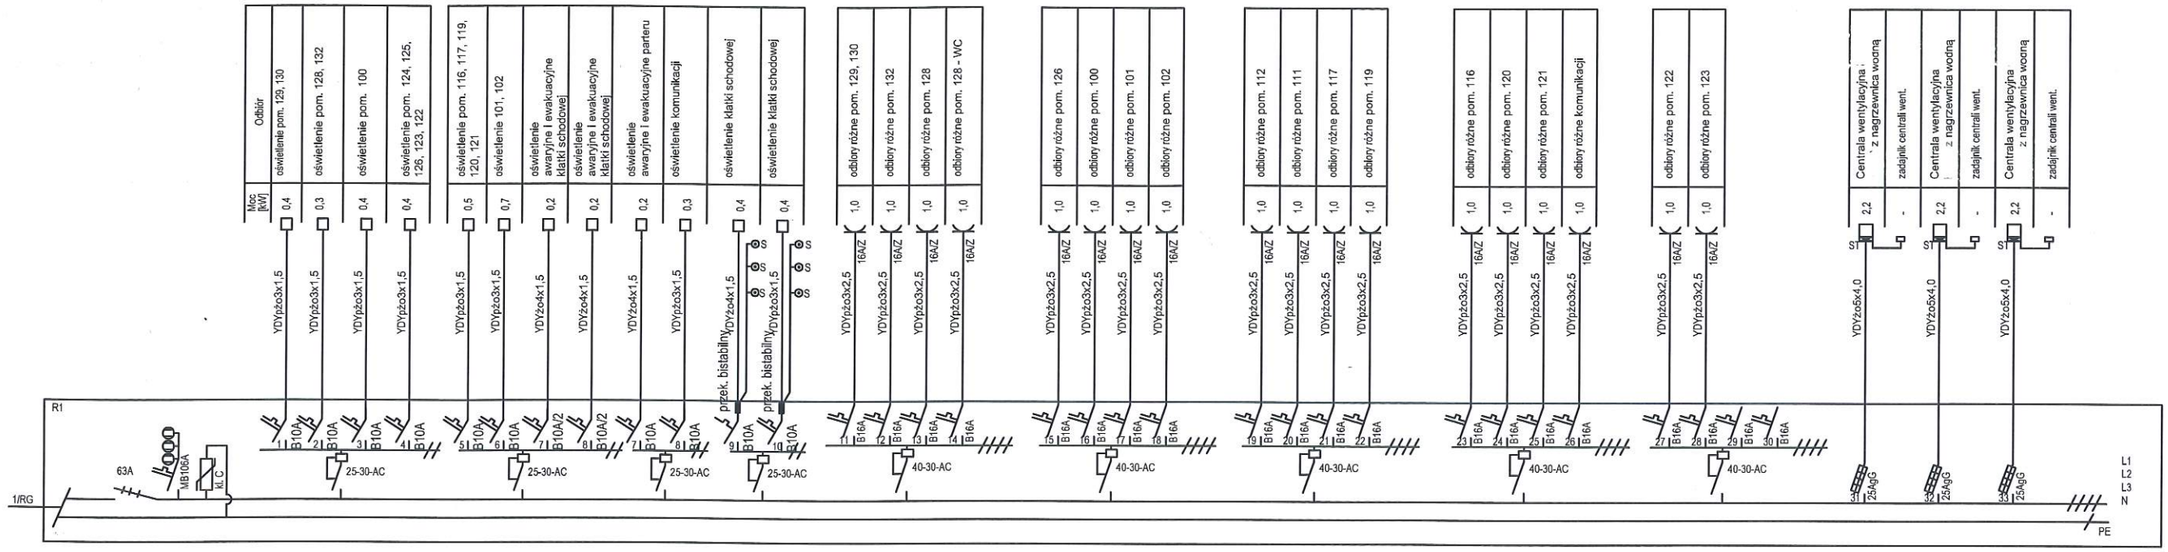

Pi=29,6kW
Po=16,48kW
Io=25,14A

Na wewnętrznej ścianie drzwiczek rozdzielnicy wykonawca robót elektrycznych umieści czytelną dokumentację powykonawczą rozdzielnicy zabezpieczoną w sposób trwały (zalaminowaną)
Rozdzielnica winna posiadać rezerwę 30% po zabudowaniu zabezpieczeń

ST - szafa sterownicza centrali wentylacyjnej

Rozdzielnica zlokalizowana w komunikacji - parter

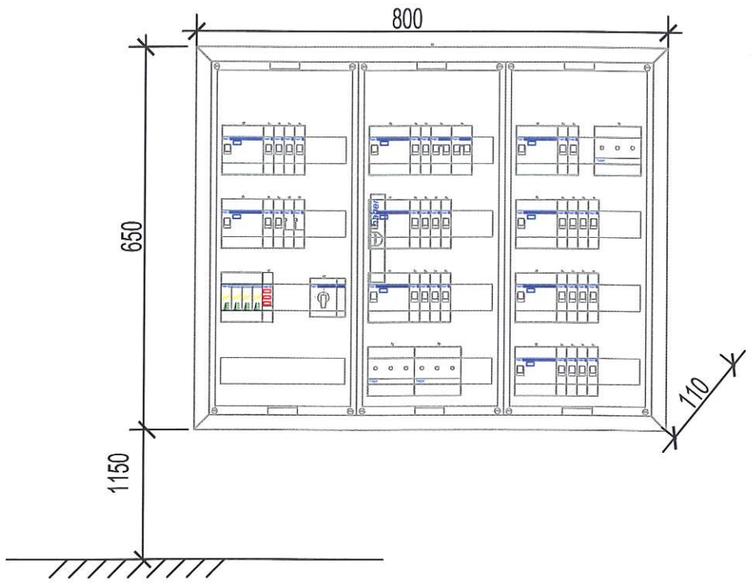

Zestawienie danych z projektu	
Opis	Ilość
Lampka sygnalizacyjna potrójna, czerwona 230V AC, 3x czerw.	1 szt.
Ochronnik przepięciowy,C,4-bieg.,sieć TN-S,styk zdalny, kl. C, 15kA	1 szt.
Rozdzielnica p/t polowa,univers,650x800x110, p/t,IP30/II	1 szt.
Rozłącznik izolacyjny,D02,3x63A, D02, 3x63A	3 szt.
Rozłącznik obciążenia,modułowy,4bieg.,63A, 63A, 4-bieg.	1 szt.
Wyłącznik imp. 230V,1Z/16A, 1Z/16A/230V	2 szt.
Wyłącznik nadprądowy 6kA 1P B 10A, B 10A	10 szt.
Wyłącznik nadprądowy 6kA 1P B 16A, B 16A	20 szt.
Wyłącznik nadprądowy 6kA 2P B 10A, B 10A	2 szt.
Wyłącznik różnicowoprądowy 4P 25A/30mA Typ AC, 25A/0,03 AC	4 szt.
Wyłącznik różnicowoprądowy 4P 40A/30mA Typ AC, 40A/0,03 AC	5 szt.

ABK-PROJEKT
UL. LISOWSKIEGO 2/4
65-072 ZIELONA GÓRA
tel. +48 68 320 15 75

Inwestor:	GMINA MIEJSKA ŚWIERADÓW ZDRÓJ ul. 11-go Listopada 35, 59-850 Świeradów Zdrój		
Inwestycja:	Budowa nowej siedziby Przedszkola Miejskiego w Świeradowie Zdrój		
Adres:	Działka nr 80 am. 10 obręb 4 w Świeradowie Zdrój	Nr rys.:	3/E
Treść rysunku:	ROZDZIELNICA R1	Skala: ----	Data: 11.2015
	Imię i Nazwisko	Nr uprawnień	Podpis
Projektant:	inż. Andrzej Wrotkowski	182/76/ZG spec. elektryczna	
Sprawdzający:			
Asystent:	mgr inż. Marek Wrotkowski		
Autor projektu / Kierownik biura projektowego:	mgr inż. Bogdan Mrozowski	7/90/ZG w spec. konstrukcyjnej	