


WYKAZ ZBROJENIA

Nr pręta	Średnica	Długość	Liczba w 1 elem.	Liczba ogólna	Długość ogólna [m]	Uwagi
	[mm]	[mm]	[szt.]	[szt.]	ALLIN Ø10 Ø14	
Element: POZ.5						Wykonać 8 szt.
1	Ø14	5485	17	136	746	
2	Ø10	900	34	272	244,8	
3	Ø14	1630	49	392	638,96	
Długość ogólna wg średnic					[m]	245
Masa 1 m pręta					[kg]	0,617
Masa prętów wg średnic					[kg]	1,208
Masa całkowita					[kg]	151,17
					[kg]	1673,08
					[kg]	1824,3

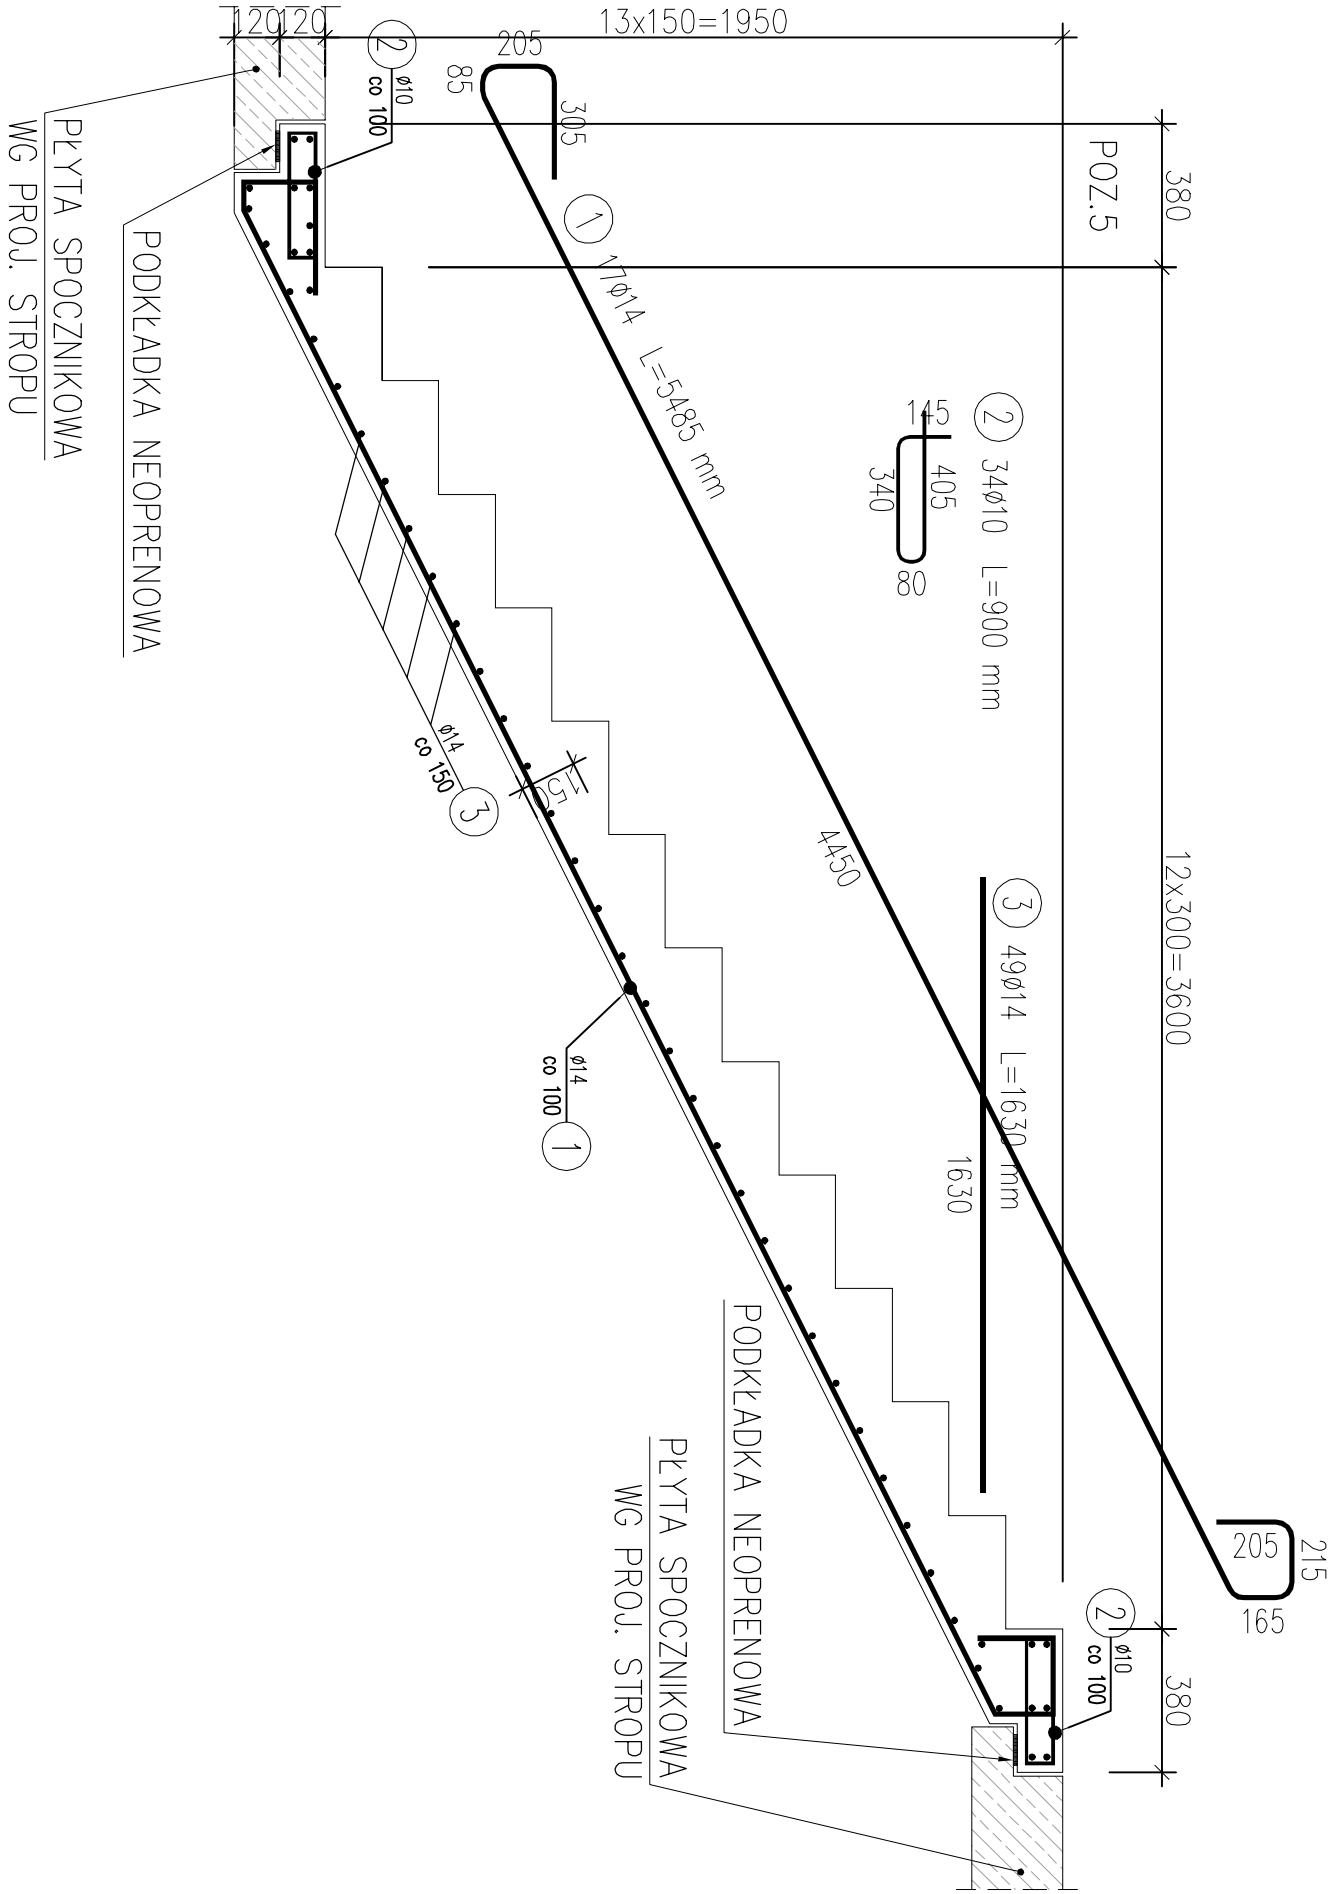

ABK-PROJEKT				UL. LISOWSKIEGO 2/4 65-072 ZIELONA GÓRA tel. +48 68 320 15 75	
Investor:	GMINA MIEJSKA ŚWIERADÓW ZDRÓJ				
	ul. 11-go Listopada 35, 59-850 Świeradów Zdrój				
Inwestycja:	Budowa nowej siedziby Przedzkoła Miejskiego w Świeradowie Zdrój				
Adres:	Dziółka nr 80 am. 10 obręb 4 w Świeradowie Zdrój		Nr rys.:	K/10	
Treść rysunku:	POZ. 5		Skala:	1: 20 Data: 08.2015	
	Inq i Nazwisko		Nr uprawnień	Podpis	
Projektant:	mgr inż. Bogdan Mrozowski		7/90/ZG		
			w spec. konstrukcyjnej		
Sprawdzający:	mgr inż. Jerzy Kulawiński		129/83/ZG		
			w spec. konstrukcyjnej		
Asystent:	mgr inż. Wojciech Piskorski				
			7/90/ZG		
Naczelnik biura projektowego:	mgr inż. Bogdan Mrozowski		w spec. konstrukcyjnej		