ROZWINIĘCIE INSTALACJI KANALIZACJI TECHNOLOGICZNEJ

SKALA 1:100

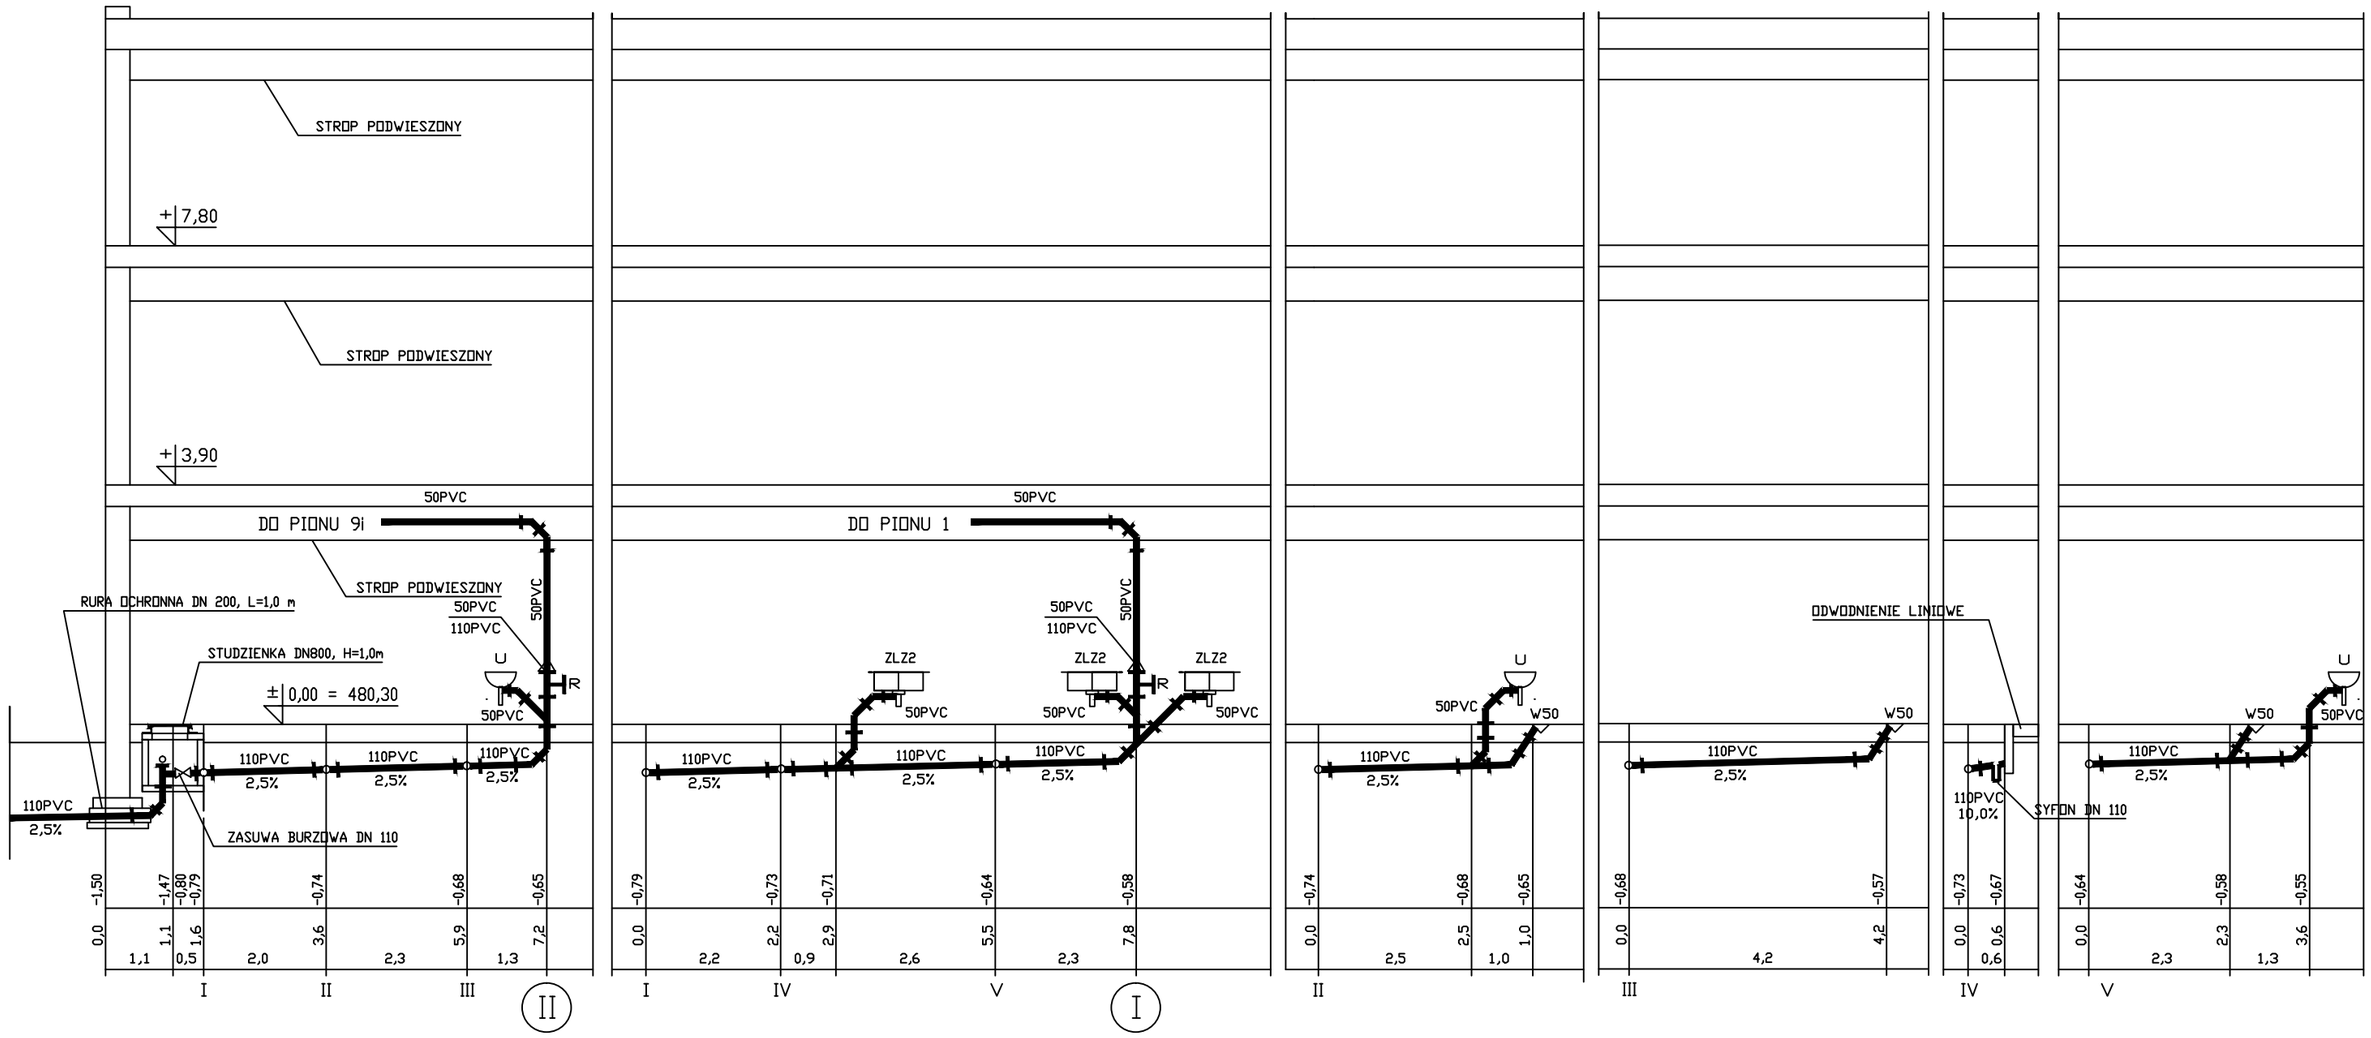

LEGENDA:

U - UMYWALKA
W50 - WPUST ŚCIEKOWY PVC DN 50 MM
ZLZ2 - ZLEWOZMYWAK DWUKOMOROWY

ABK-PROJEKT	UL. LISOWSKIEGO 2/4 65-072 ZIELONA GÓRA tel. +48 68 320 15 75		
Inwestor:	GMINA MIEJSKA ŚWIERADÓW ZDRÓJ ul. 11-go Listopada 35, 59-850 Świeradów Zdrój		
Inwestycja:	Budowa nowej siedziby Przedzkola Miejskiego w Świeradowie Zdrój PROJEKT WYKONAWCZY INSTALACJI WOD-KAN I P.POŻ.		
Adres:	Działka nr 80 am. 10 obręb 4 w Świeradowie Zdrój		Nr rys.: WK/5
Treść rysunku:	ROZWINIĘCIE KAN. TECHNOLOGICZNEJ	Skala: 1:100	Data: 08.2015
	Imię i Nazwisko	Nr uprawnień	Podpis
Projektant:	mgr inż. Stefan Czarkowski	172/73/Zg inst. i urz. sanitarne	
Sprawdzający:	mgr inż. Maria Wałejko	89/90/ZG inst. sanitarne	
Asystent:	inż. Witold Czarkowski		
Autor projektu / Kierownik biura projektowego:	mgr inż. Bogdan Mrozowski	7/90/ZG w spec. konstrukcyjnej	