


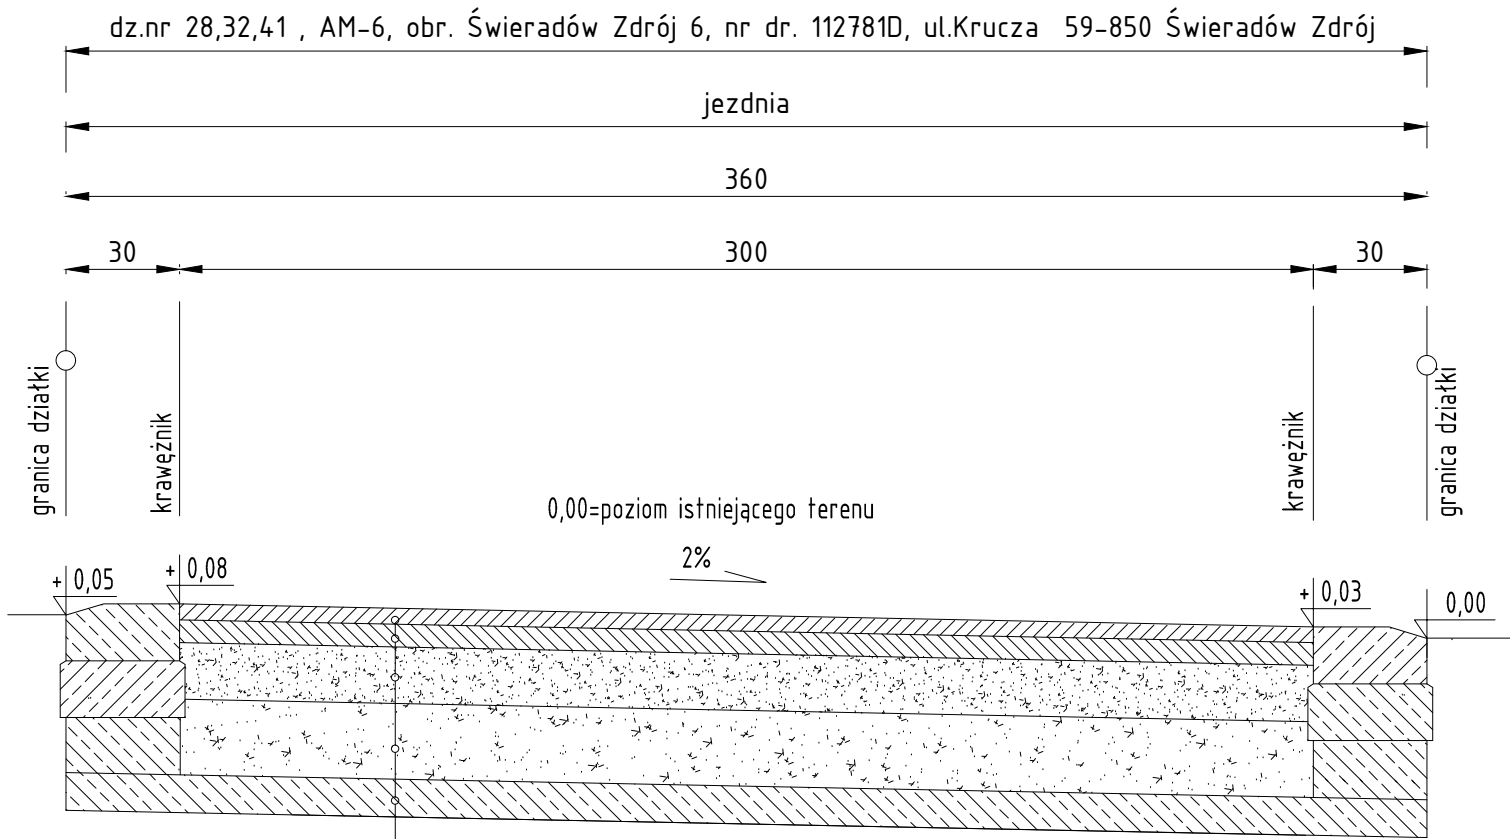

PRZEKRÓJ A-A SKALA 1:50



- warstwa ścieralna z mieszanki mineralno-bitumicznej gr. 4 cm
- warstwa wiążąca z mieszanki mineralno-bitumicznej gr. 6 cm
- podbudowa zasadnicza z kruszywa łamanego stabilizowanego mechanicznie warstwa górna frakcja 0/31.5 gr. 15 cm
- podbudowa zasadnicza z kruszywa łamanego stabilizowanego mechanicznie warstwa dolna frakcja 0/63 gr. 20 cm
- podbudowa z gruntu stabilizowanego cementem gr. 10 cm

CAD projekt Adam Wiczorkowski ul. A. Jajna 5 54-703 Wrocław tel. 71 735 12 84	INWESTOR: Urząd Miasta Świeradów Zdrój ul. 11 listopada 35 59-850 Świeradów Zdrój OBJEKT/ADRES: Projekt odbudowy ul. Krucza dr. nr 112781D, dz. nr 28, 32, 41, AM-6, obr. 6 59-850 Świeradów Zdrój	TYTUŁ RYSUNKU: Przekrój poprzeczny A-A		1:50
		PROJEKTOWAŁ: mgr inż. Robert Wiczorkowski NR UPR. 294/00/DOW, DOŚ/BOI/0126/01	PODPIS: DATA: 15.03.2016	NR RYSUNKU: 2