



POZIOM ODNIESIENIA	617.00
Rzędne niwelety	624.66
Rzędne istniejącej drogi	627.62
Różnice rzędnych	0.14
Elementy niwelety	L=10.00m i=5.72%
Elementy trasy	
Odległości	0.00
Kilometraż	0+000

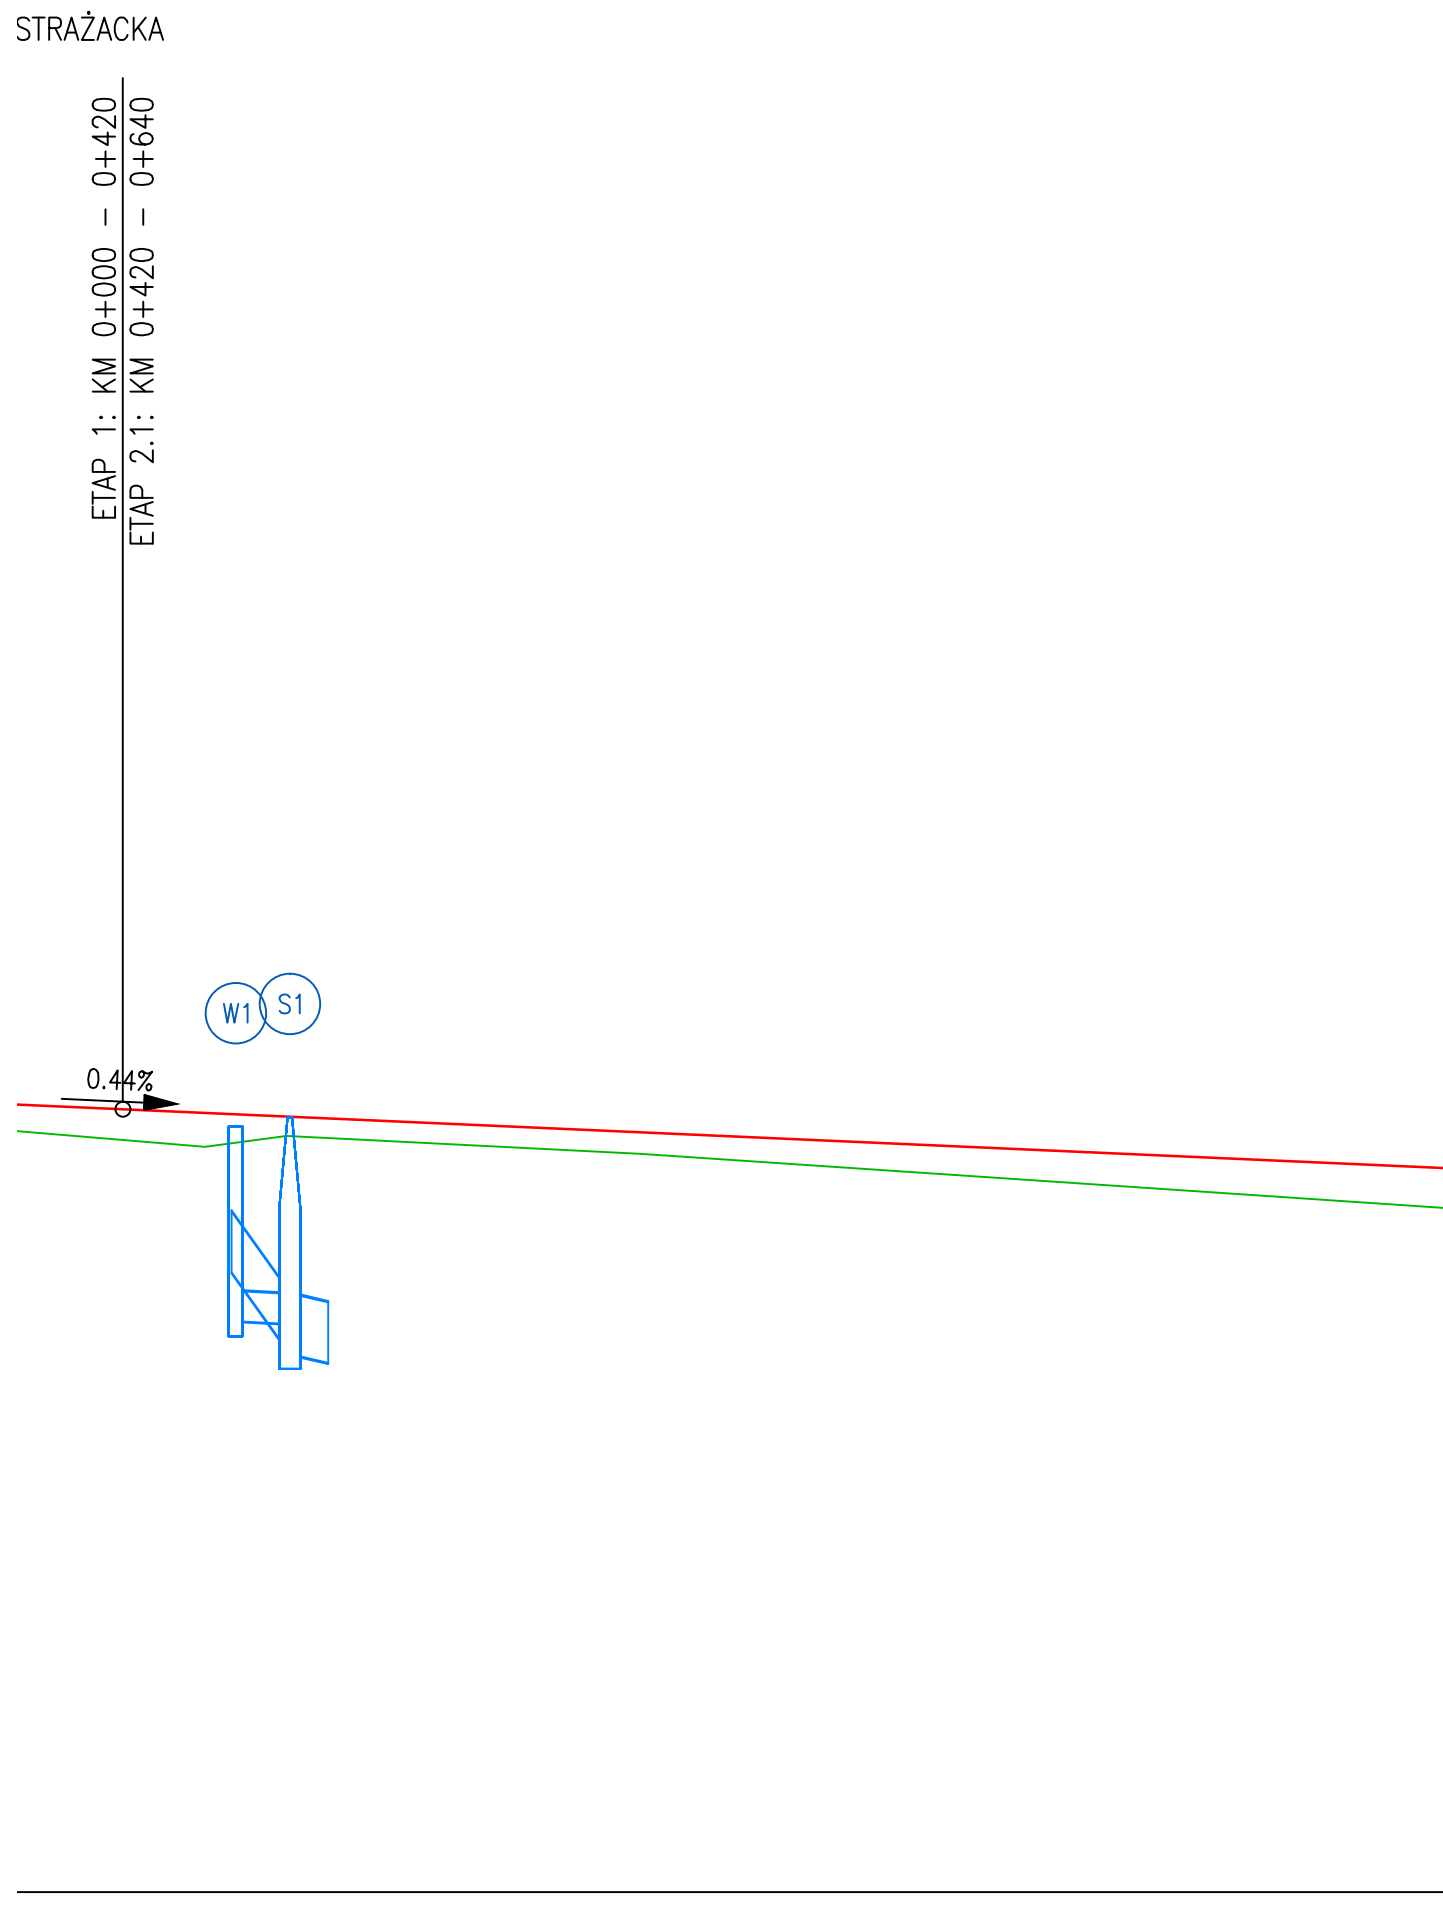


POZIOM ODNIESIENIA	633.00
Rzędne niwelety	645.11
Rzędne istniejącej drogi	645.08
Różnice rzędnych	0.03
Elementy niwelety	L=188.79m i=-0.44%
Elementy trasy	PROSTA L=131.45m
Odległości	0.00
Kilometraż	0+500

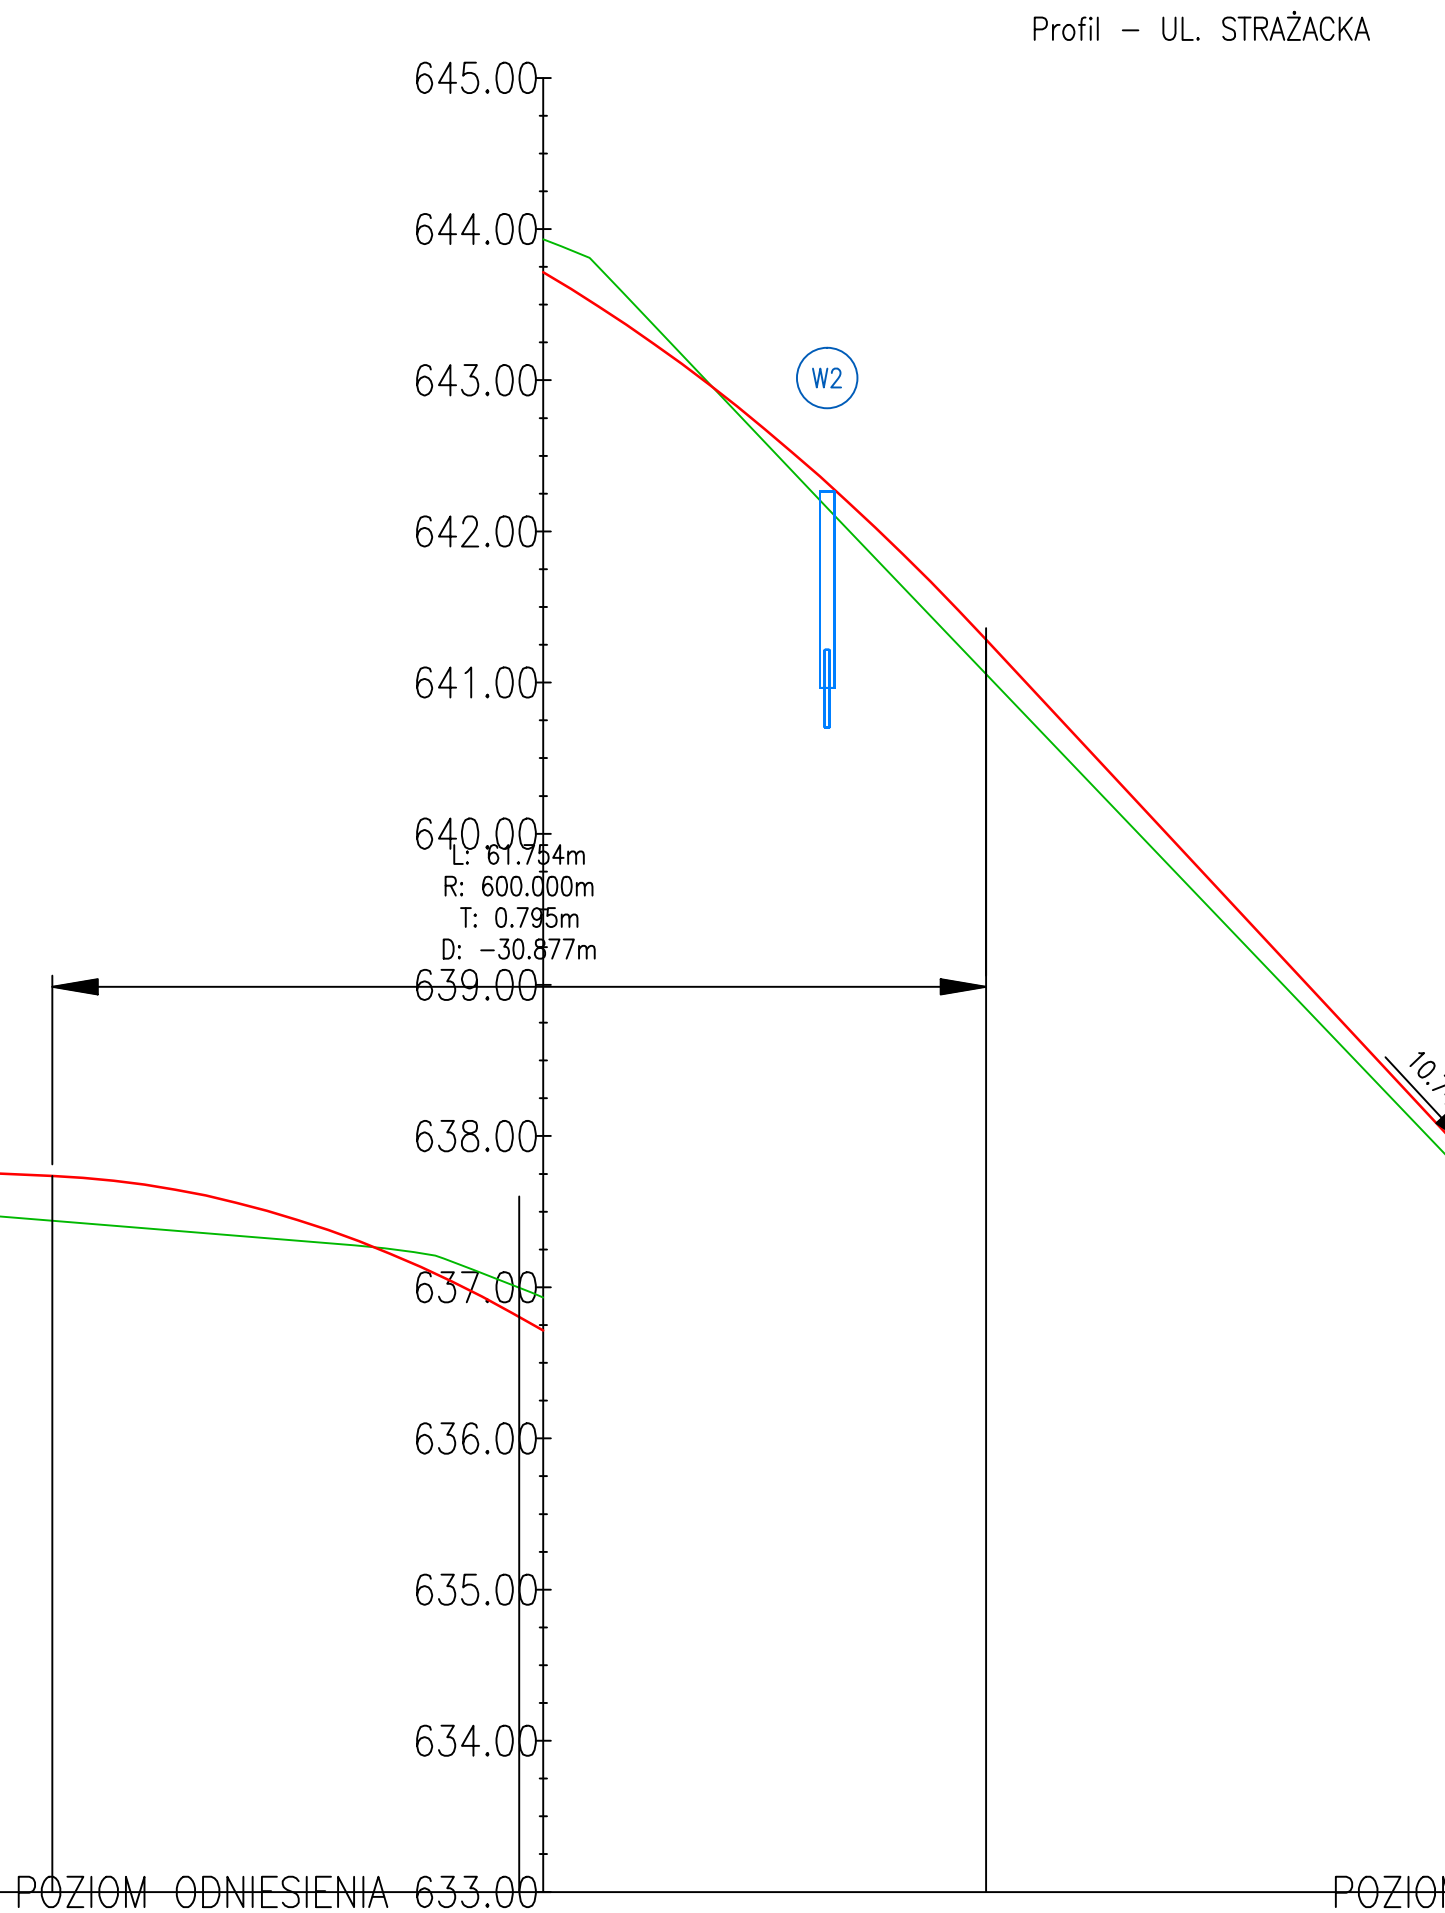

POZIOM ODNIESIENIA	625.00
Rzędne niwelety	633.81
Rzędne istniejącej drogi	633.81
Różnice rzędnych	0.00
Elementy niwelety	L=64.12m i=-10.74%
Elementy trasy	PROSTA L=71.37m
Odległości	0.00
Kilometraż	0+600




POZIOM ODNIESIENIA	616.00
Rzędne niwelety	625.01
Rzędne istniejącej drogi	625.01
Różnice rzędnych	0.00
Elementy niwelety	L=59.00m i=-11.44%
Elementy trasy	PROSTA L=16.66m
Odległości	0.00
Kilometraż	0+700

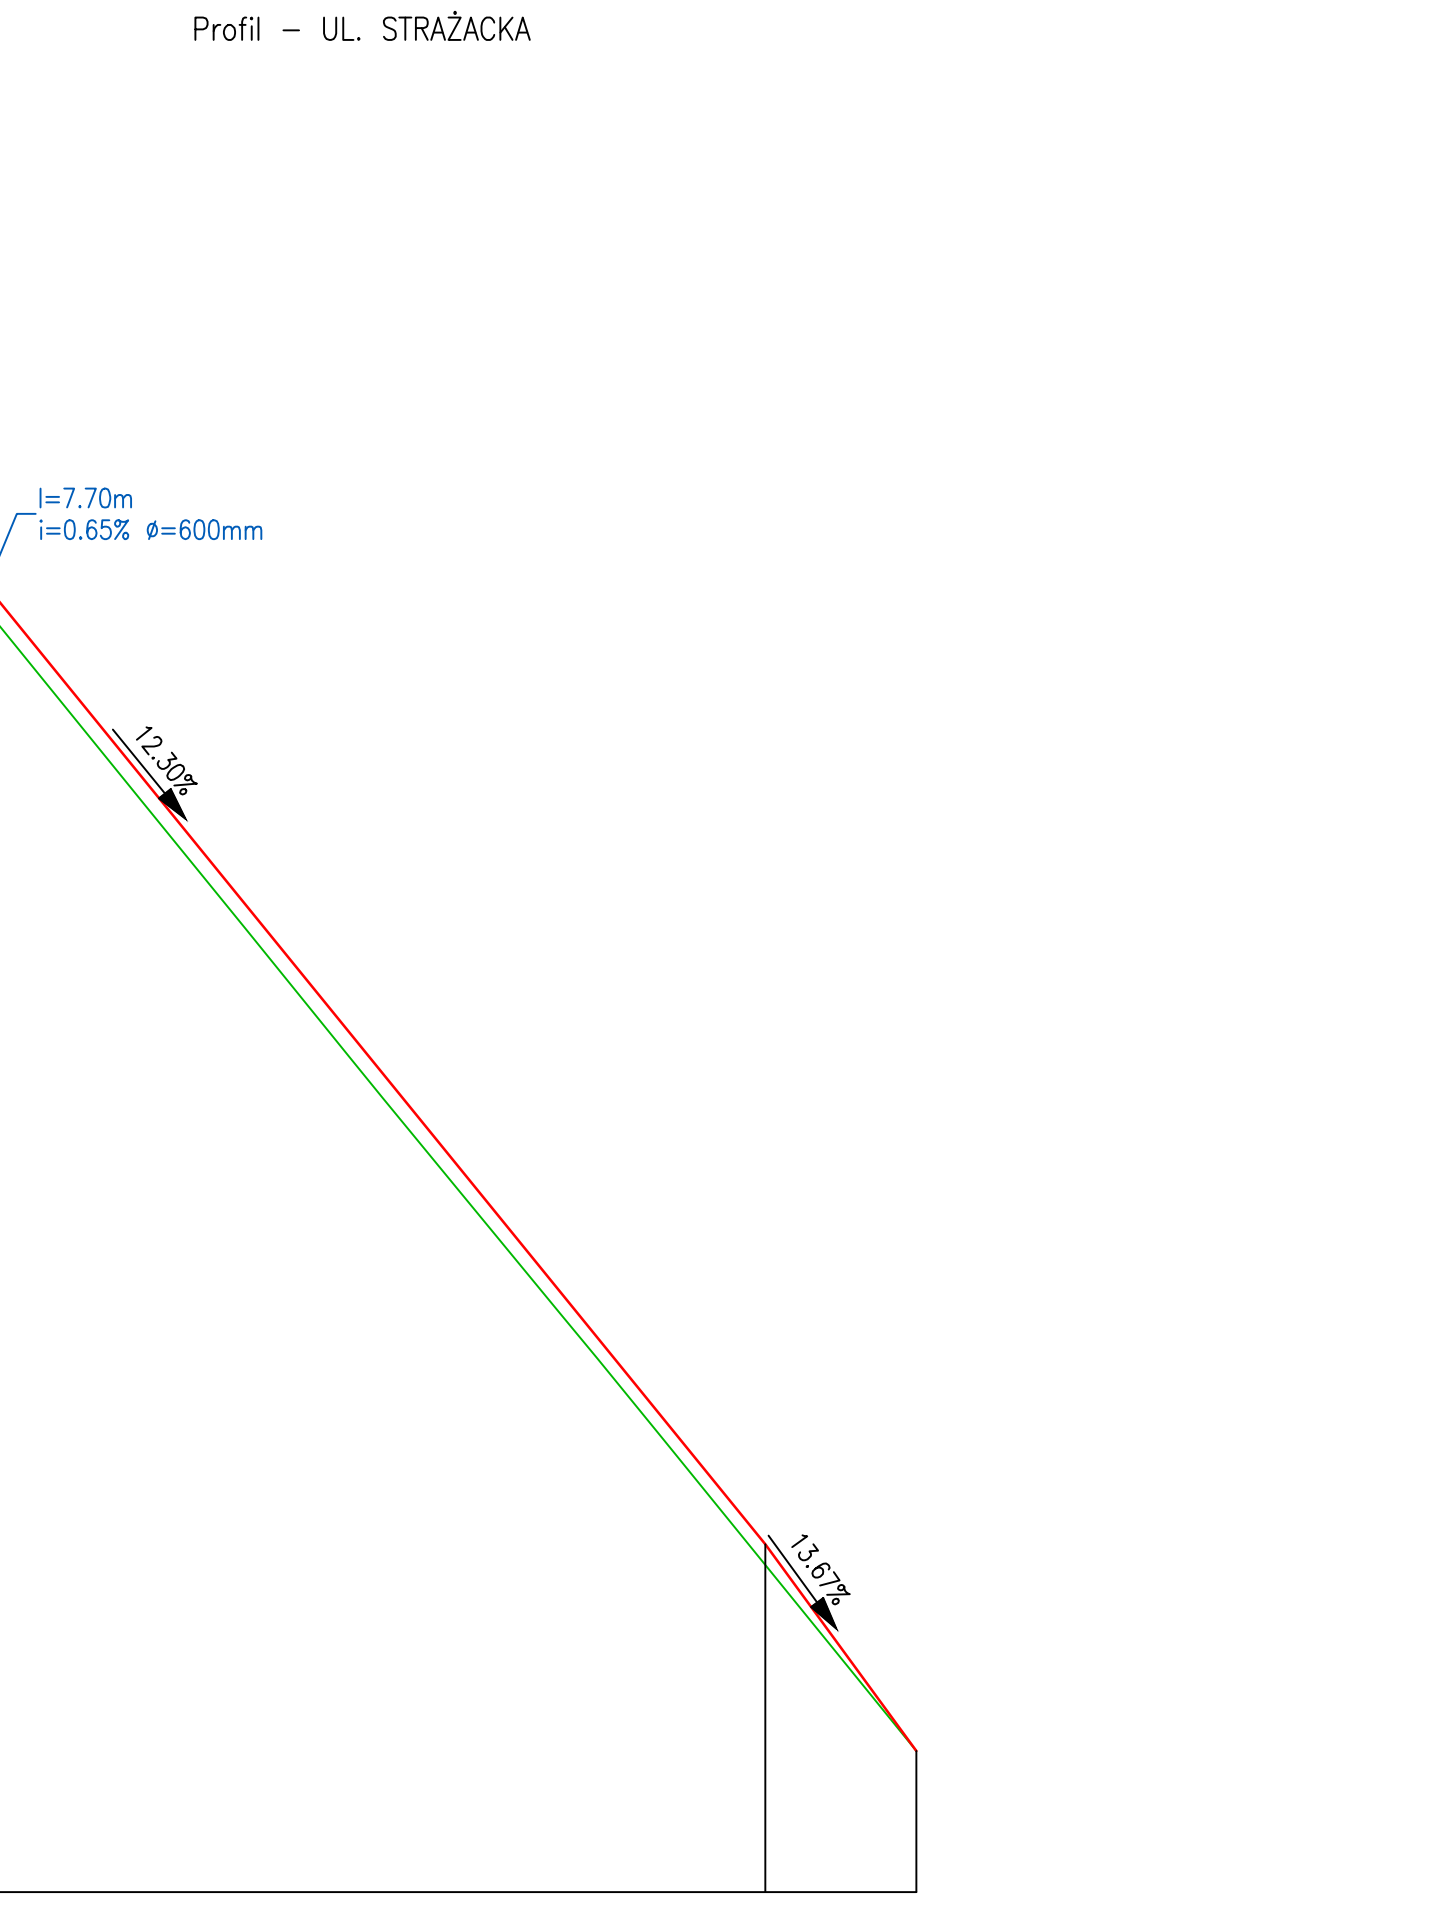

POZIOM ODNIESIENIA	616.00
Rzędne niwelety	616.93
Rzędne istniejącej drogi	616.93
Różnice rzędnych	0.00
Elementy niwelety	L=10.00m i=-13.67%
Elementy trasy	PROSTA L=16.66m
Odległości	0.00
Kilometraż	0+790

LEGENDA:	
	PROFIL NIWELETY JEZNI
	PROFIL TERENU
	SKRZYŻOWANIE Z DROGĄ
	OBUSTRONNE
	PRAWOSTRONNE
	LEWOSTRONNE

		<b>AGRAD</b>		58-500 Jelenia Góra, ul. Mostowa 5 tel.: 607 42 77 38 – e-mail: BIURO@AGRAD.JGORA.PL	
Biuro Geodezyjno - projektowe					
Inwestor:		Gmina Miejska Świeradów – Zdrój 59-850 Świeradów-Zdrój, ul. 11-go Listopada 35			
Objekt:		Odbudowa nawierzchni drogi wraz z systemem odwodnienia ul. Strażacka w Świeradowie-Zdroju km 0+420 – 0+790			
Faza projektu:		DOKUMENTACJA PROJEKTOWO – WYKONAWCZA			
Branża:		DROGOWA			
Tytuł rysunku:		PROFIL PODŁUŻNY KM 0+420 – 0+790			
Projektant:		mgr inż. Czesław Wandzel		Upr. bud. Nr 982/82 spec. konstr. – bud.	
Imię, Nazwisko:		Numer uprawnień:		Podpis:	
07.2015 r.		–		1:50:500	
Nr projektu/egz.:		Format rysunku:		Skala:	
Data:		Nr rysunku:		D2	
Rozporządzenie i powołanie niniejszej dokumentacji bez zgody posiadacza praw autorskich jest zabronione. Dz.U.24/1994, poz.83, ART 115–118.					