


ŚWIERADÓW ZDRÓJ UŁ. BRONKA CZECHA  
PROFILE PRZYLACZY WODOCIĄGOWYCH  
Skala 1:100/500

Wartość rzędnej oraz głębokość osi istniejącej instalacji (np. E11 1NN, rz.osi=125.81) podano w przybliżeniu.

$H_0=1.60$       zagłębienie osi rurociągów


$\underline{82^\circ D}$  załamanie w planie

Podziarka 1:100/250

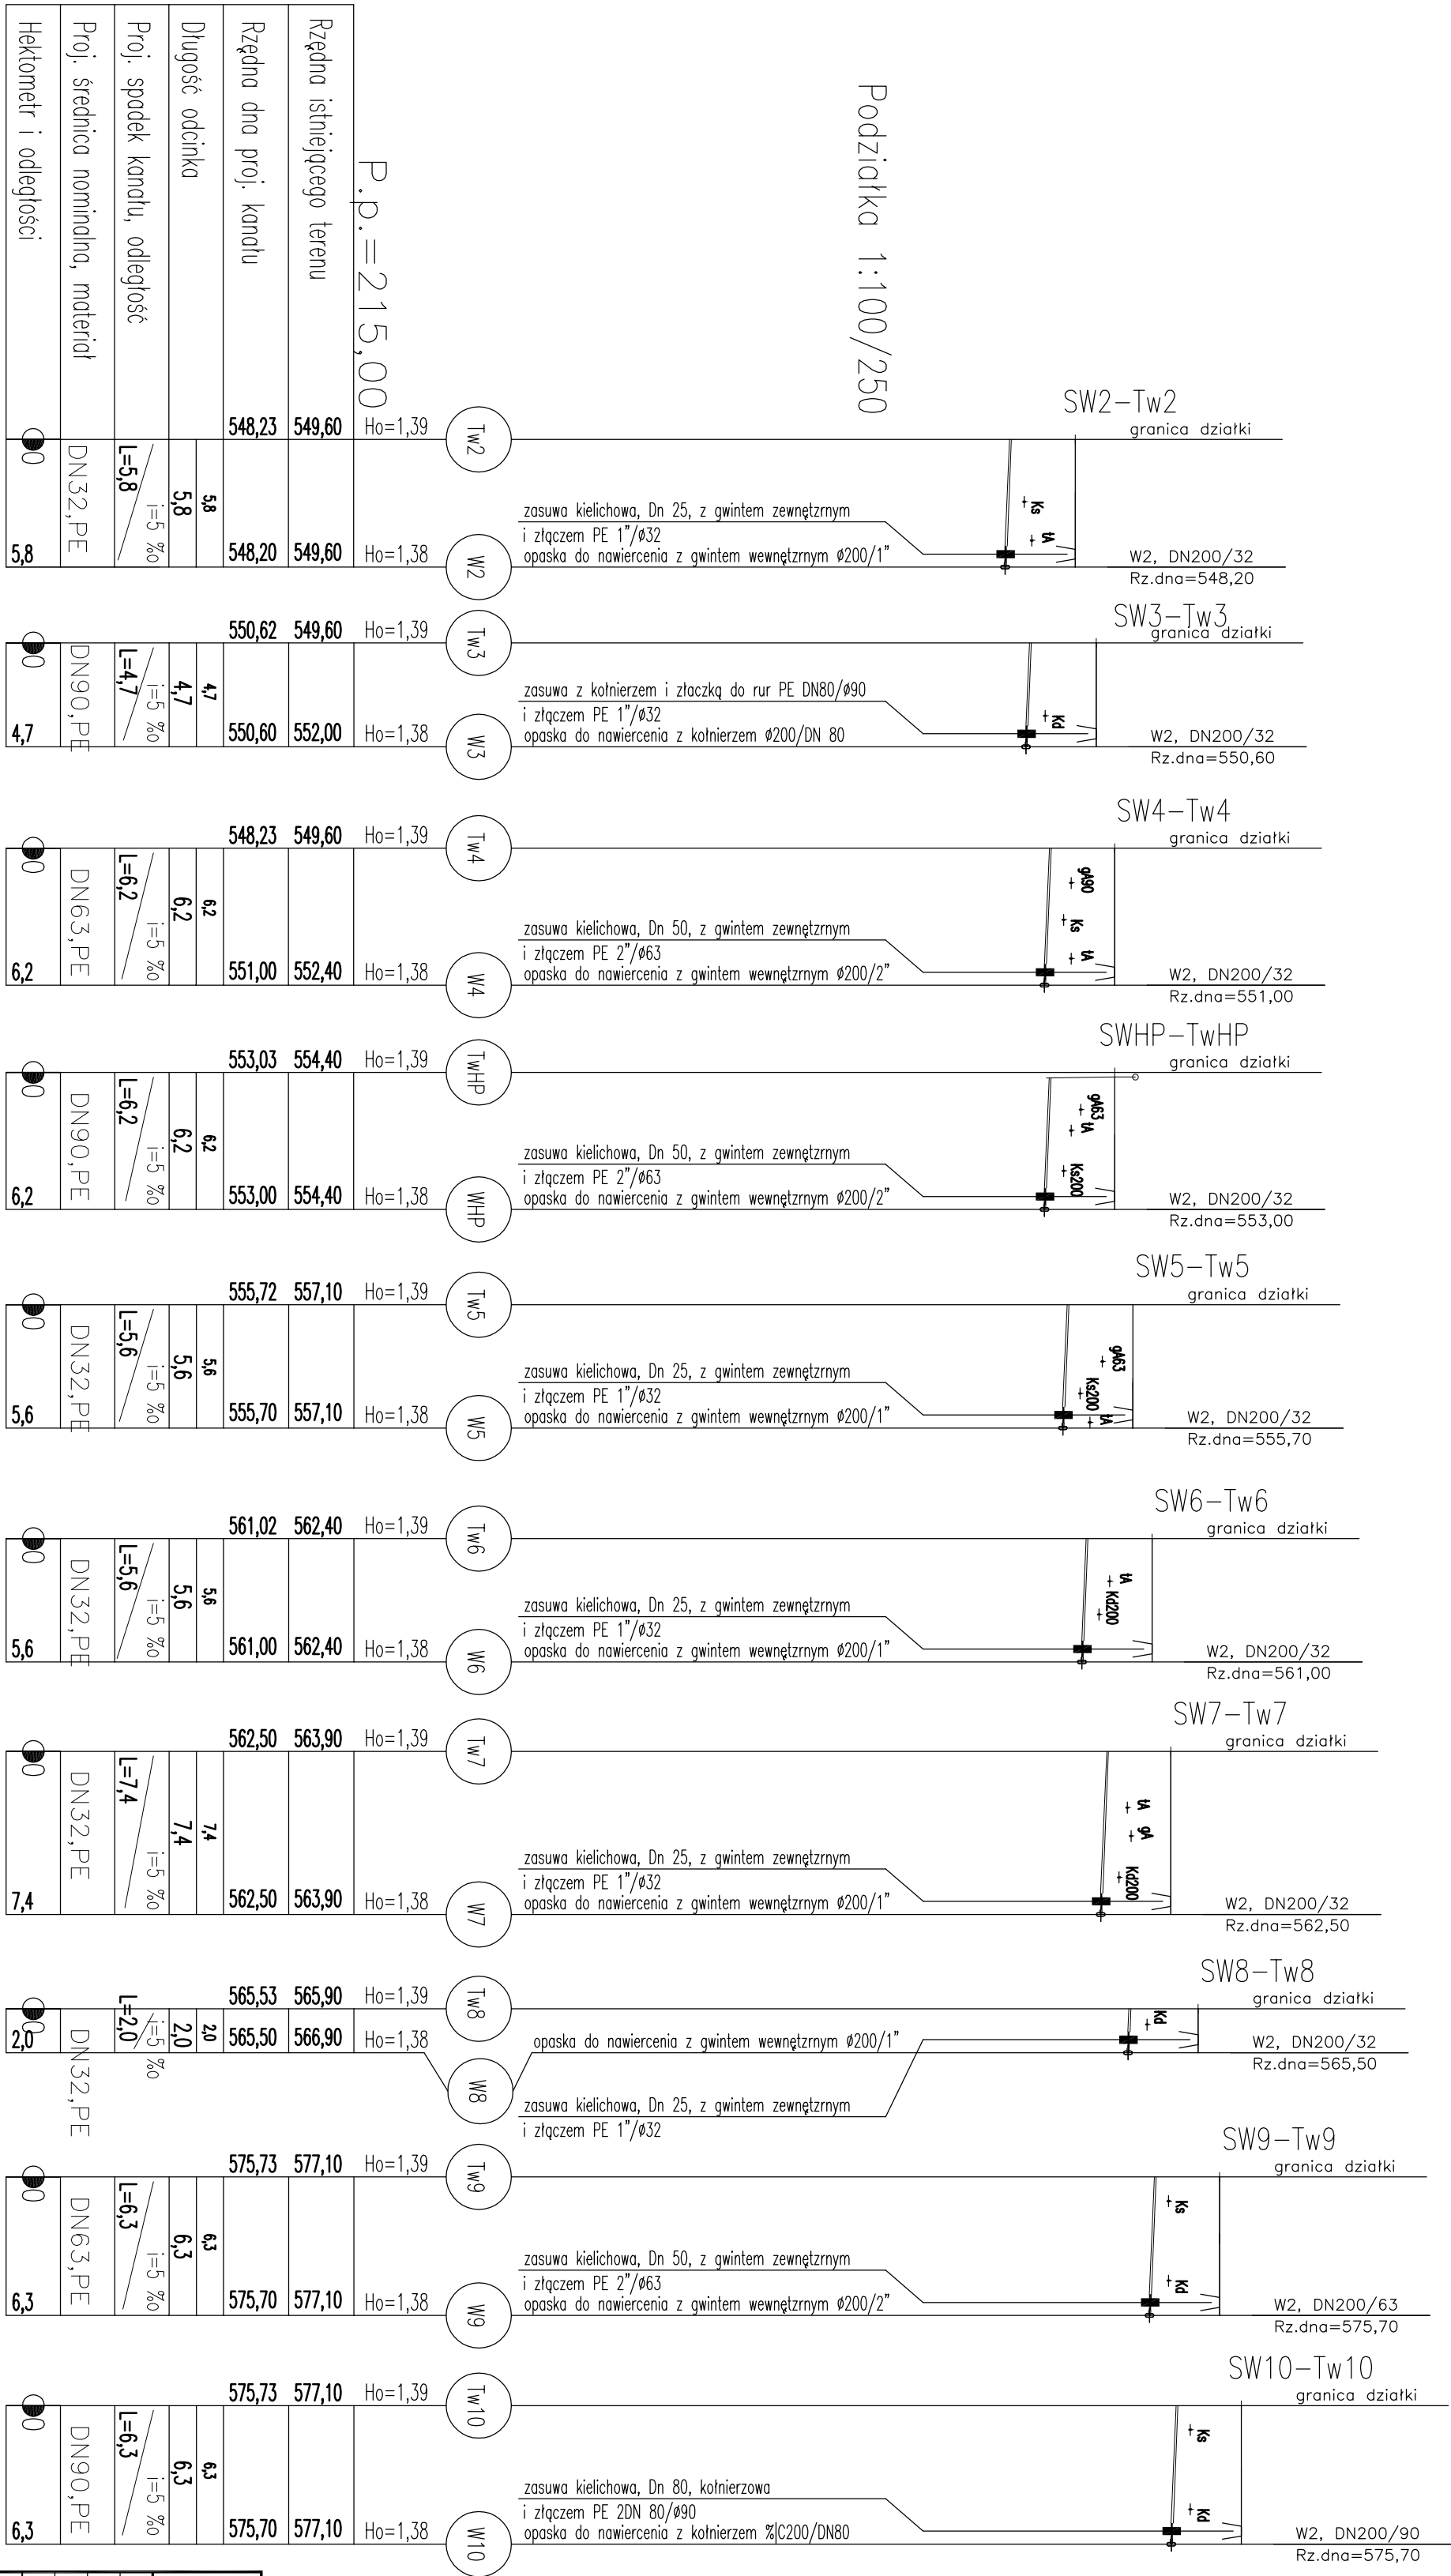

Długość przewodów DN 90: 17,20 m  
 Długość przewodów DN 63: 12,50 m  
 Długość przewodów DN 32: 24,20 m

**UWAGA:**  
Przed wykonaniem ROBÓT wykonać przekopy kontrolne, aby zlokalizować kable z istniejącymi sieciami.

 

PRZEDSIĘBIORSTWO USŁUGOWO PROJEKTOWE  
I KOMPLETACJI DOSTAW  
50-234 WROCŁAW ul. SŁOWIAŃSKA 33 B  
TEL.: (071) 322 97 87 ; (071) 322 97 89

# proekobud

Projektant	Inż. Teresa Madry	428/89/UW	Data	01.2015
Asyst. proj.			Data	01.2015
Asyst. proj.				
Sprawdził	mgr inż. Magdalena Kors	74/DOŚ/UW		
<b>OBIEKT:</b> SIĘĆ WODOCIĄGOWA UL.BRONKA CZECH-ŚWIERADÓ ZDRÓJ <b>TEMAT:</b> PROFIL PRZYLĄCZY DO GARNICY DZIAŁEK			Nr rysunku	7