



WYKOPY I OBUDWOWA
WYKOPÓW

WYKOP WĄSKOPRZESTRZENNY

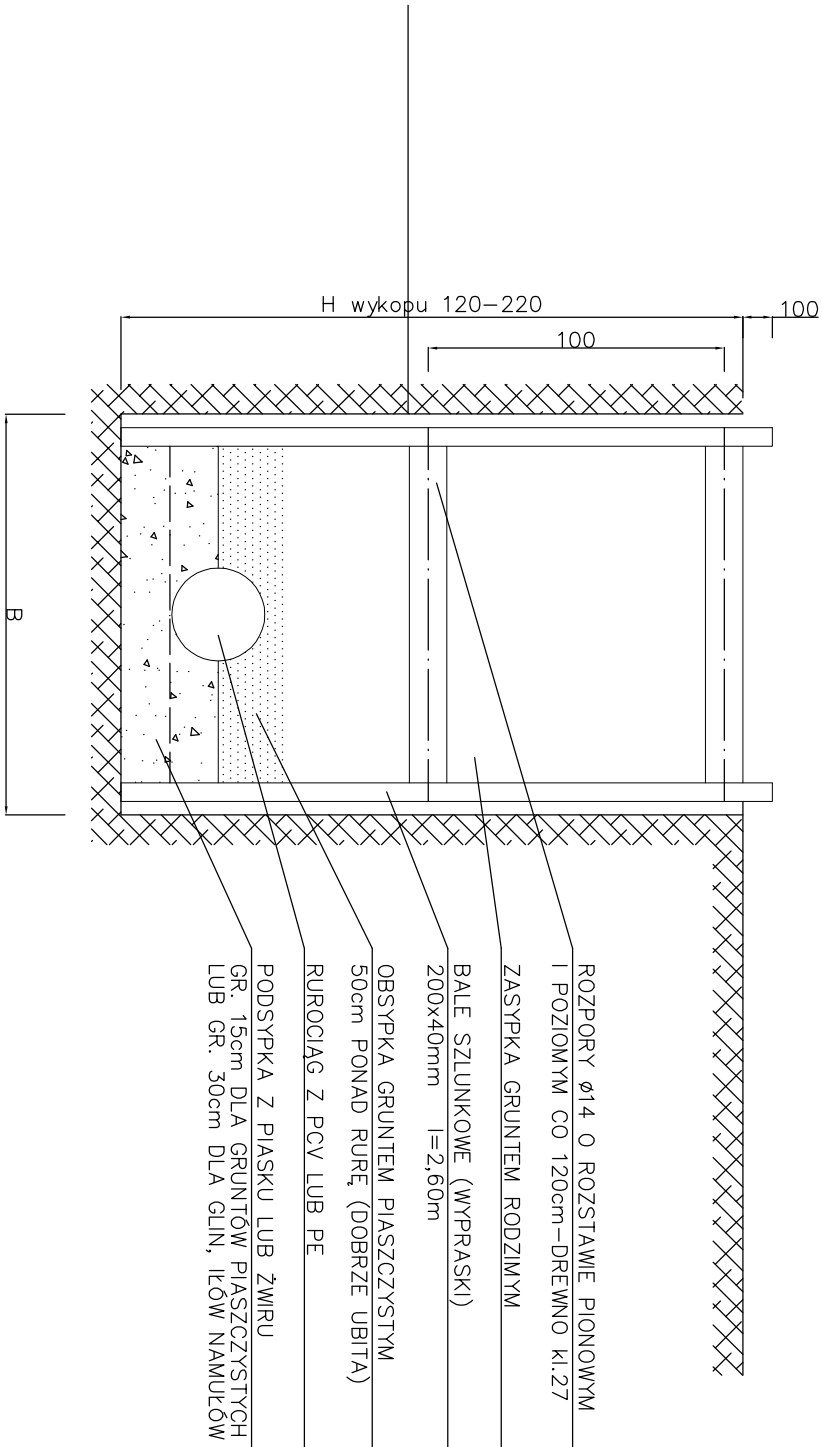

Lp.	ŚREDNICA RUROCIĄGU [mm]	SZEROKOŚĆ WYKOPU B [cm]
1	160, 200	120
2	250, 315	130

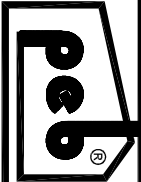

PRZEDSIĘBIORSTWO USŁUGOWO-PROJEKTOWE
I KOMPLETACJI DOSTAW
50-234 WROCŁAW ul. SŁOWIAŃSKA 33B

proekobud

Asyst. proj.		Podpis		Data	01.2015
Projektował	inż. Teresa Mądry	428/89/UW	Podpis		SKALA 1 : 25
Sprawdził	mgr inż. Magdalena Kors	74/DOŚ/05	Podpis		
Obiekt:	Soec wodociągowa Świerad6 Zdr6j ul.Bronka Czecha				Nr rysunku
Temat:	WYKOP WĄSKOPRZESTRZENNY				5