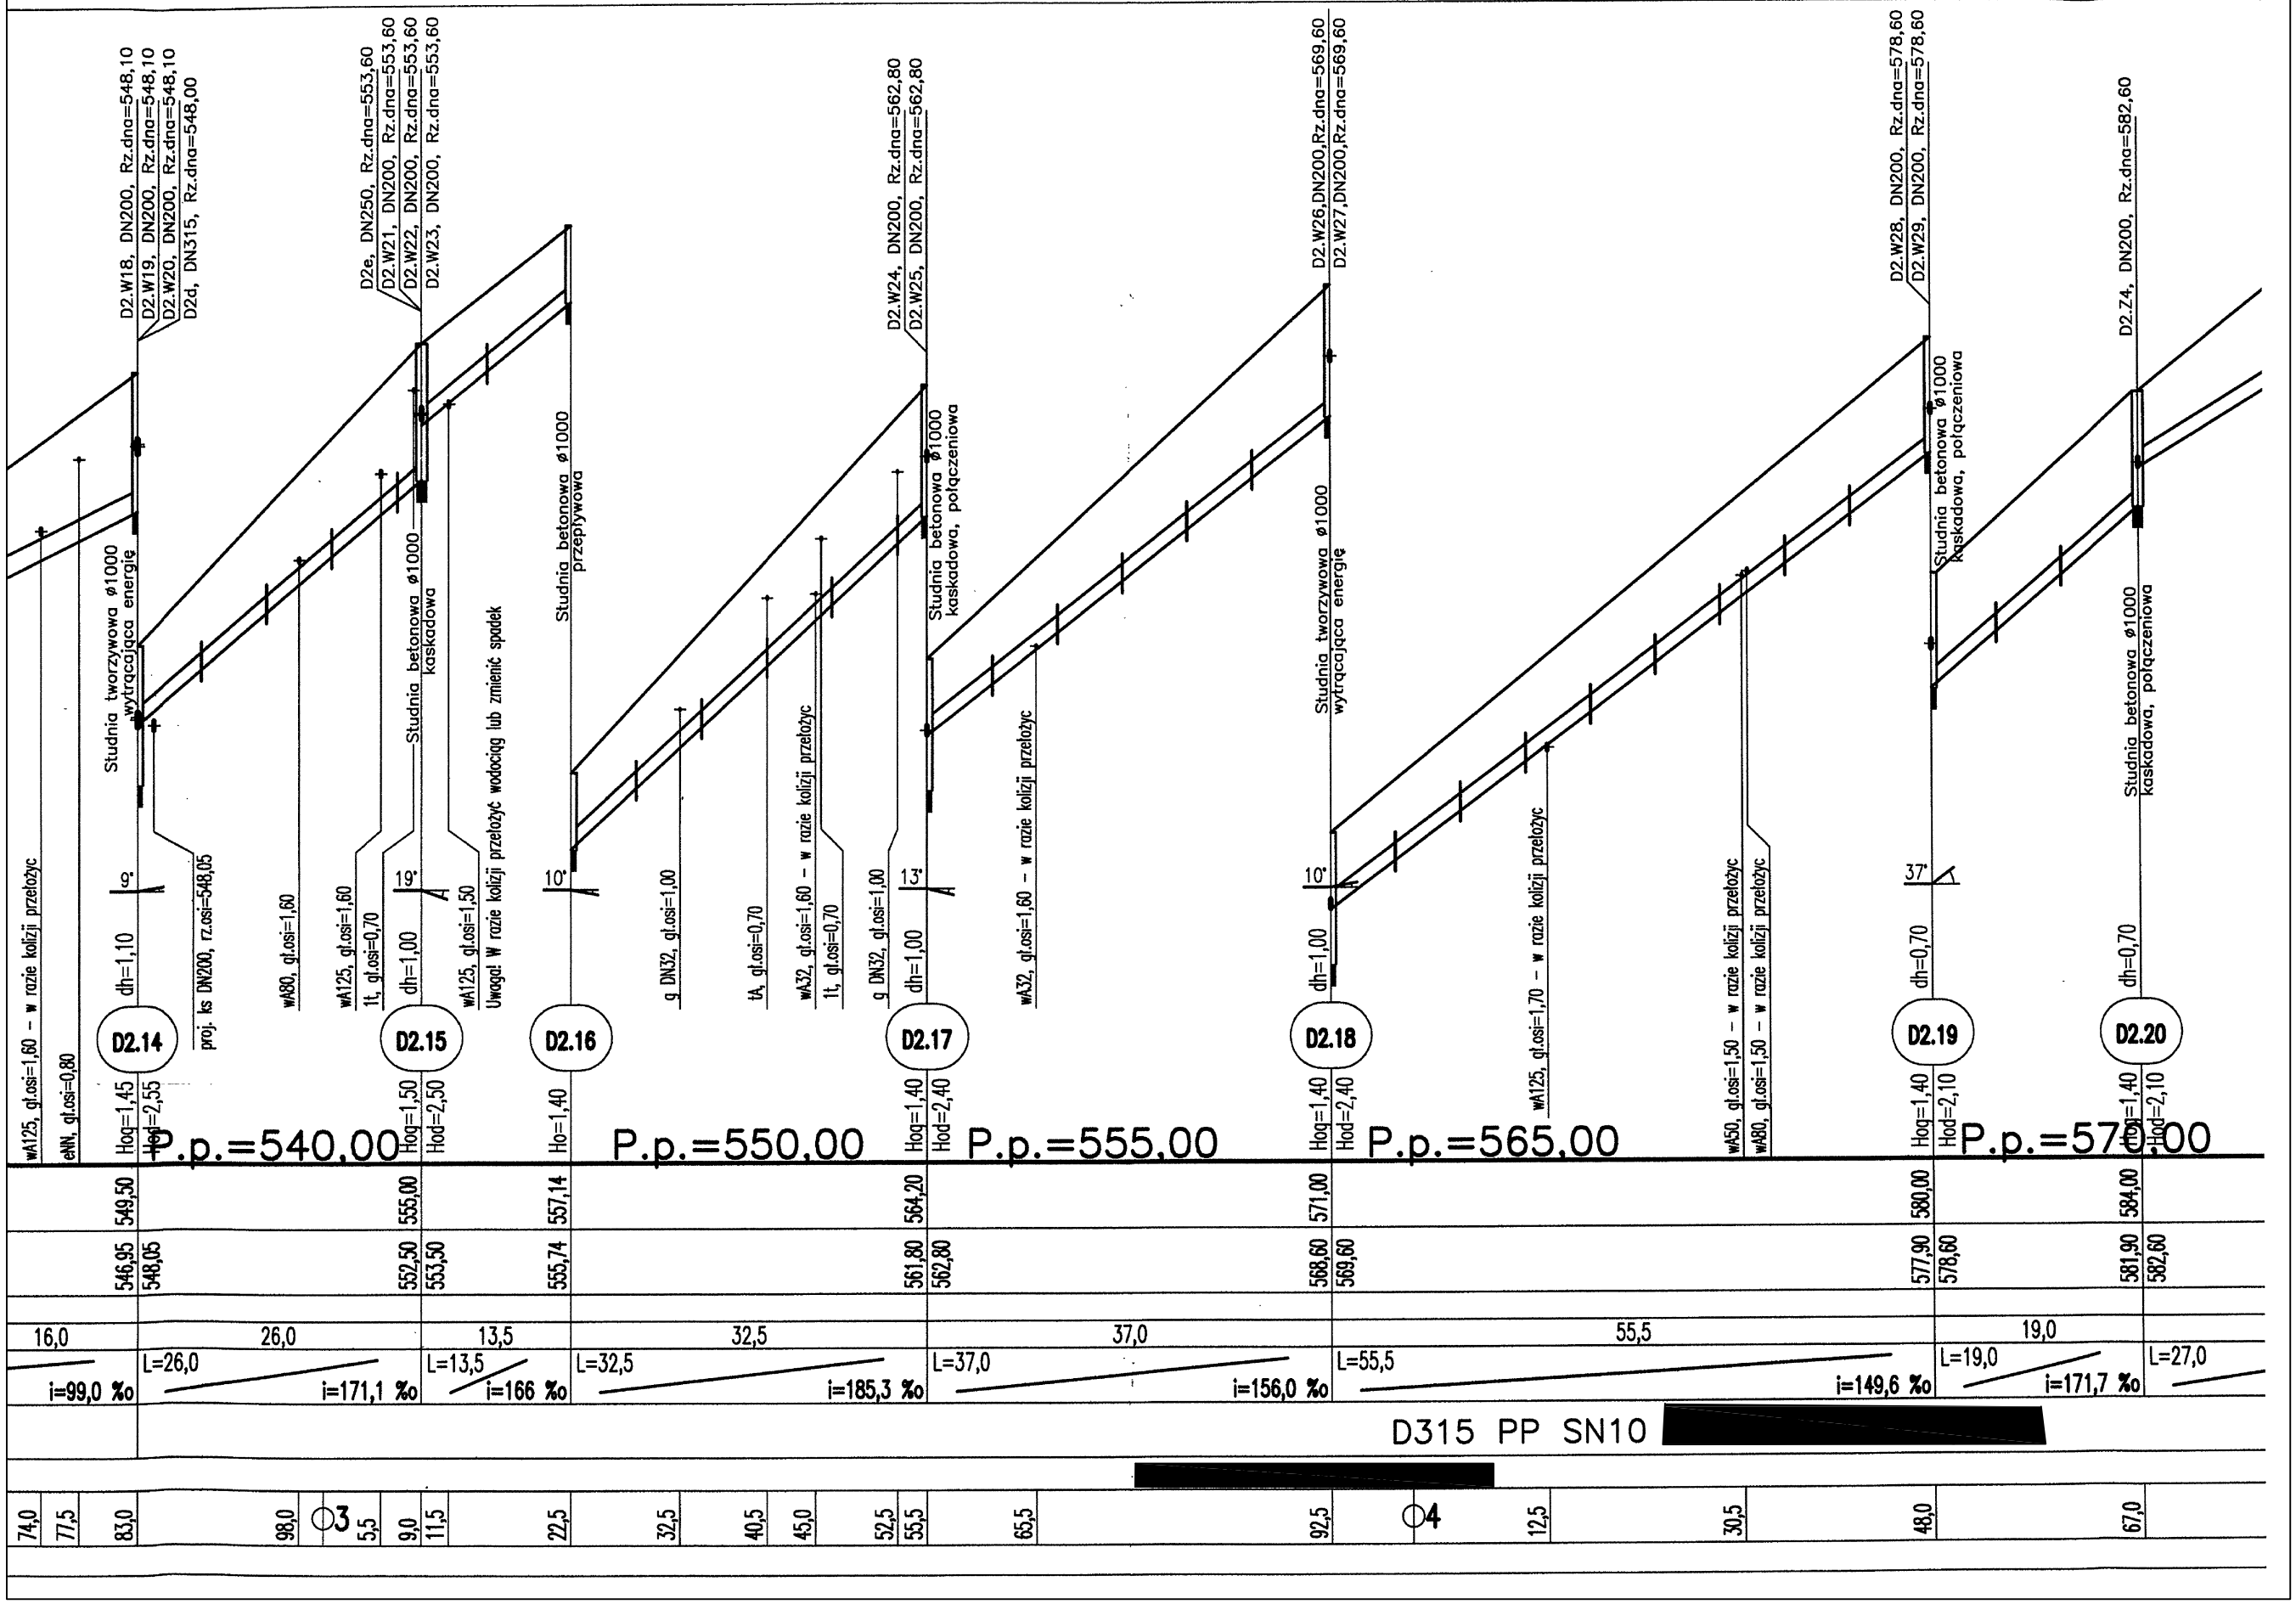

PRZEDSIĘBIORSTWO USŁUGOWO PROJEKTOWE I KOMPLETACJI DOSTAW
50-234 WROCŁAW ul. SŁOWIAŃSKA 33B

proekobud

Asyst. proj.			Podpis		Data 01.2015
Projektował	inż. Teresa Mądry	428/89/UW	Podpis		SKALA 1 : 25
Sprawdził	mgr inż.Magdalena Kors	74/DOŚ/05	Podpis		
Obiekt:	Kanalizacja sanitarna, deszczowa - Świeradów Zdrój ul.Bronka Czecha				Nr rysunku 11
Temat:	PROFIL kanalizacji deszczowej D2.14-D2.19				