


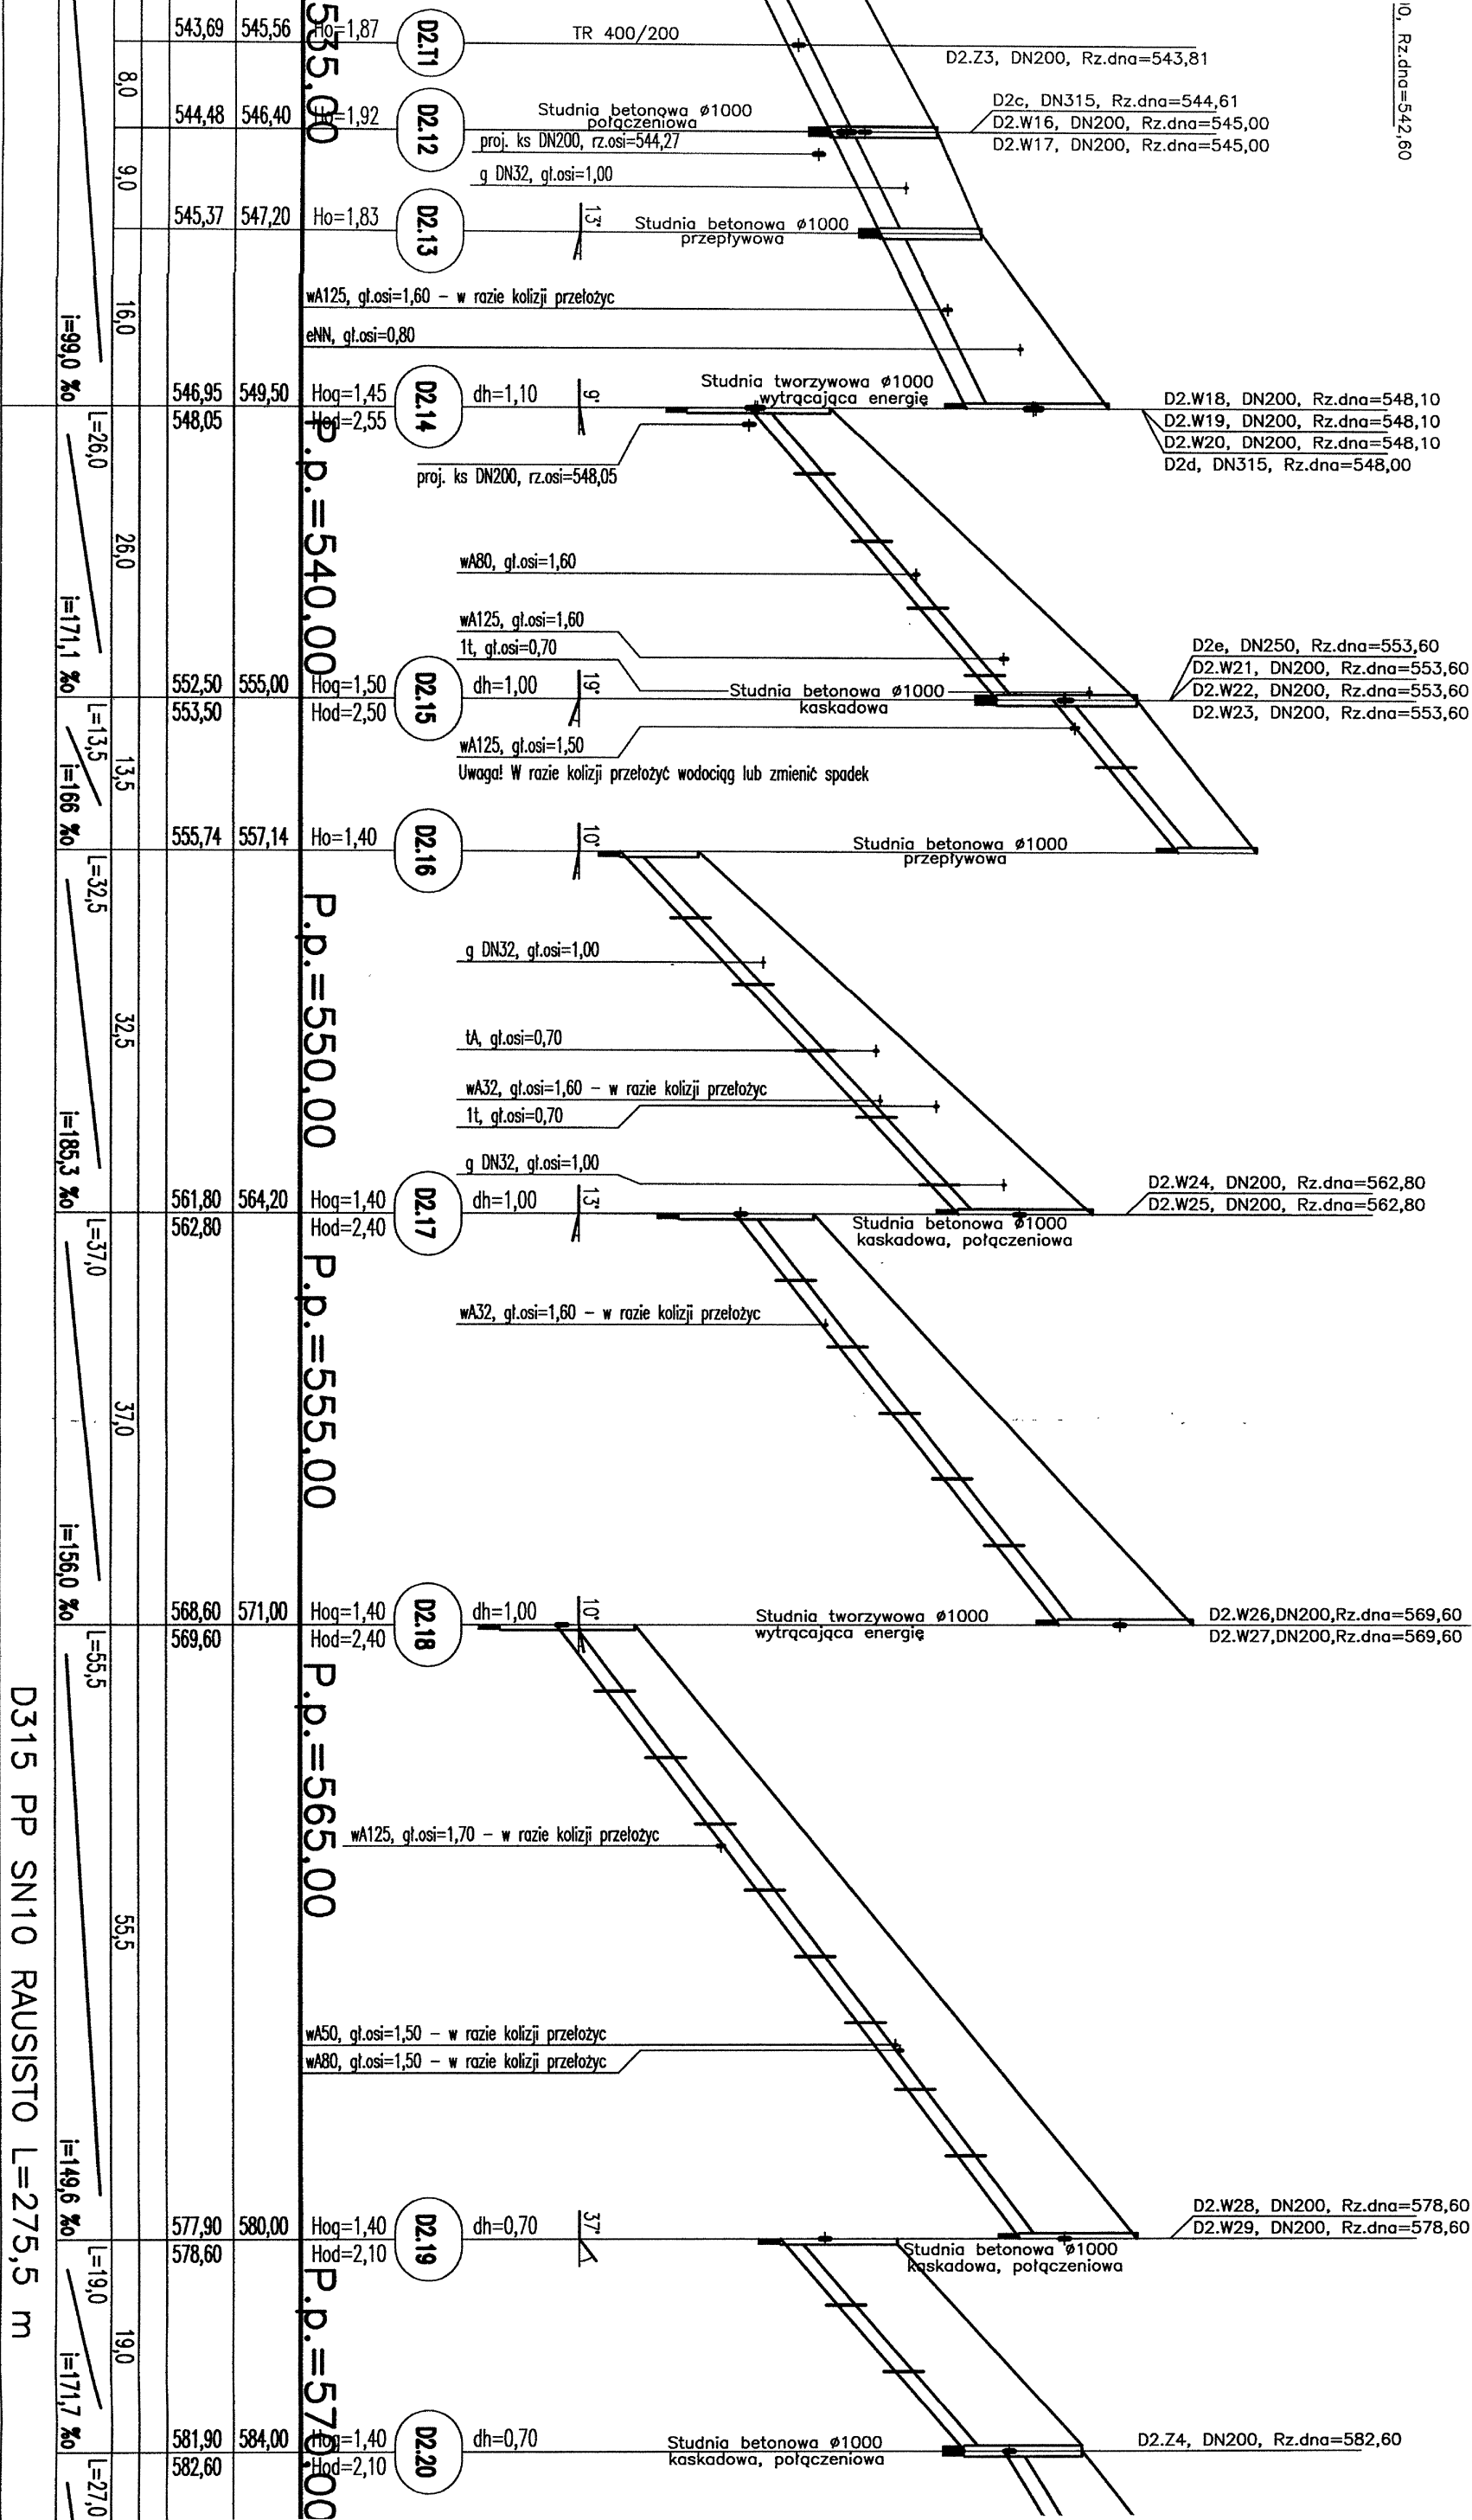

0, Rz.dna=542,60



50,0	58,0	63,0	67,0	74,0	77,5	83,0	98,0	5,5	9,0	11,5	22,5	32,5	40,5	45,0	52,5	55,5	65,5	92,5	12,5	30,5	48,0	67,0



PRZEDSIĘBIORSTWO USŁUGOWO-PROJEKTOWE
I KOMPLETACJI DOSTAW
50-234 WROCŁAW ul. SŁOWAŃSKA 33B



proekobud

Asyst. proj.	Projektor	Podpis	Data
inż. Teresa Magdry	428/89/UW	Podpis	01.2015
Sprawdził	mgr inż. Magdalena Kors	Podpis	SKALA 1:25
Objekt:	Kanalizacja sanitarna, deszczowa - Świeradów Zdrój ul.Bronka Czeczka		
Temat:	PROFIL kanalizacji deszczowej D2.12-D2.19		
			Nr rysunku
			11