

# WPUST ULICZNY

## Skala 1:20

SPRZĘTOWA PRACOWNIA PROJEKTOWA  
WŁÓDZIMIERZ  
Wykonanie projektu i kosztorysu  
inżynierskiego  
ul. Słowiańska 33B  
50-234 Wrocław

wpuł uliczny D400  
400 x 600 mm

pierścień kraty ściekowej  
1070x500x150mm


pierścień odciążający  
1170x670x150mm


kręgi betonowe 300/500 500/500mm  
łączone na uszczelki elastomerowe

*kosz wyjmowany*

osadnik betonowy gr.10 cm  
pospółka gr.10 cm

przejście szczelne

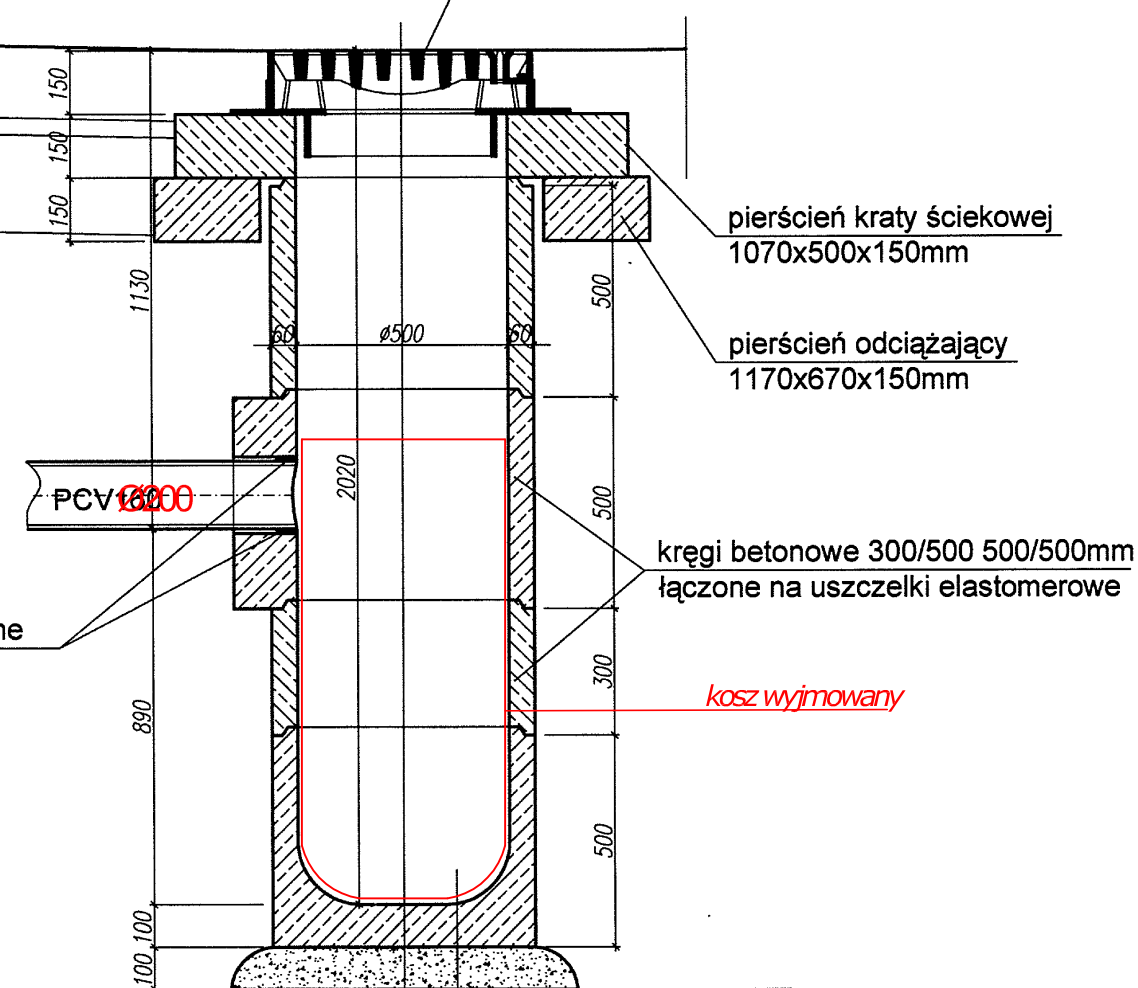



PRZEDSIĘBIORSTWO USŁUGOWO PROJEKTOWE  
I KOMPLETACJI DOSTAW  
50-234 WROCŁAW ul. SŁOWIAŃSKA 33B

proekobud

Asyst. proj.			Podpis		Data 01.2015
Projektował	inż. Teresa Maćdy	428/89/UW	Podpis		SKALA 1:25
Sprawdził	mgr inż. Magdalena Kors	74/DOŚ/05	Podpis		
Obiekt	Sieć kanalizacji deszczowej Świeradów Zdrój ul. Bronka Czecha				Nr rysunku 7a
Temat	Wpust uliczny ze studzienką betonową Ø500				