


# WYKOPY I OBUDOWA WYKOPÓW

## WYKOP WĄSKOPRZESTRZENNY

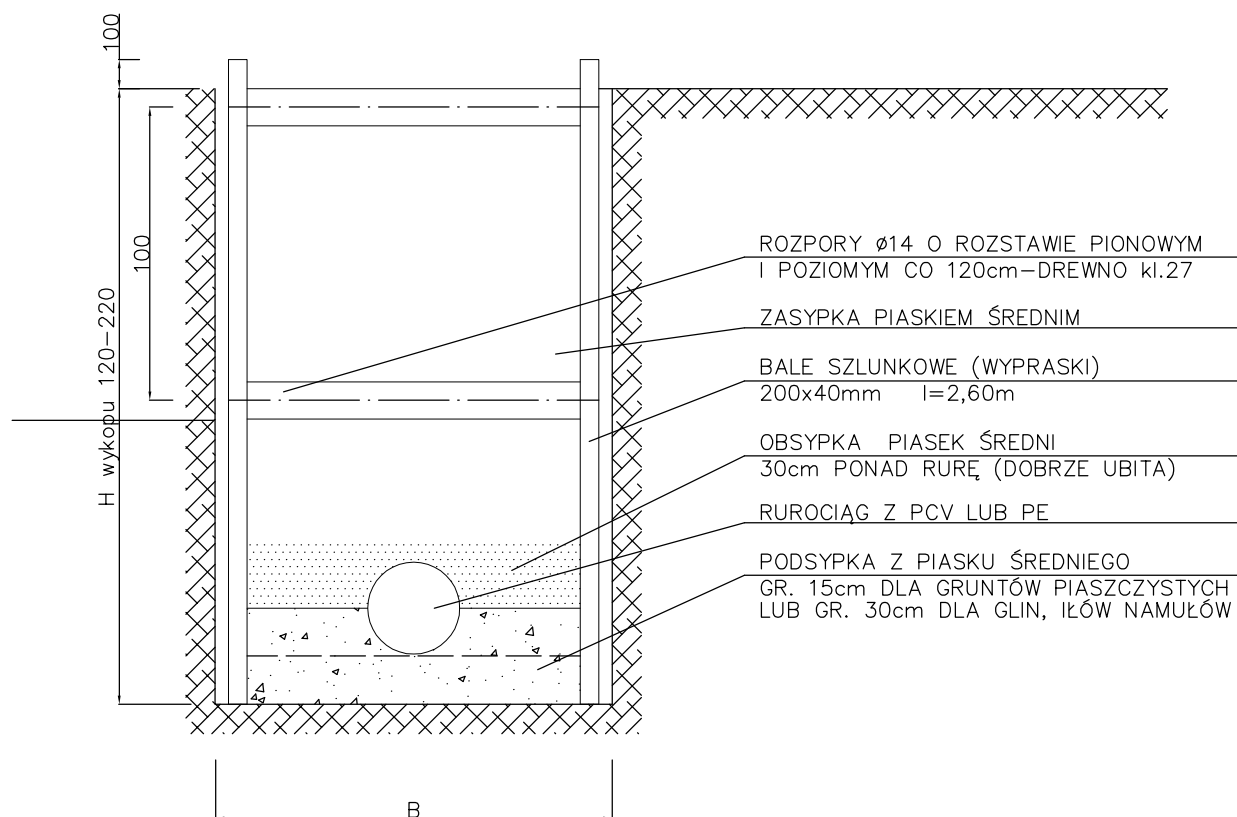

Lp.	ŚREDNICA RUROCIĄGU [mm]	SZEROKOŚĆ WYKOPU B [cm]
1	160, 200	120
2	250, 315	130



PRZEDSIĘBIORSTWO USŁUGOWO PROJEKTOWE  
I KOMPLETACJI DOSTAW  
50-234 WROCŁAW ul. SŁOWIAŃSKA 33B

**proekobud**

Asyst. proj.			Podpis		Data 01.2015
Projektował	inż. Teresa Mądry	428/89/UW	Podpis		SKALA 1 : 25
Sprawdził	mgr inż. Magdalena Kors	74/DOŚ/05	Podpis		
Obiekt:	Soec wodociągowa Świeradów-Zdrój ul. Bronka Czecha				Nr rysunku <div>5</div>
Temat:	WYKOP WĄSKOPRZESTRZENNY				