

WPUST ULICZNY

Skala 1:20

STUDZIENIA I WPUSTY
WYKONANIE
WYKONANIE
WYKONANIE
WYKONANIE
WYKONANIE

wpuł uliczny D400
400 x 600 mm

pierścień kraty ściekowej
1070x500x150mm


pierścień odciążający
1170x670x150mm

kręgi betonowe 300/500 500/500mm
łączone na uszczelki elastomerowe

kosz wyjmowany

osadnik betonowy gr.10 cm
pospółka gr.10 cm

przejście szczelne

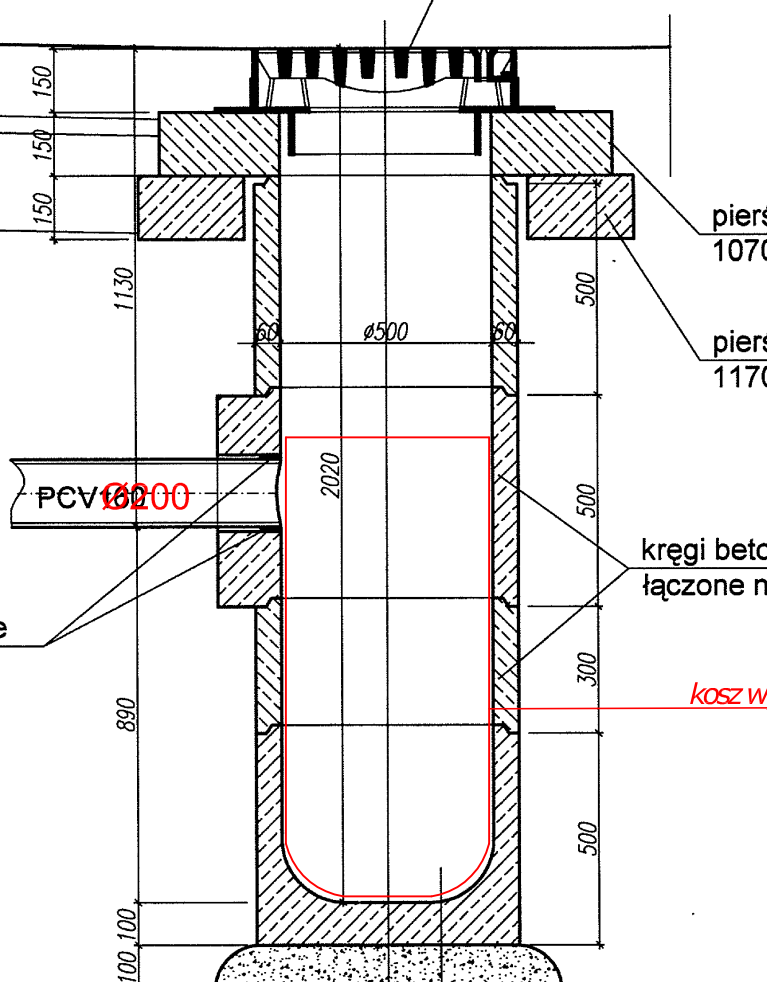

PRZEDSIĘBIORSTWO USŁUGOWO PROJEKTOWE
I KOMPLETACJI DOSTAW
50-234 WROCLAW ul. SŁOWIAŃSKA 33B

proekobud

Asyst. proj.			Podpis		Data 01.2015
Projektował	inż. Teresa Mądry	428/89/UW	Podpis		SKALA 1 : 25
Sprawdził	mgr inż. Magdałena Kors	74/DOŚ/05	Podpis		
Obiekt:	Sieć kanalizacji deszczowej Świeradów Zdrój ul. Bronka Źródłana				Nr rysunku
Temat:	Wpuł uliczny ze studzienką betonową Ø500				4a