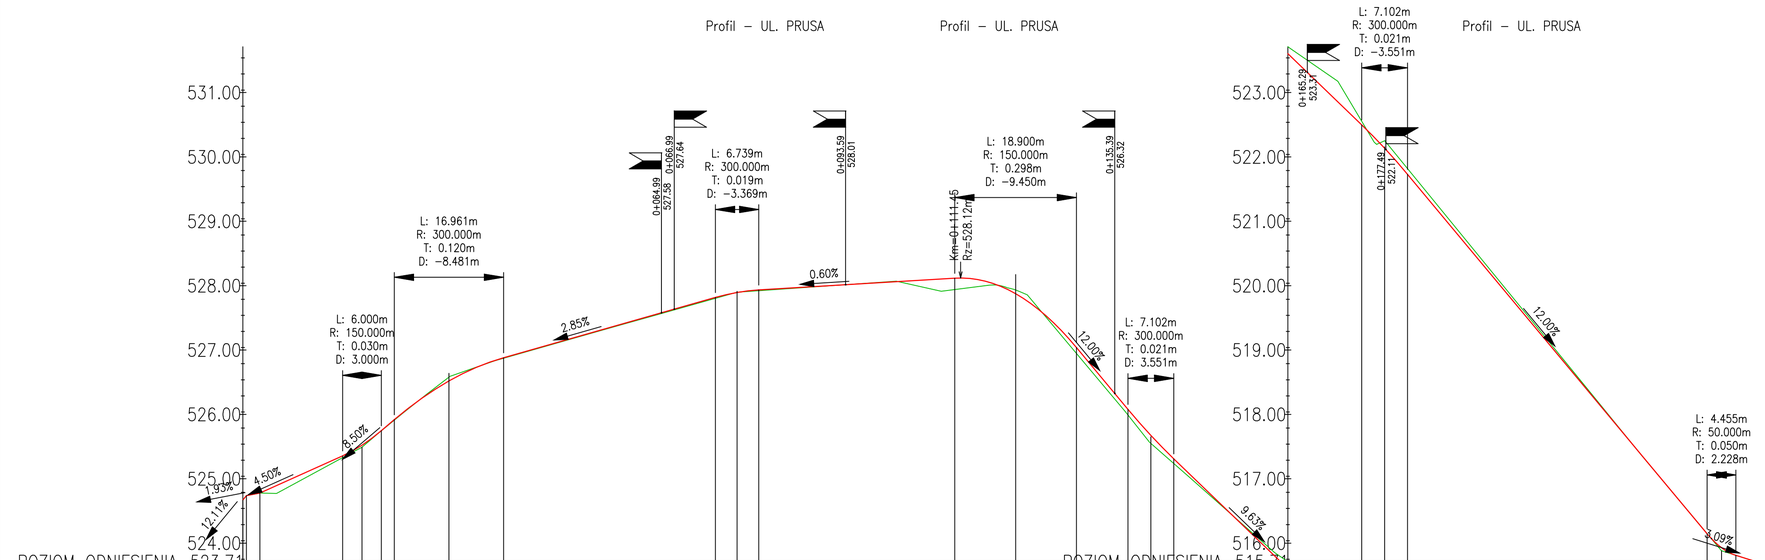

LEGENDA:

- PROFIL NIWELETY JEZDNI
- PROFIL TERENU
- SKRZYŻOWANIE Z DROGĄ:
  - OBUSTRONNE
  - PRAWOSTRONNE
  - LEWOSTRONNE

AGRAD
Biuro Geodezyjno - projektowe
58-500 Jelenia Góra, ul. Mostowa 5
tel.: 607 42 77 38 – e-mail: BIURO@AGRAD.JGORA.PL

Inwestor:	Gmina Miejska Świeradów – Zdrój 59–850 Świeradów–Zdrój, ul. 11–go Listopada 35
Obiekt:	Odbudowa nawierzchni drogi wraz z systemem odwodnienia ul. Prusa w Świeradowie–Zdroju – dz. nr 9 AM7, 31 AM 8 obr. 4
Faza projektu:	DOKUMENTACJA PROJEKTOWO – WYKONAWCZA
Branża:	DROGOWA
Treść rysunku:	PROFIL PODŁUŻNY
Projektant:	mgr inż. Czesław Wandzel
Upr. bud. Nr 982/82 spec. konstr. – bud.	
Imię, Nazwisko:	Numer uprawnień: Podpis:

Nr projektu/egz.:	Data:	Format rysunku:	Skala:	Nr rysunku:
	03.2015 r.	–	1:50:500	D2

Rozpowszechnianie i powielanie niniejszej dokumentacji bez zgody posiadacza praw autorskich jest zabronione, Dz.U.24/1994, poz.83, ART 115–118.