




PRZĘKRÓJ NR 1

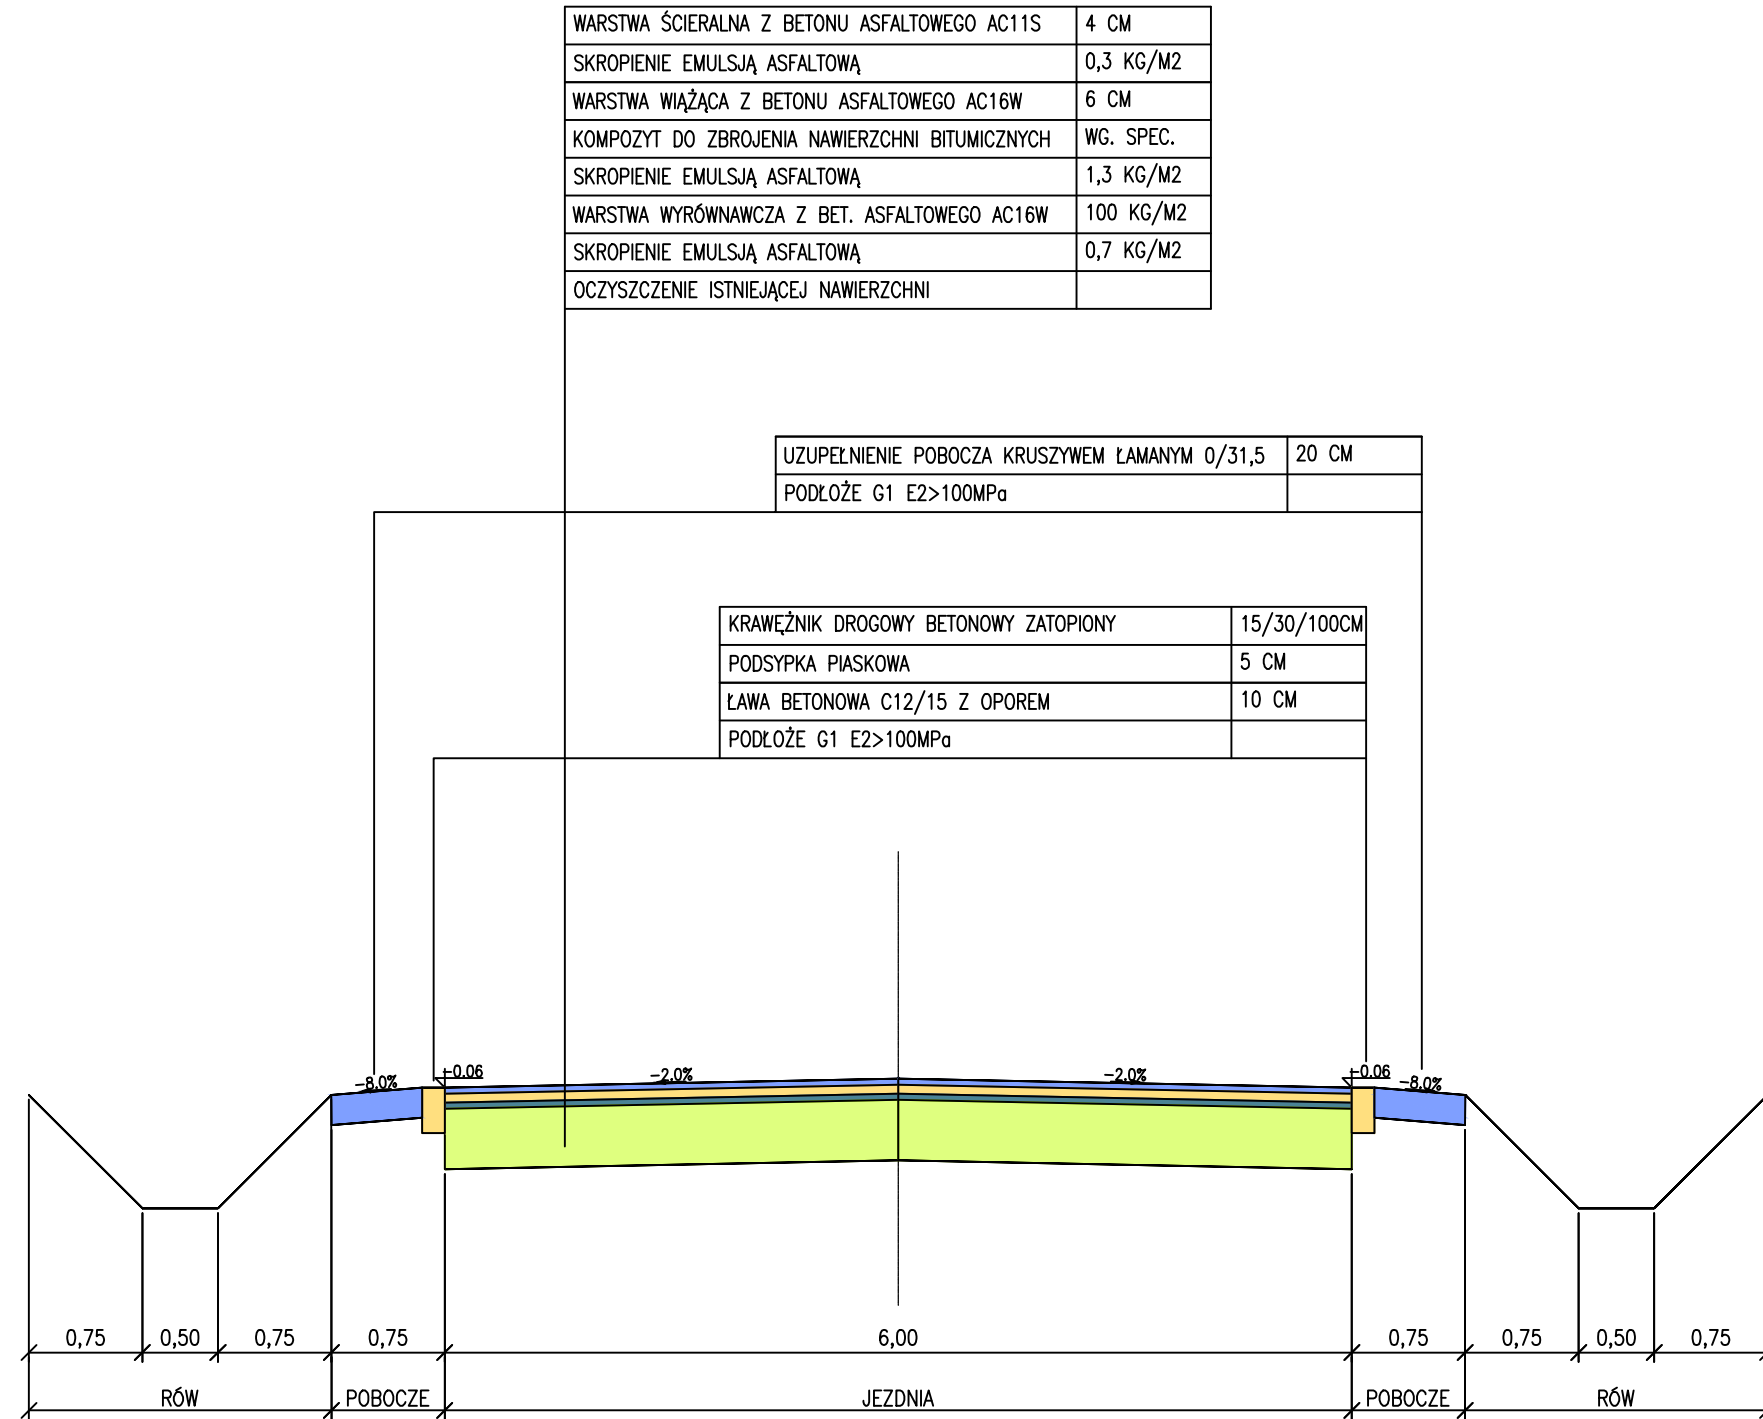


PRZĘKRÓJ NR 2

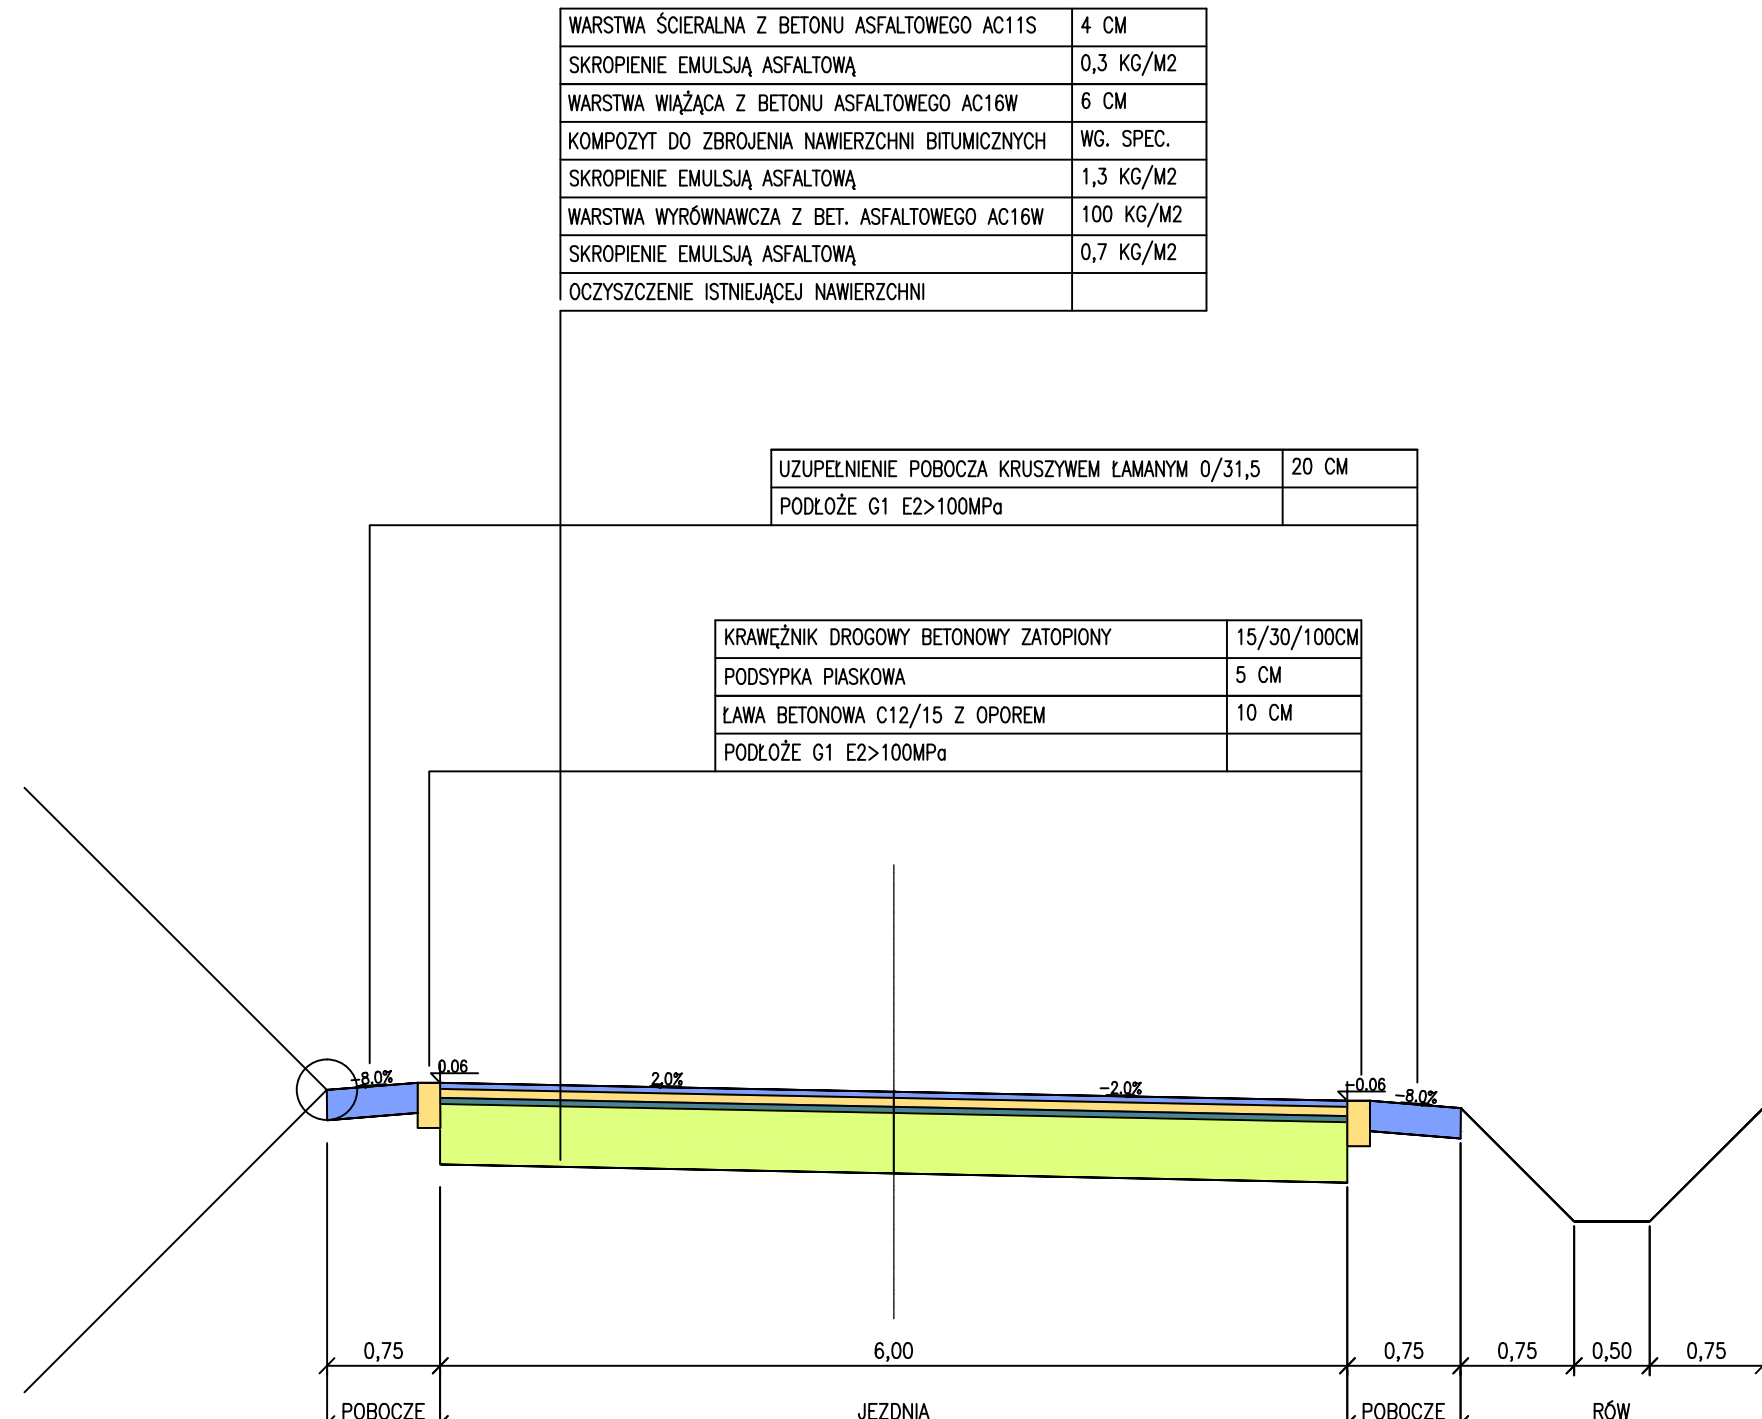

PRZĘKRÓJ NR 3

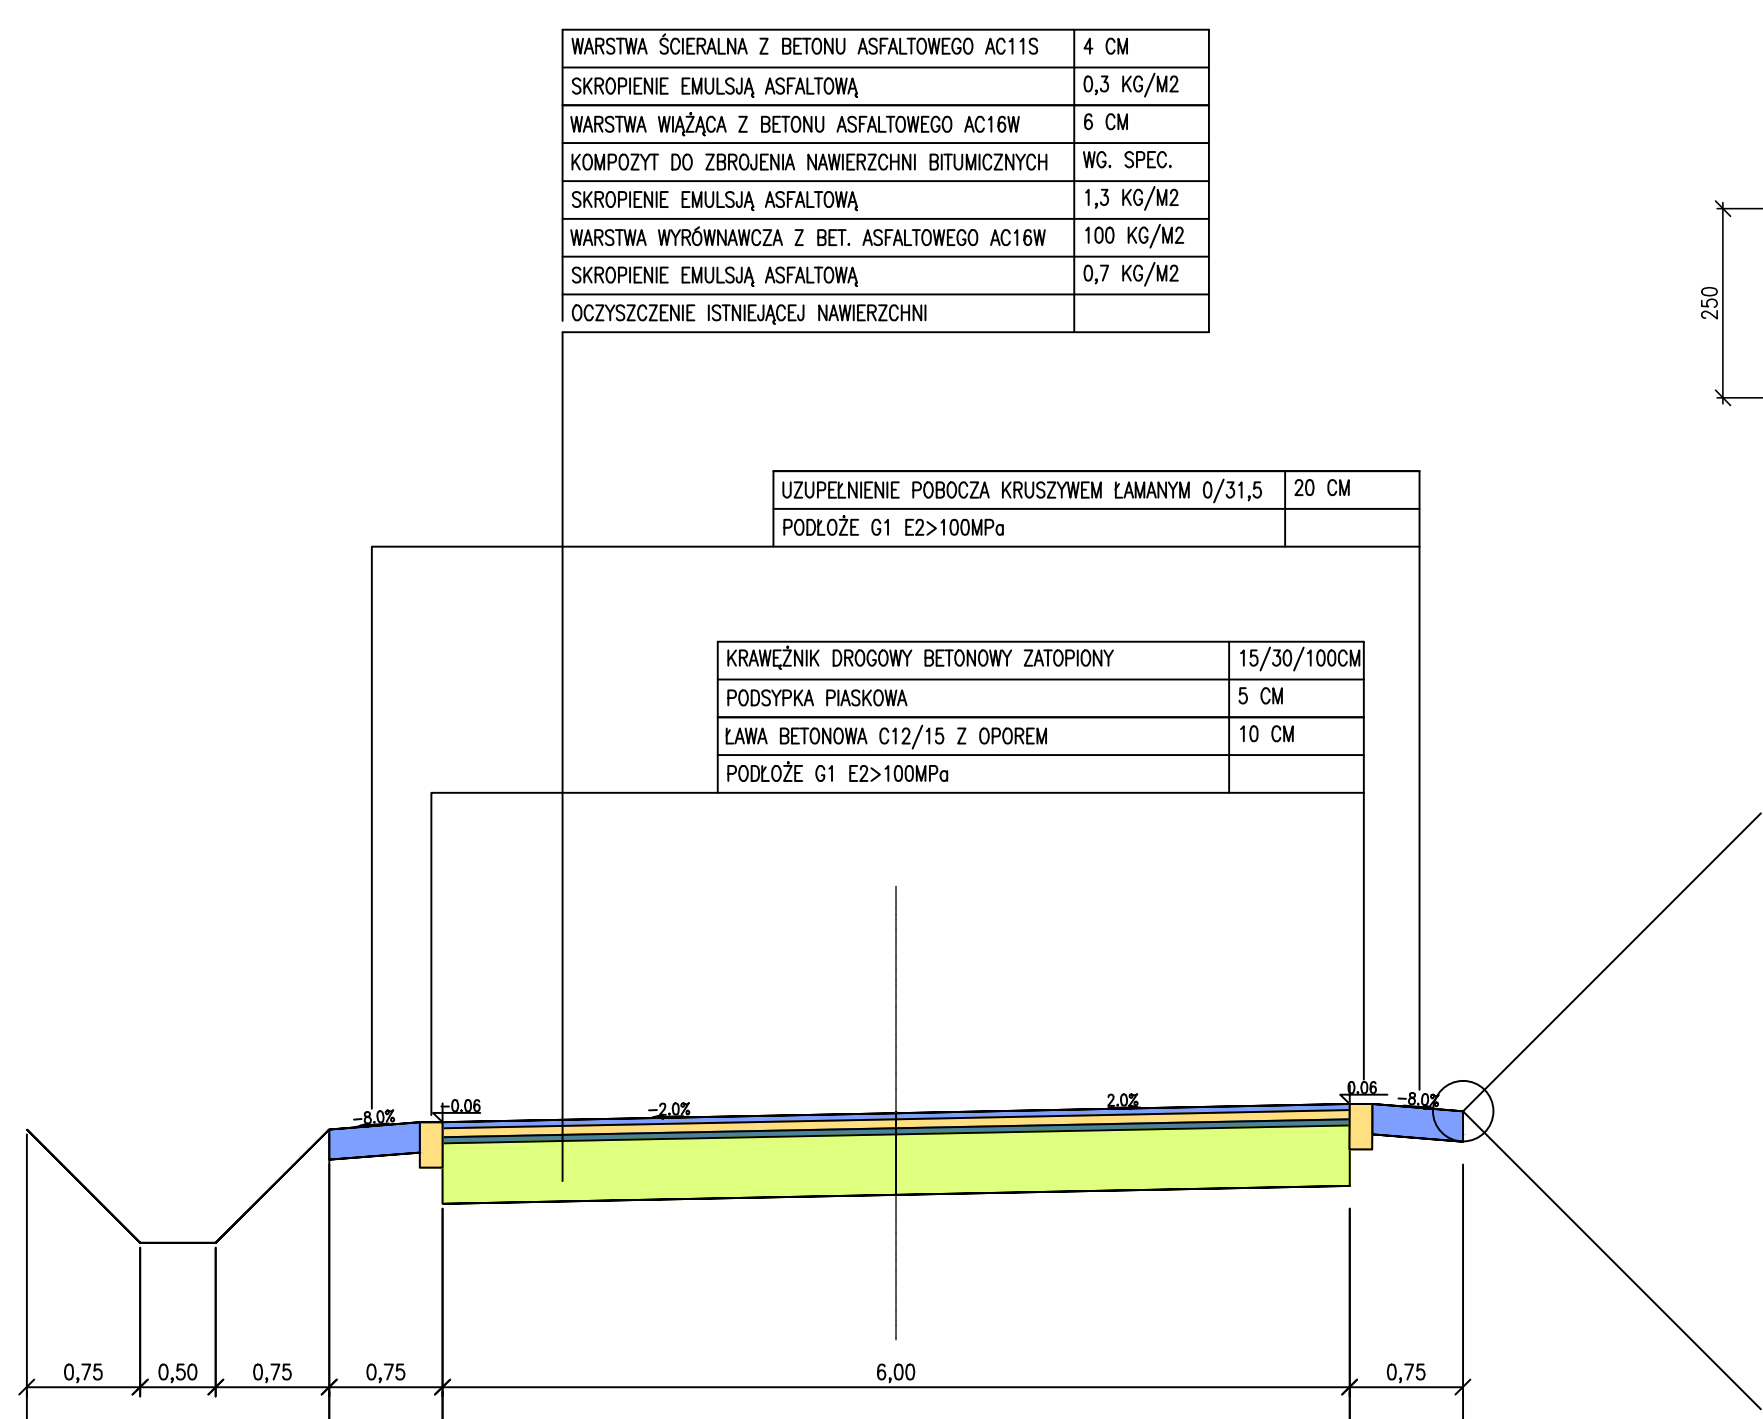

SZCZEGÓŁ KONSTRUKCYJNY: OPORNIK DROGOWY NA ŁAWIE BETONOWEJ Z OPOREM  
SKALA 1:10

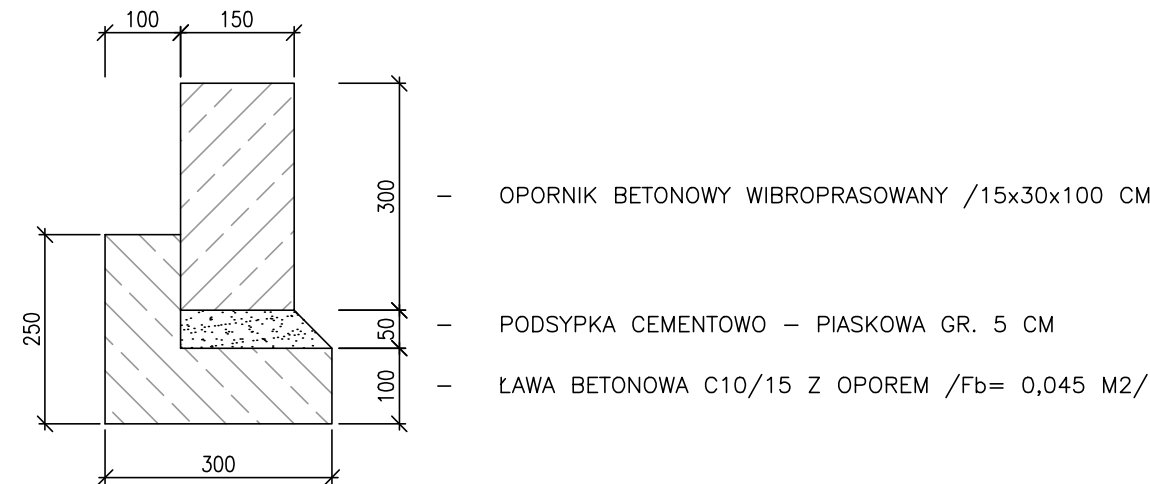

- OPORNIK BETONOWY WIBROPRASOWANY /15x30x100 CM/
- PODSYPKA CEMENTOWO - PIASKOWA GR. 5 CM
- ŁAWA BETONOWA C10/15 Z OPOREM /Fb= 0,045 M2/

**AGRAD** 58-500 Jelenia Góra, ul. Mostowa 5  
tel.: 607 42 77 38 — e-mail: BIURO@AGRAD.JGORA.PL  
Biuro Geodezyjno - projektowe

|   |   |  |         |
|---|---|--|---------|
| Investor:   | Gmina Miejska Świeradów — Zdrój<br>59-850 Świeradów-Zdrój, ul. 11-go Listopada 35   |  |         |
| Obiekt:   | Odbudowa nawierzchni drogi wraz z systemem odwodnienia ul. Zacisze w Świeradowie-Zdroju – dz. 30, 10, 15, 11 obr. Czerniawa Zdrój |  |         |
| Faza projektu:  | DOKUMENTACJA PROJEKTOWO – WYKONAWCZA  |  |         |
| Branża:   | DROGOWA   |  |         |
| Treść rysunku:  | PRZĘKROJE NORMALNE  |  |         |
| Projektant:   | mgr inż. Czesław Wandzel  | Upr. bud. Nr 982/82 spec. konstr. – bud. |         |
|   | Imię, Nazwisko:   | Numer uprawnień:                         | Podpis: |
|   | 03.2015 r.  | –  | 1:50    |
| Nr projektu/egz.:   | Data:   | Format rysunku:                          | Skala:  |
| Rozpowszechnianie i powielanie niniejszej dokumentacji bez zgody posiadacza praw autorskich jest zabronione, Dz.U.24/1994, poz.83, ART 115–118. |   |  |         |