



PRZEKRÓJ NR 1

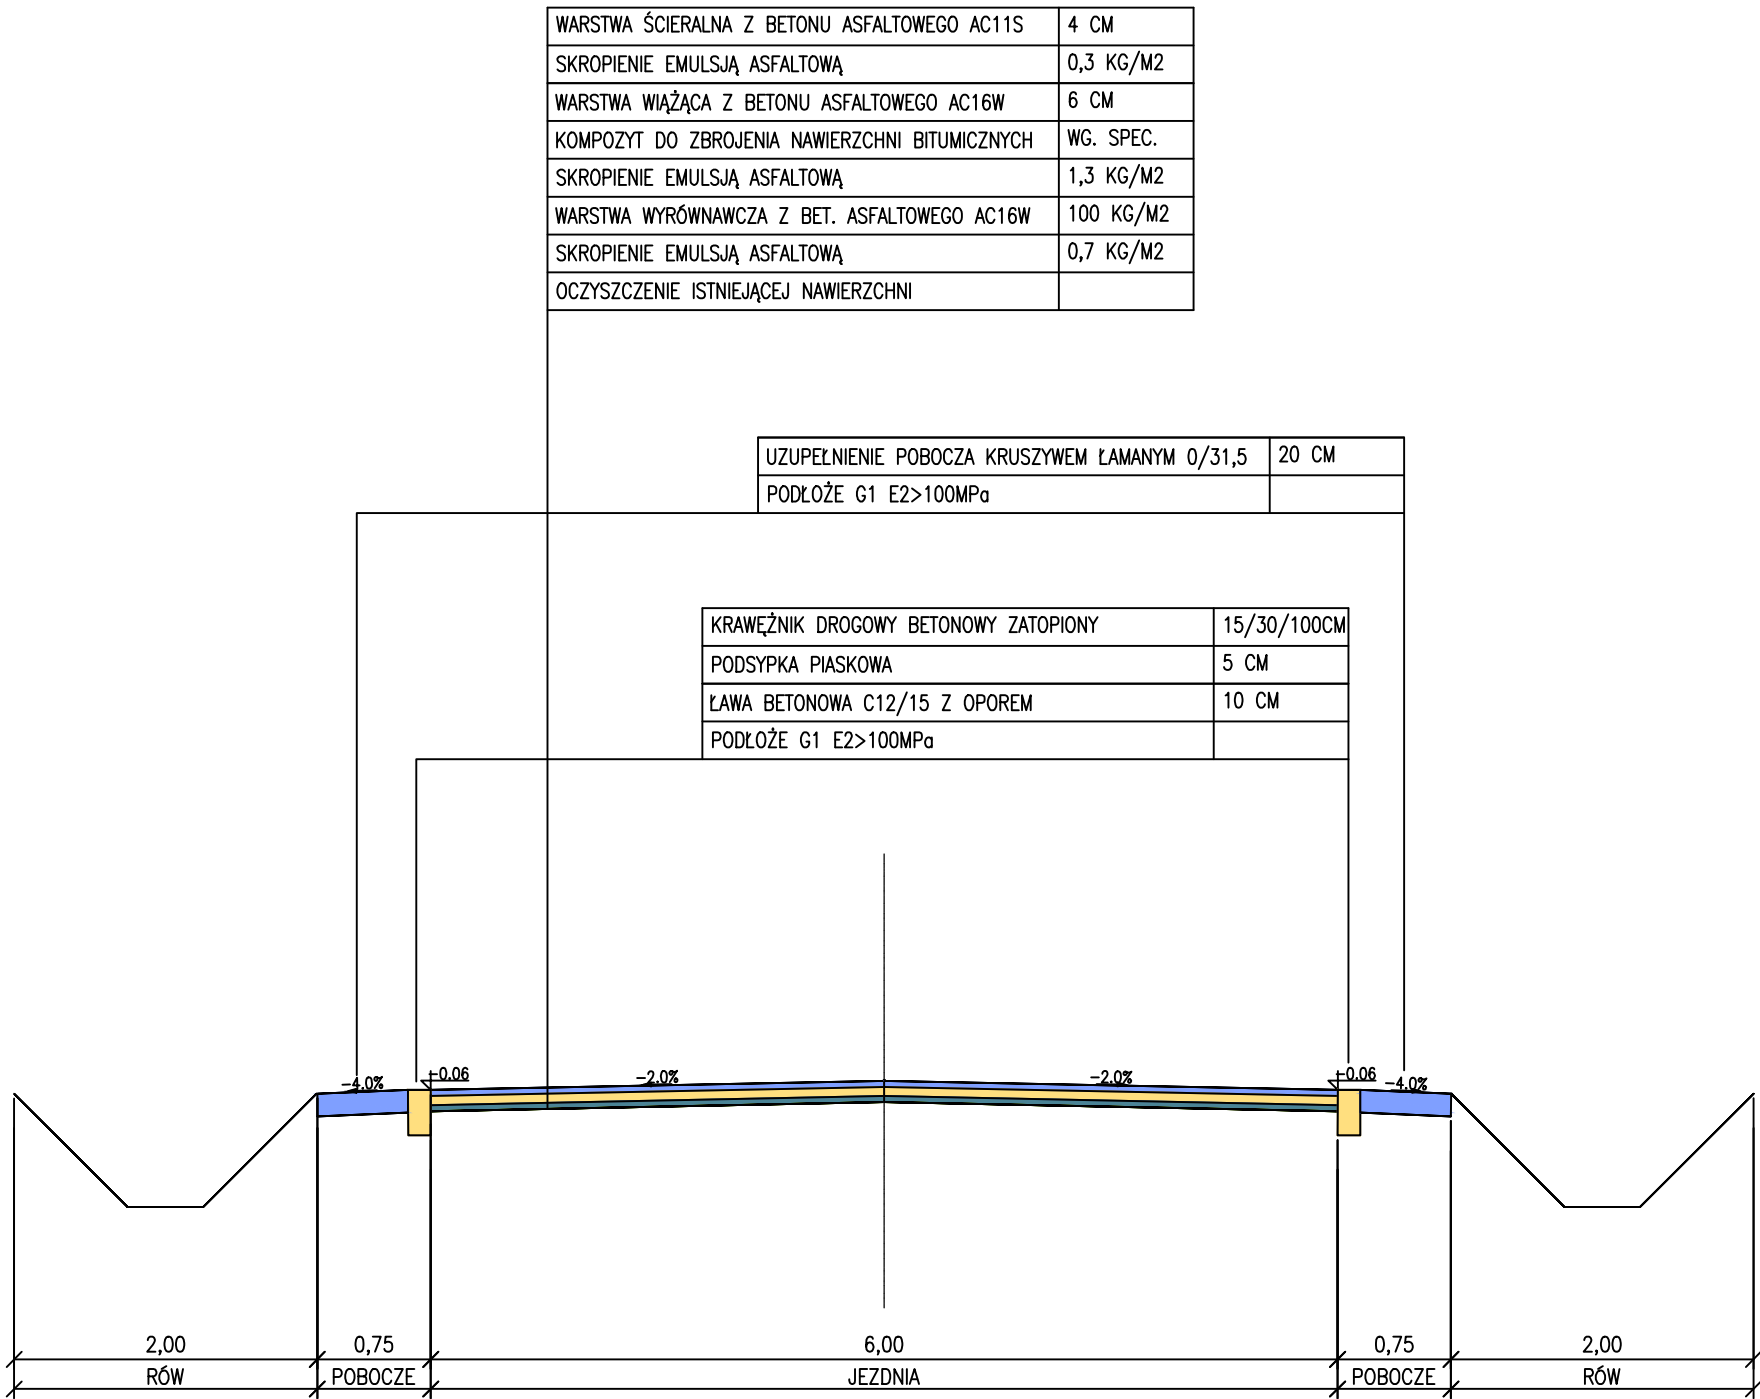

SZCZEGÓŁ KONSTRUKCYJNY: OPORNIK DROGOWY NA ŁAWIE BETONOWEJ Z OPOREM
SKALA 1:10

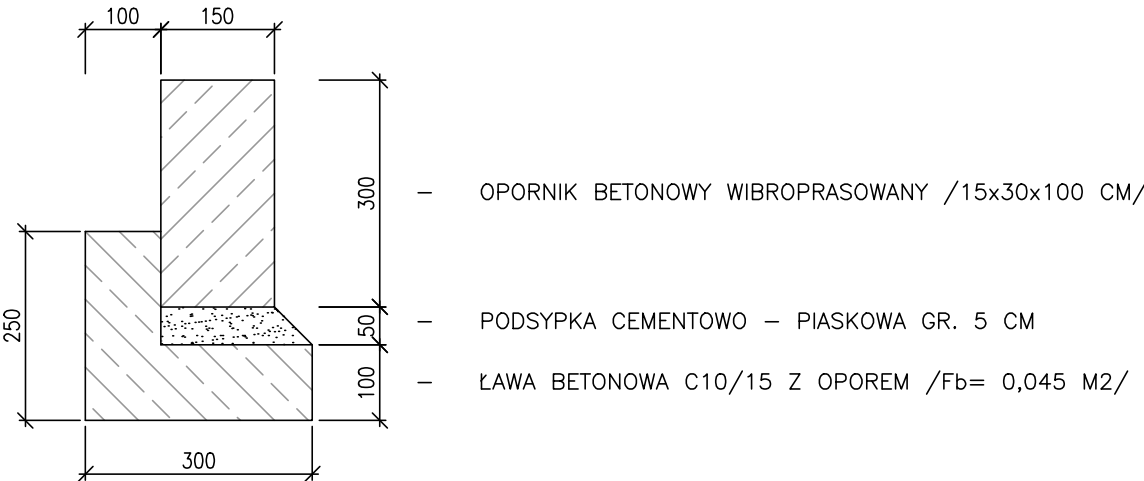



AGRAD
Biuro Geodezyjno - projektowe

58-500 Jelenia Góra, ul. Mostowa 5
tel.: 607 42 77 38 --- e-mail: BIURO@AGRAD.JGORA.PL

Investor: Gmina Miejska Świeradów – Zdrój
59–850 Świeradów–Zdrój, ul. 11–go Listopada 35


Object: Odbudowa nawierzchni drogi wraz z systemem odwodnienia ul. Strażacka w Świeradowie–Zdroju km 0+000 – 0+420

Project phase: DOKUMENTACJA PROJEKTOWO – WYKONAWCZA

Industry: DROGOWA

Drawing content: PRZEKRÓJ NORMALNY NR 1

Projectant:	mgr inż. Czesław Wandzel	Upr. bud. Nr 982/82 spec. konstr. – bud.	
	Imię, Nazwisko:	Numer uprawnień:	Podpis:

	07.2015 r.	–	1:50	D3
Nr projektu/egz.:	Data:	Format rysunku:	Skala:	Nr rysunku:

Rozpowszechnianie i powielanie niniejszej dokumentacji bez zgody posiadacza praw autorskich jest zabronione, Dz.U.24/1994, poz.83, ART 115–118.