


SZCZEGÓŁ KONSTRUKCYJNY: OPORNIK DROGOWY NA ŁAWIE BETONOWEJ Z OPOREM
SKALA 1:10

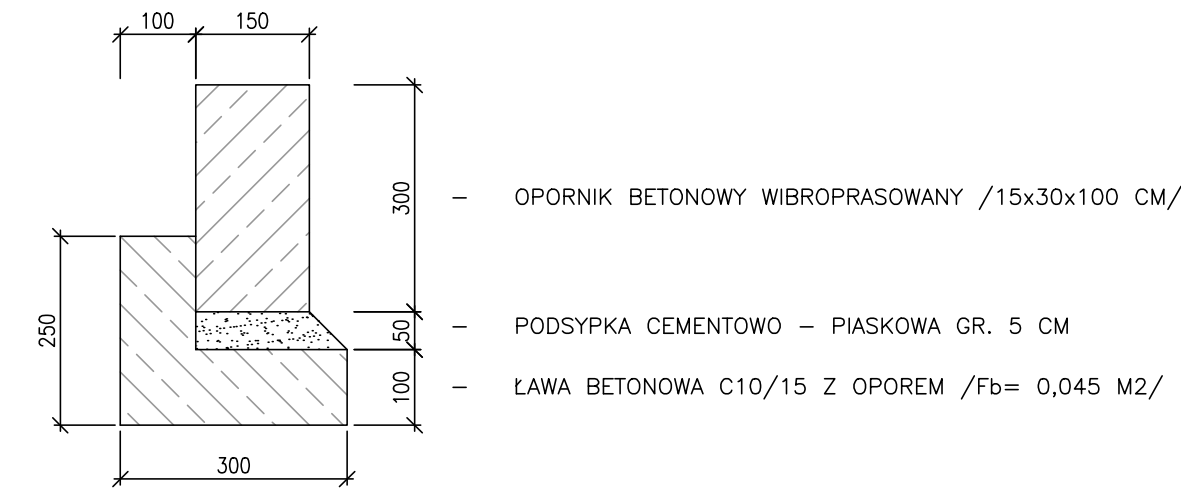

| | | | |
|---|---|---|---------|
|  | | 58-500 Jelenia Góra, ul. Mostowa 5 tel.: 607 42 77 38 – e-mail: BIURO@AGRAD.JGORA.PL | |
| Biuro Geodezyjno - projektowe | | | |
| Inwestor: | Gmina Miejska Świeradów – Zdrój 59–850 Świeradów–Zdrój, ul. 11–go Listopada 35 | | |
| Obiekt: | Odbudowa nawierzchni drogi wraz z systemem odwodnienia ul. Rolnicza w Świeradowie–Zdroju – dz. nr 2, 19, 8, 26, 15, 21, 37, 32 obr. Czerniawa Zdrój | | |
| Faza projektu: | DOKUMENTACJA PROJEKTOWO – WYKONAWCZA | | |
| Branża: | DROGOWA | | |
| Treść rysunku: | PRZEKRÓJ NORMALNY | | |
| Projektant: | mgr inż. Czesław Wandzel | Upr. bud. Nr 982/82 spec. konstr. – bud. | |
| | Imię, Nazwisko: | Numer uprawnień: | Podpis: |
|  | 03.2015 r. | – | 1:50 |
| Nr projektu/egz.: | Data: | Format rysunku: | Skala: |
| Nr rysunku: | | | |
| Rozpowszechnianie i powielanie niniejszej dokumentacji bez zgody posiadacza praw autorskich jest zabronione, Dz.U.24/1994, poz.83, ART 115–118. | | | |