



Przebudowa ujęcia wody pitnej "Bronka Czecha"
Plan Zagospodarowania Działki
Skala 1:500

OZNACZENIA:

- Granice działek
- Wodociąg istniejący
- Projektowane przyłącze wodociągowe
- Projektowana kanalizacja sanitarna
- Projektowana kanalizacja deszczowa
- Obiekty istniejące
- Nowy kontener socjalno-magazynowy

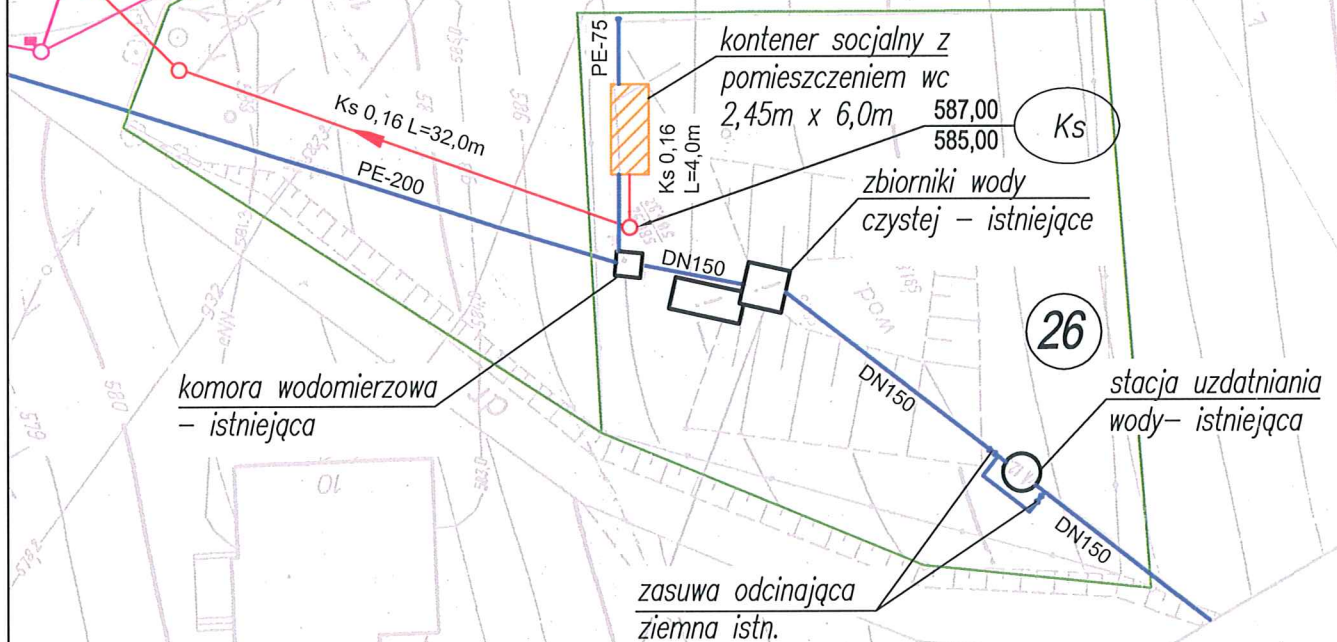

Biuro Projektów i Usług Budownictwa AJD PROJEKT 59-820 Leśna, ul. Kościuszki 5/2A			
TEMAT/OBIĘKT/ADRES: <i>Przebudowa ujęcia wody pitnej "Bronka Czecha" w Świeradowie-Zdroju.</i>			
TYTUŁ RYS.	<i>Plan zagospodarowania działki.</i>	NR RYS: <i>1</i>	
INWESTOR	<i>Gmina Świeradów-Zdrój, ul.11 Listopada 35, 59-850 Świeradów-Zdrój</i>		
PROJEKTANT	<i>MGR INŻ. JERZY DEC NR UPR.:1496/86;2285/91;64/DOŚ/03, DOŚ/MM/0165/01.</i>	Podpis:	SKALA: <i>1:500</i>
ASYSTENT PROJEKTANTA		Podpis:	Data opracowania: <i>Styczeń 2014 r.</i>