


# Schemat kominka wentylacyjnego C02

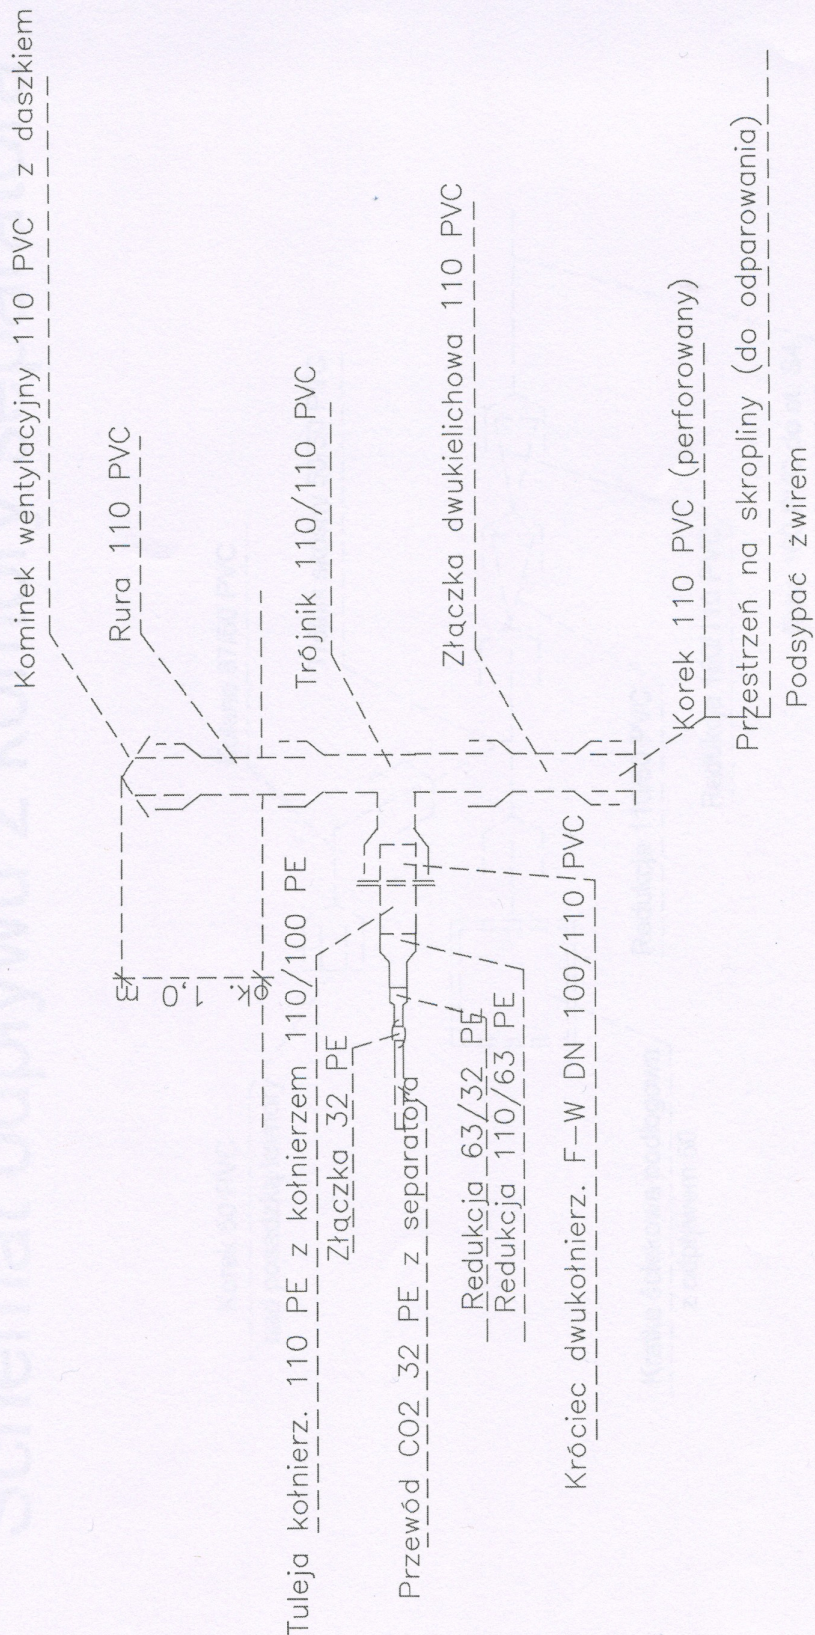

INWESTOR: GMINA MIEJSKA ŚWIERADÓW-ZDRÓJ UL.11-go Listopada 35 59-850 Świeradów-Zdrój		OBJEKT I ADRES: BUDOWA POIDEŁEK (2szt) WRAZ Z SYSTEMEM POBORU I ODPROWADZANIA WODY MINERALNEJ W PARKU ZDROJOWYM, Świeradów Zdr. nr dz.40 i 1, AM 6 obr.IV oraz 71/2, AM 9 obr.IV	
TECHNOLOGIA	TADEUSZ FOREMNIAK nr upr. 239/94/UW	POOPS	TYTUL RYSUNKU SCHEMAT KOMINKA WENTYLACYJNEGO C02
SPRAWDZAJĄCY:	mgr inż. ANNA PROKOPOWICZ nr upr. 854/94/UW	POOPS	SKALA Faza BRANŻA P.W. TECHN.
		DATA OPRACOWANIA 08.2011	
		NR RYSUNKU T10	

**OF PROJEKT**

USŁUGI PROJEKTOWE

54-315 Wrocław, ul.Dziwnowska 12/2; e-mail: fortad@interia.pl; tel.71 3544670