


Schemat otoczenia separatora C02

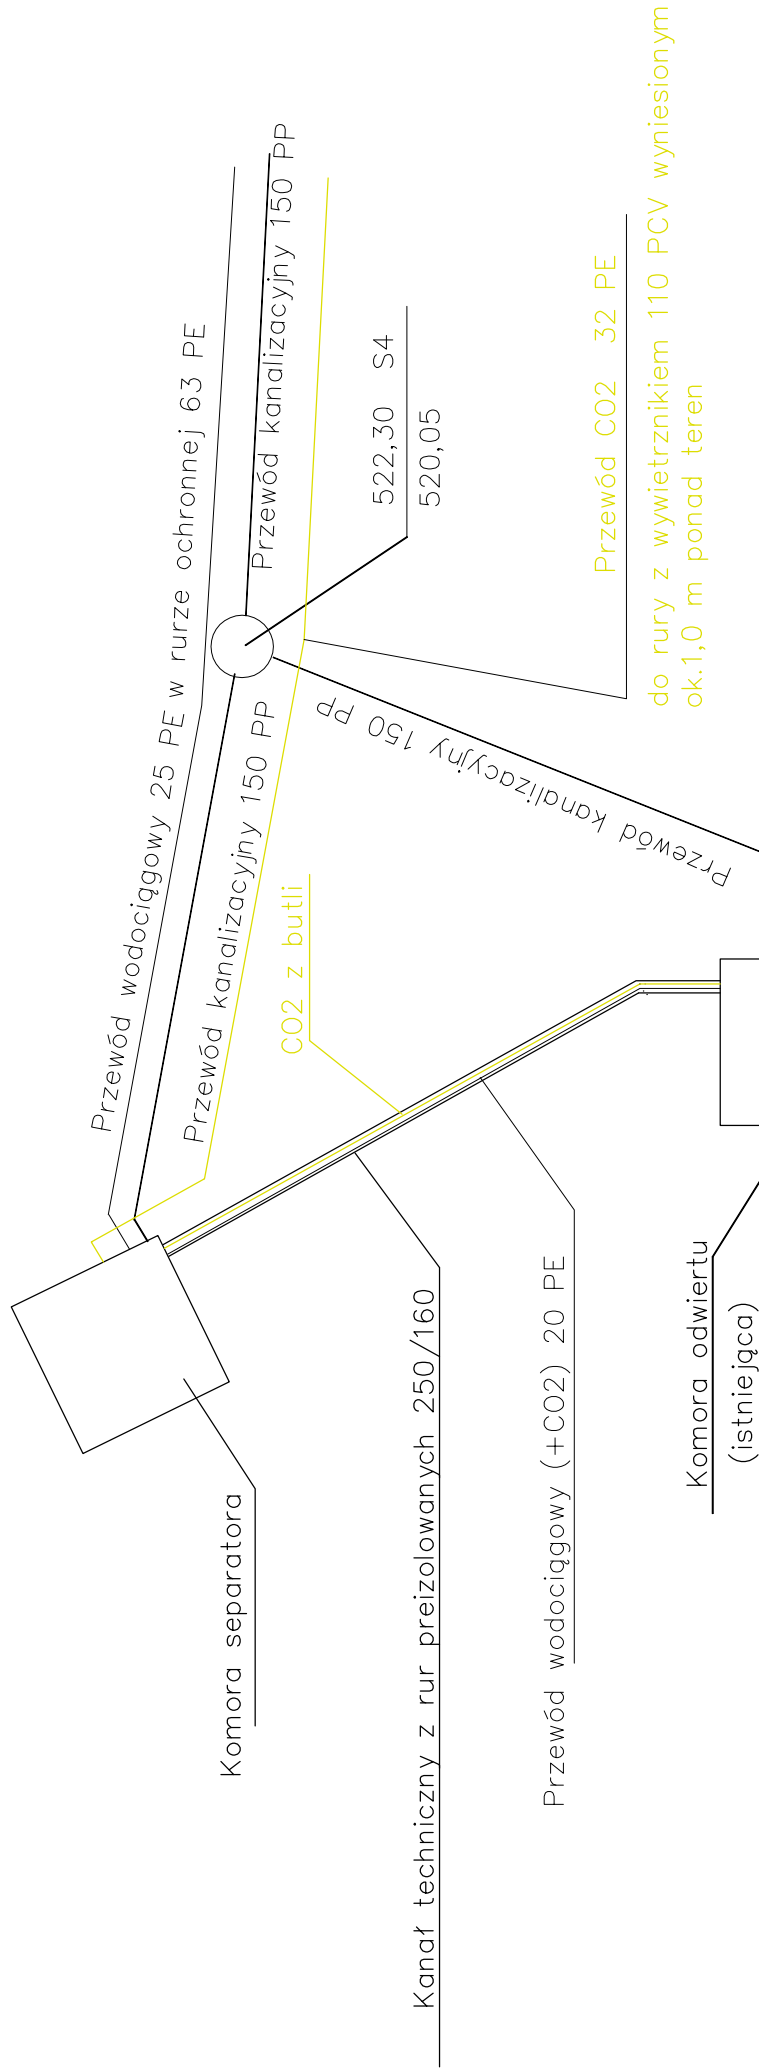

INWESTOR: GMINA MIEJSKA ŚWIERADÓW-ZDRÓJ UL.11-go Listopada 35 59-850 Świeradów-Zdrój	OBJEKT I ADRES: BUDOWA POIDEŁEK (2szt) WRAZ Z SYSTEMEM POBORU I ODPROWADZANIA WODY MINERALNEJ W PARKU ZDROJOWYM, Świeradów Zdr. nr dz.40 i 1, AM 6 obr.IV oraz 71/2, AM 9 obr.IV		TYTUŁ RYSUNKU SCHEMAT OTOCZENIA SEPARATORA C02			
	TECHNOLOGIA tech. bud. TADEUSZ FOREMNIAK nr upr. 239/94/UW	PODPIS	SKALA	FAZA P.W.	BRANŻA TECHN.	DATA OPRACOWANIA NR RYSUNKU 08.2011 T8
	SPRZĄDZAJĄCY: mgr inż. ANNA PROKOPOWICZ nr upr. 854/94/UW	PODPIS				