


Profil - zdrojowa

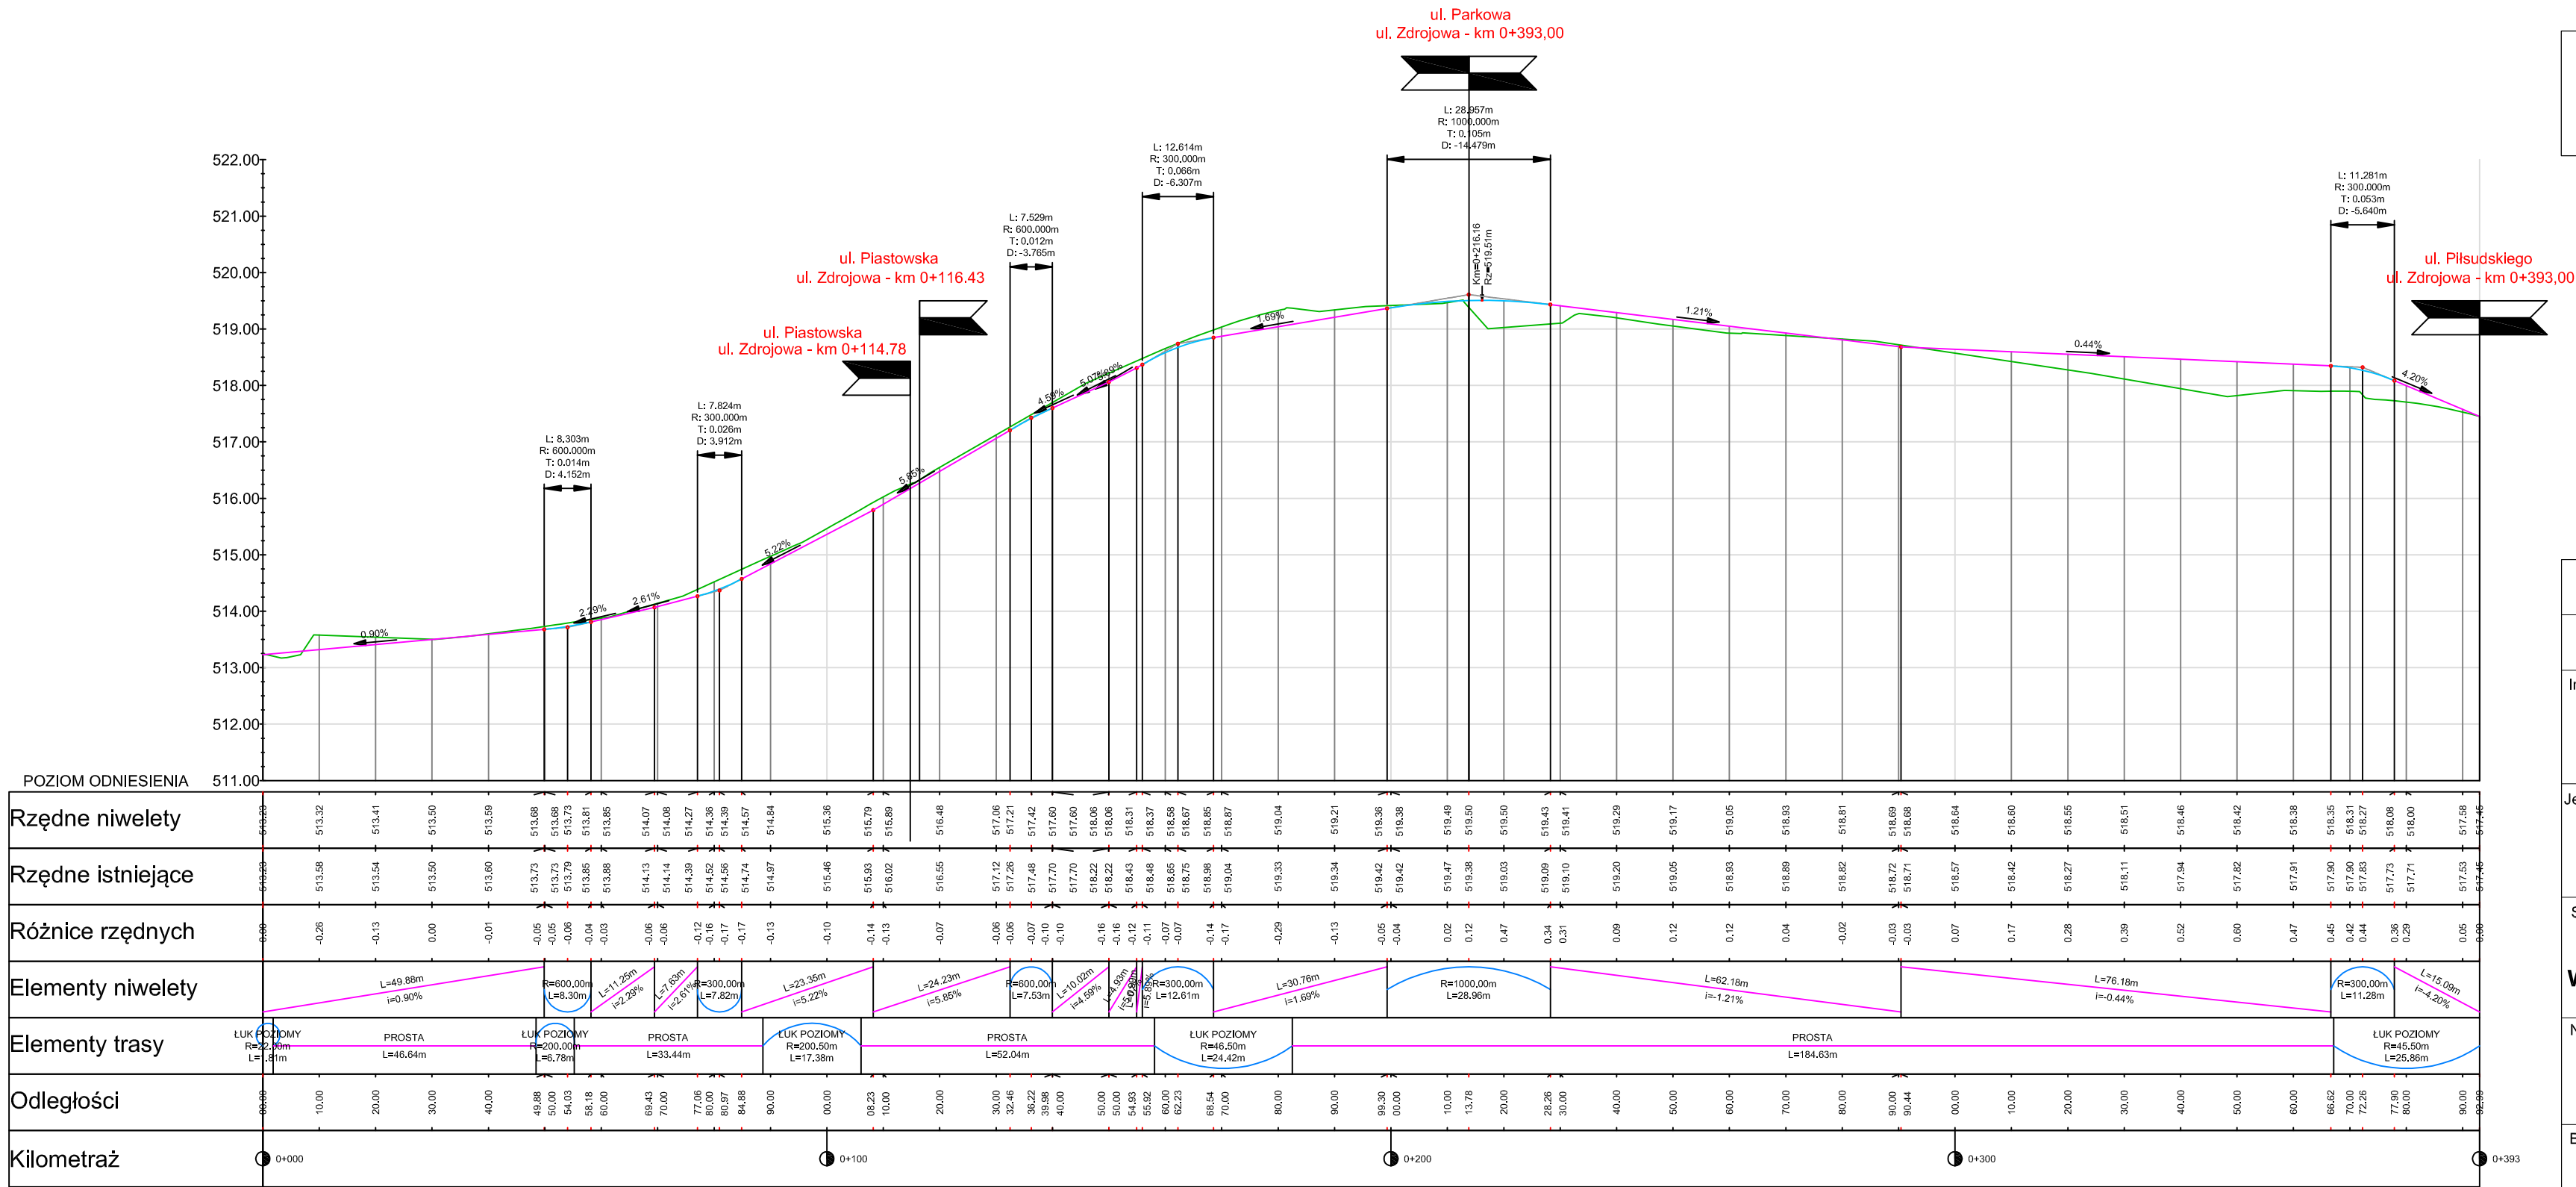

Legenda:

Istniejący teren

niveleta drogi

Nr	Typ modyfikacji	Data	Imię i nazwisko			
Inwestor / Zamawiający						
GMINA MIEJSKA ŚWIERADÓW- ZDRÓJ ul. 11-go Listopada 35 , 59-850 Świeradów -Zdrój						
Jednostka projektowa	<div><div></div><div>Przedsiębiorstwo Robót Inżynieryjnych TRAKT Sędziszaw 50 58 -410 Marciszów NIP 614-000-12-50</div></div>					
Stadium	Zadanie					
Projekt Wykonawczy	PRZEBUDOWA ULICY ZDROJOWEJ W CELU POPRAWY FUNKCJI UZDROWISKOWEJ MIASTA ŚWIERADÓW - ZDRÓJ					
Nr tomu	Lokalizacja inwestycji					
II	Świeradów Zdrój ul. Zdrojowa działki nr: 1, 15, 18, 19, 39, 40, 45; obręb IV; am: 6; działki nr: 44, 51, 46/1, 70, 71/2; obręb IV; am: 9					
Branża drogowa	Tytuł rysunku					
	PROFIL PODŁUŻNY UL. ZDROJOWA					
Stanowisko	Imię i nazwisko	Nr uprawnień	Podpis			
Projektant cz. drogowa	mgr inż. Włodzimierz Lewowski	228/02/DUW				
Asystent cz. drogowa	mgr inż. Ewa Chacaga					
Nr projektu	Skala	Data	Nr rys.			
25-12	1 : 1000	Kwiecień 2013 r.	2/D			
Stadium	Branża	Km	Nr obiektu	Nr tomu	Nr rysunku	Rewlżja
PW	DR			II		00