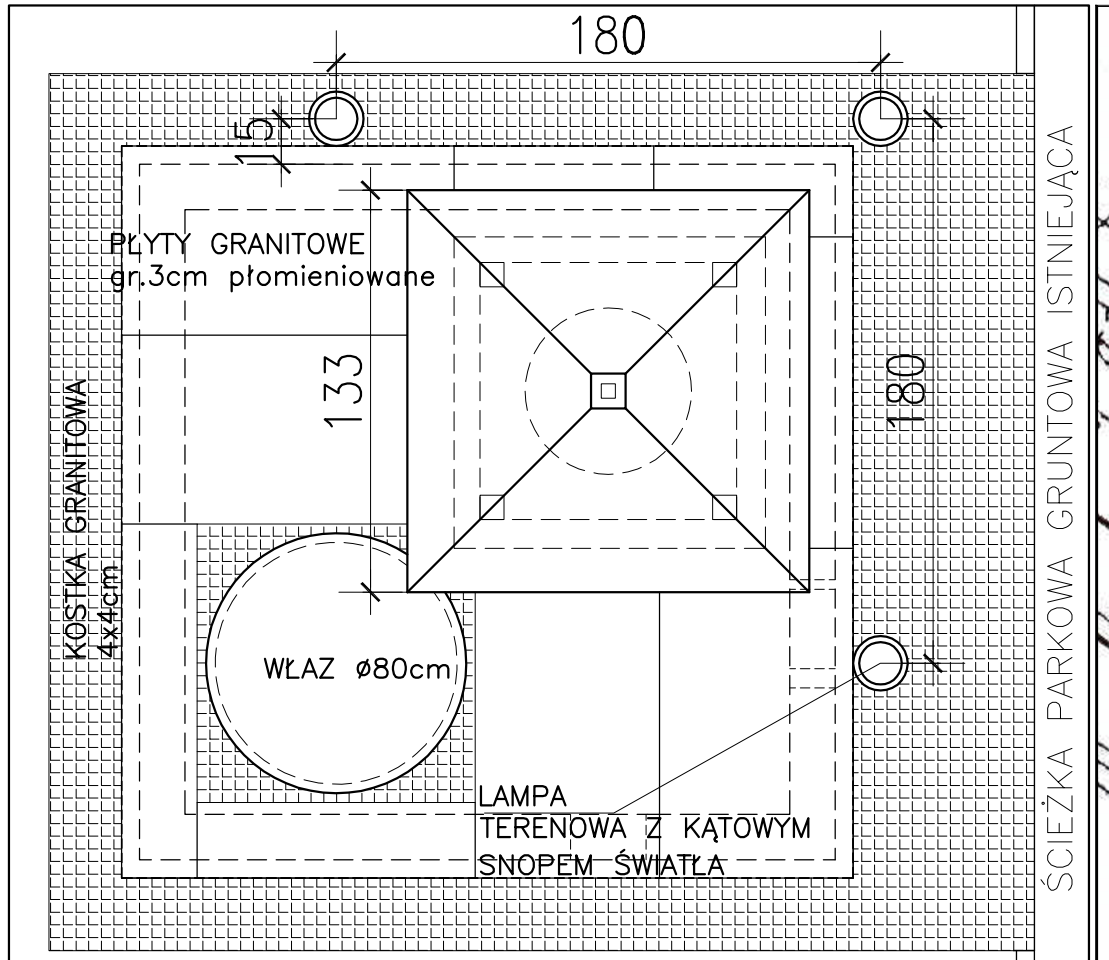

SEPARATOR CO2 skala 1:25

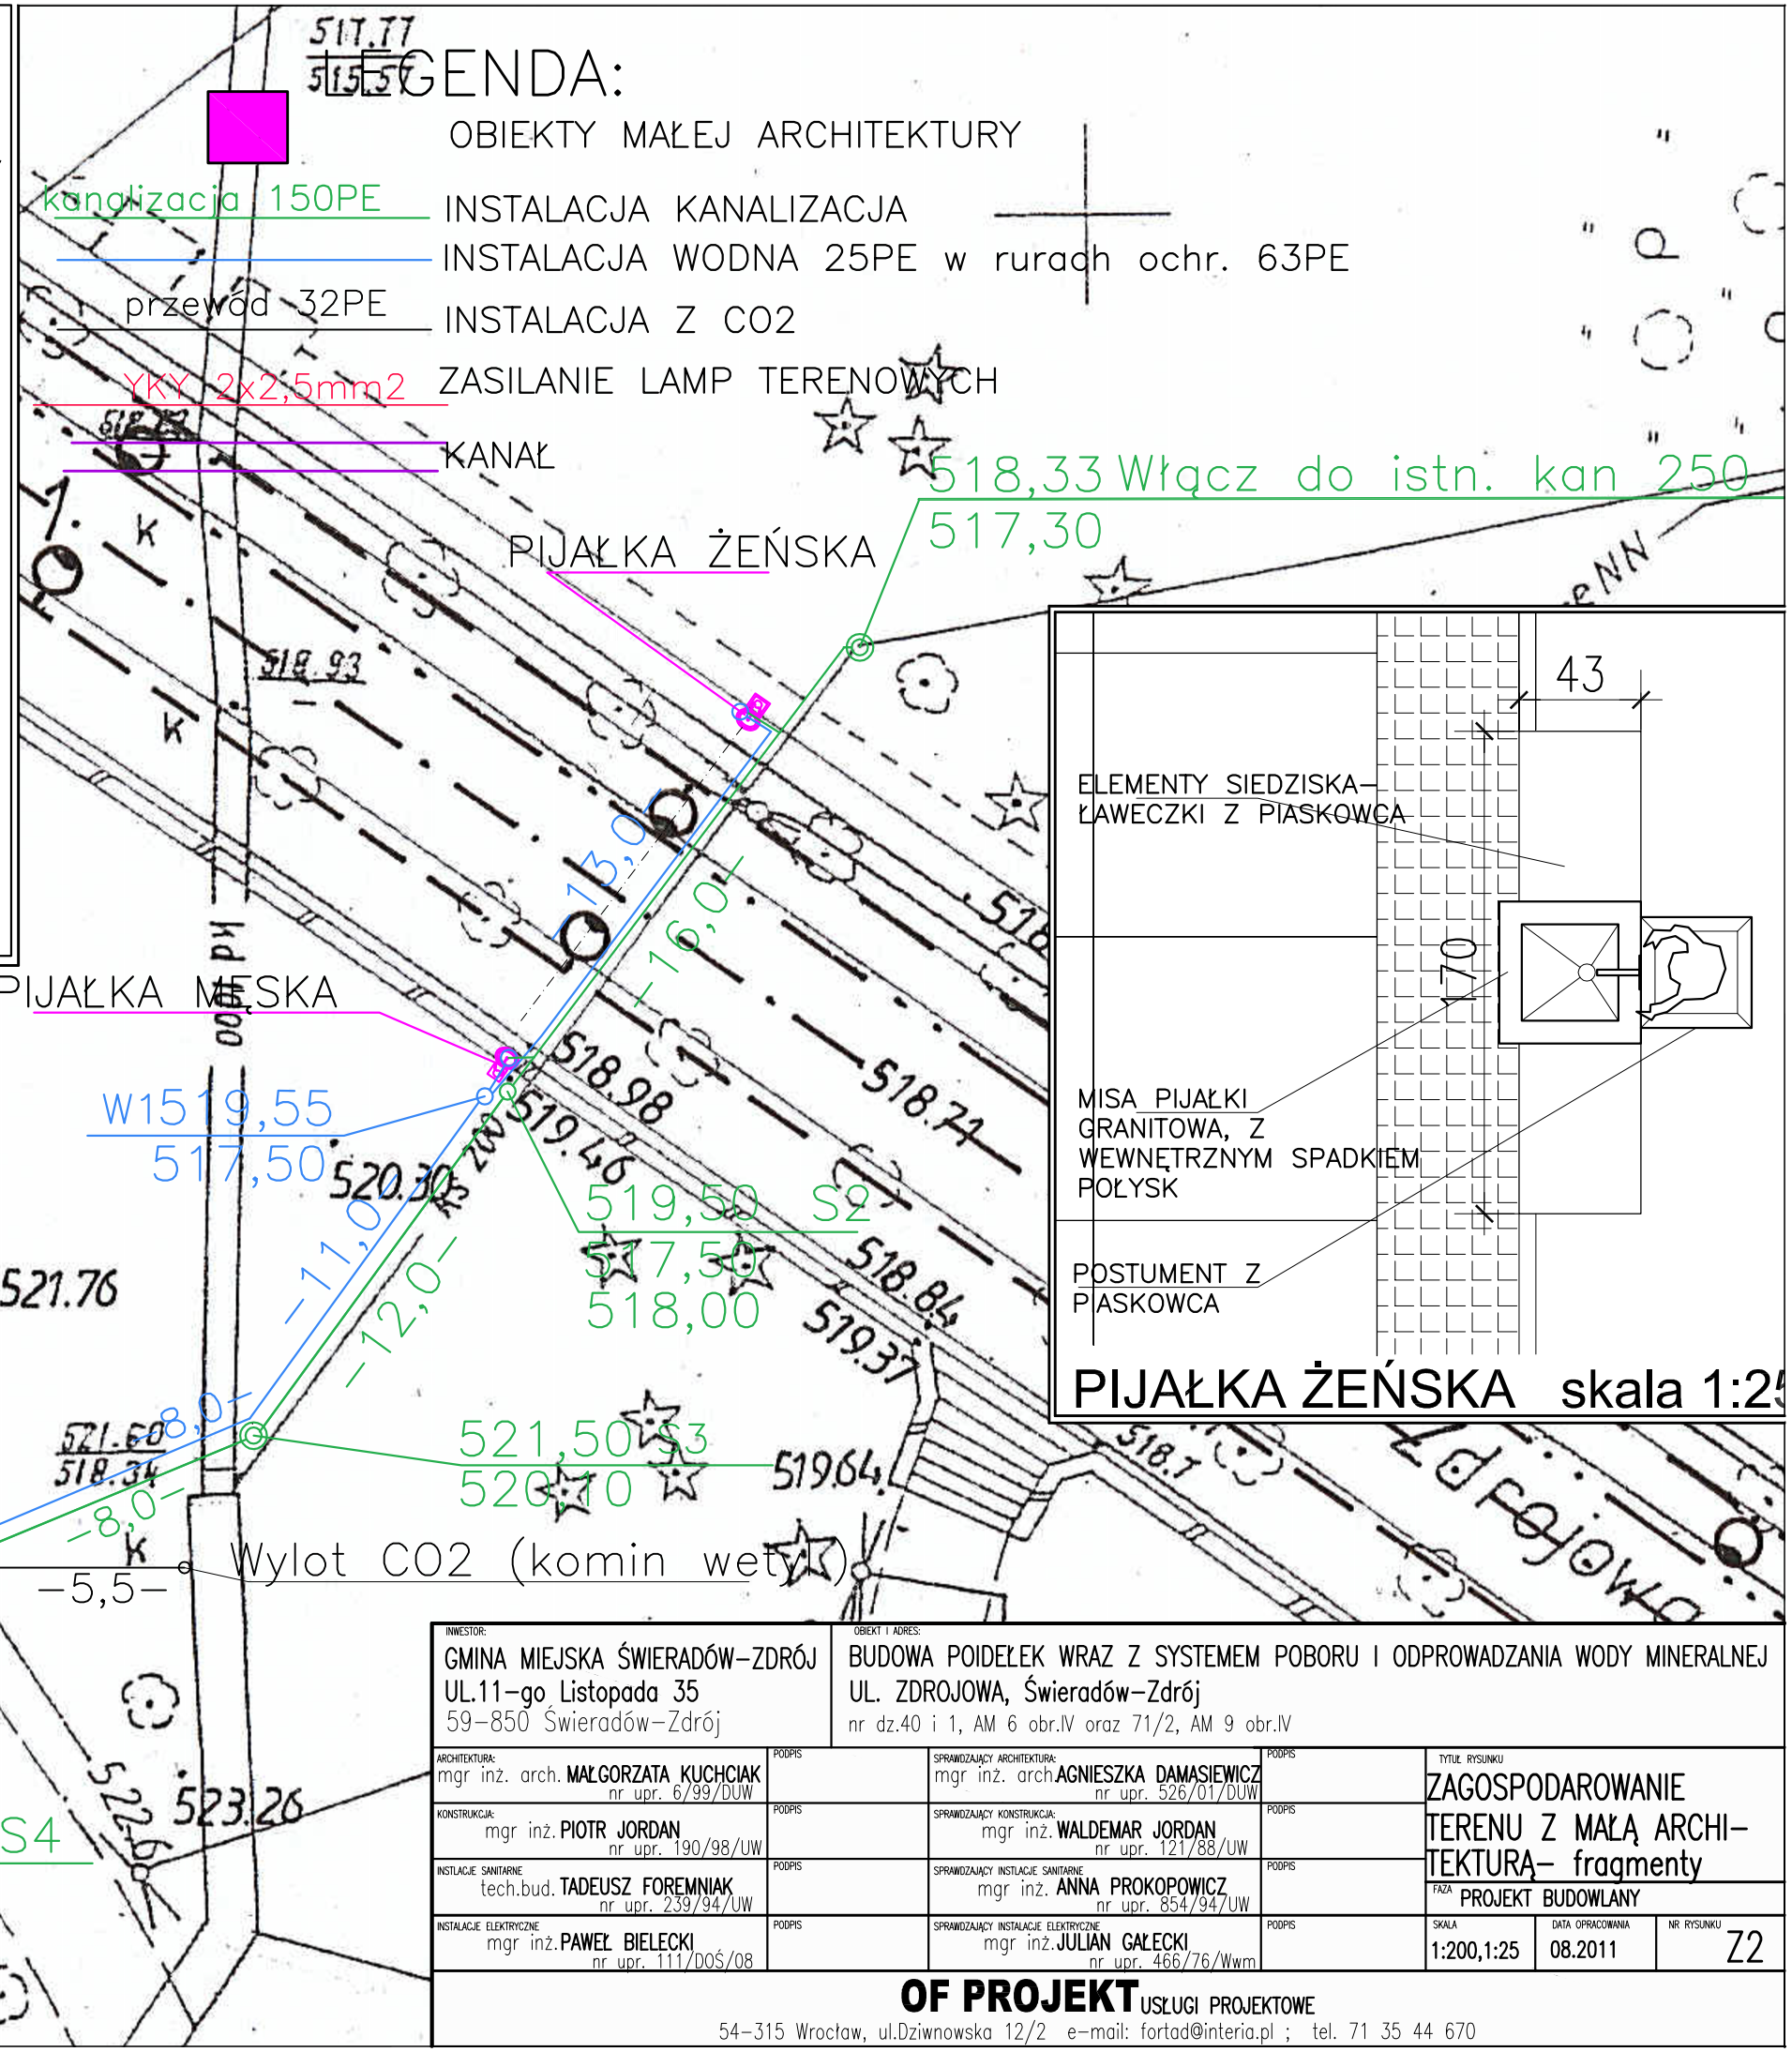

INWESTOR:
GMINA MIEJSKA ŚWIERADÓW–ZDRÓJ
UL.11–go Listopada 35
59–850 Świeradów–Zdrój

OBIEKT I ADRES:
BUDOWA POIDEŁEK WRAZ Z SYSTEMEM POBORU I ODPROWADZANIA WODY MINERALNEJ
UL. ZDROJOWA, Świeradów–Zdrój
nr dz.40 i 1, AM 6 obr.IV oraz 71/2, AM 9 obr.IV

ARCHITEKTURA: mgr inż. arch. MAŁGORZATA KUCHCIAK nr upr. 6/99/DUW	PODPIS	SPRAWDZAJĄCY ARCHITEKTURA: mgr inż. arch AGNIESZKA DAMASIEWICZ nr upr. 526/01/DUW	PODPIS	TYTUŁ RYSUNKU: ZAGOSPODAROWANIE TERENU Z MAŁĄ ARCHI–TEKTURĄ– fragmenty
KONSTRUKCJA: mgr inż. PIOTR JORDAN nr upr. 190/98/UW	PODPIS	SPRAWDZAJĄCY KONSTRUKCJA: mgr inż. WALDEMAR JORDAN nr upr. 121/88/UW	PODPIS	FAZA: PROJEKT BUDOWLANY
INSTALACJE SANITARNE tech.bud. TADEUSZ FOREMNIAK nr upr. 239/94/UW	PODPIS	SPRAWDZAJĄCY INSTALACJE SANITARNE mgr inż. ANNA PROKOPOWICZ nr upr. 854/94/UW	PODPIS	
INSTALACJE ELEKTRYCZNE mgr inż. PAWEŁ BIELECKI nr upr. 111/DOŚ/08	PODPIS	SPRAWDZAJĄCY INSTALACJE ELEKTRYCZNE mgr inż. JULIAN GAŁECKI nr upr. 466/76/Wm	PODPIS	SKALA: 1:200,1:25 / DATA OPRACOWANIA: 08.2011 / NR RYSUNKU: Z2

OF PROJEKT USŁUGI PROJEKTOWE
54–315 Wrocław, ul.Dziwnowska 12/2 e–mail: fortad@interia.pl ; tel. 71 35 44 670