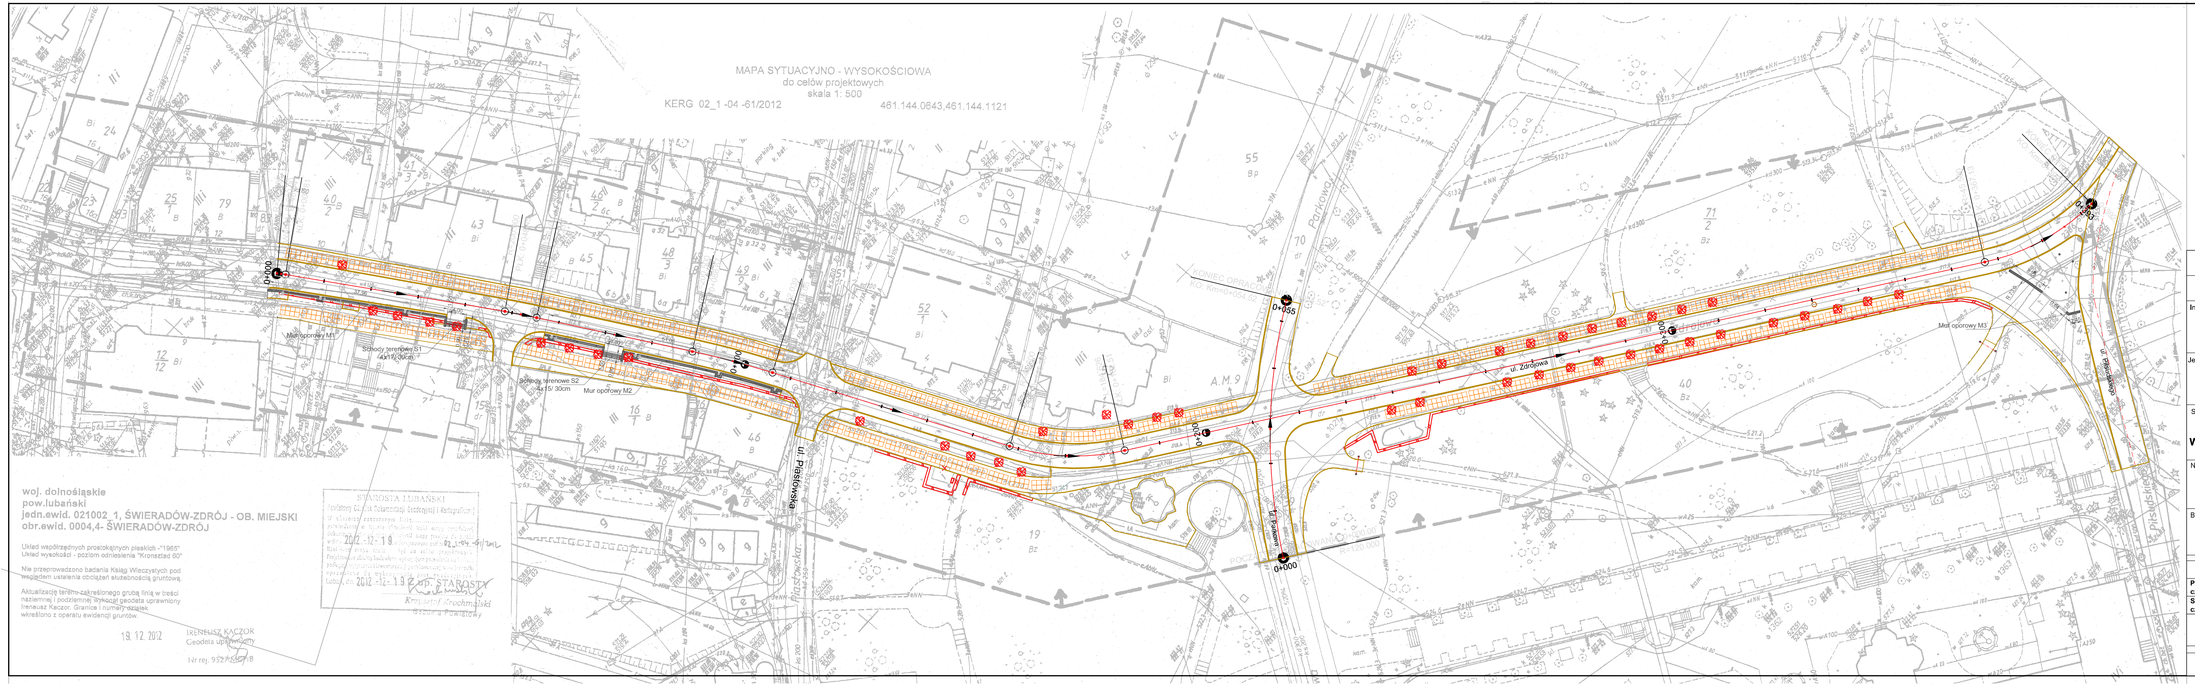

Nr	Typ modyfikacji	Data	Imię i nazwisko

Inwestor / Zamawiający

GMINA MIEJSKA ŚWIERADÓW- ZDRÓJ
ul. 11-go Listopada 35 , 59-850 Świeradów -Zdrój

Jednostka projektowa

Przedsiębiorstwo Robót Inżynieryjnych TRAKT
Sędziszaw 50
58 -410 Marciszów
NIP 614-000-12-50

Stadium: **Projekt Wykonawczy**

Zadanie: PRZEBUDOWA ULICY ZDROJOWEJ W CELU POPRAWY FUNKCJI UZDROWISKOWEJ MIASTA ŚWIERADÓW - ZDRÓJ

Nr tomu: **II**

Lokalizacja inwestycji
Świeradów Zdrój ul. Zdrojowa
działki nr: 1, 15, 18, 19, 39, 40, 45; obręb IV; am: 6;
działki nr: 44, 51, 46/1, 70, 71/2; obręb IV; am: 9

Branża: **K**

Tytuł rysunku: **LOKALIZACJA MURÓR OPOROWYCH ORAZ SCHODÓW TERENOWYCH**

Stanowisko	Imię i nazwisko	Nr uprawnień	Podpis
Projektant cz. konstr.	mgr inż. Jarosław Wawrzaszek	79/DOŚ/10	
Sprawdzający cz. konstr.	mgr inż. Włodzimierz Lewowski	228/02/DUW	

Nr projektu	Skala	Data	Nr egz.	Nr rys.
25-12	**1 : 500**	**Kwiecień 2013 r.**		**1/K**

Stadium	Branża	Km	Nr obiektu	Nr tomu	Nr rysunku	Rewizja
PW	**K**			**II**		**00**