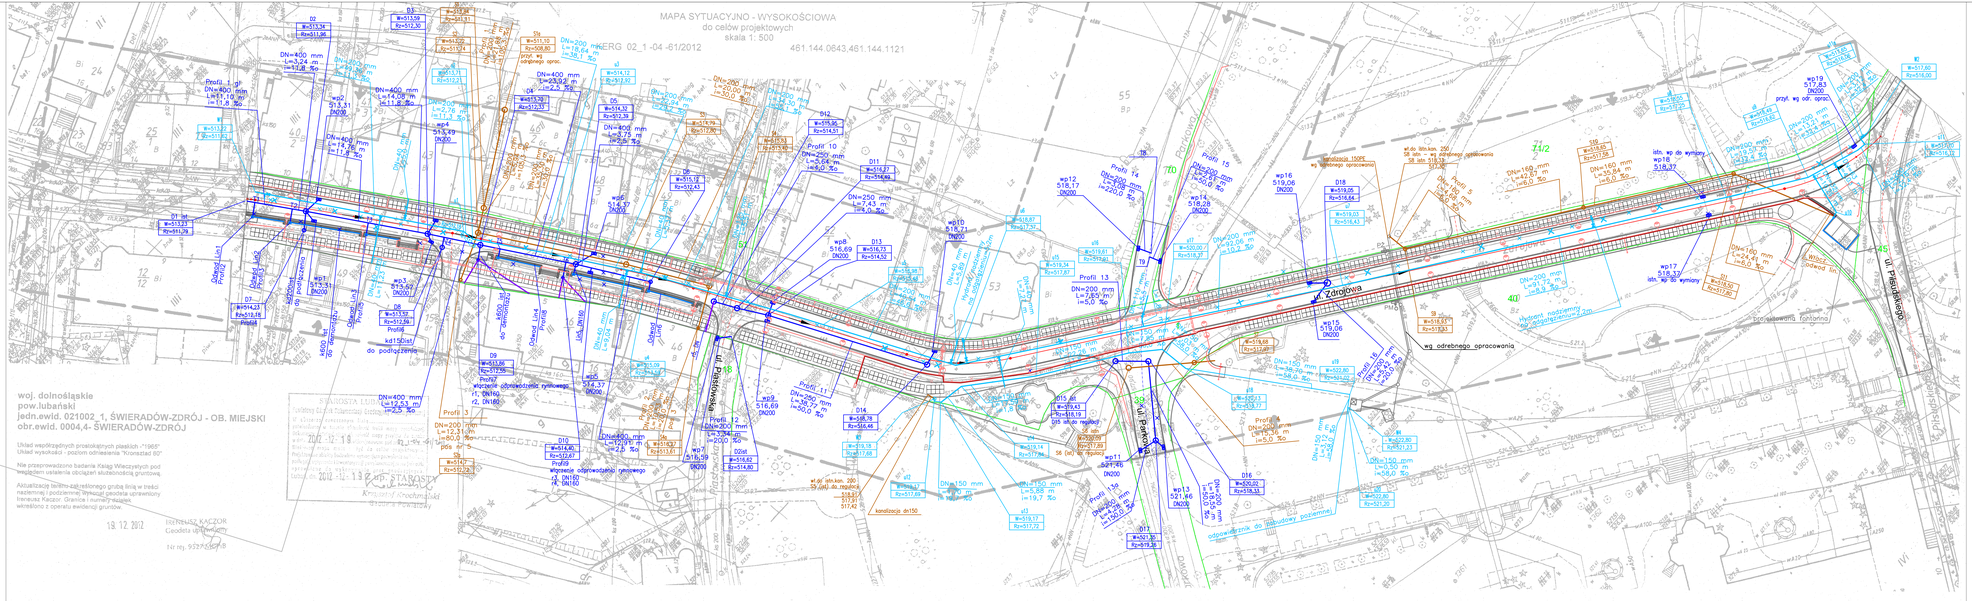

Nr	Typ modyfikacji	Data	Imię i nazwisko

Inwestor / Zamawiający

GMINA MIEJSKA ŚWIERADÓW- ZDRÓJ
ul. 11-go Listopada 35 , 59-850 Świeradów -Zdrój

Jednostka projektowa

Przedsiębiorstwo Robót Inżynieryjnych TRAKT
Sędzisław 50
58 -410 Marciszów
NIP 614-000-12-50

Stadium: **Projekt Budowlany**

Zadanie: PRZEBUDOWA ULICY ZDROJOWEJ W CELU POPRAWY FUNKCJI UZDROWISKOWEJ MIASTA ŚWIERADÓW - ZDRÓJ

Nr tomu: **I**

Lokalizacja inwestycji
Świeradów Zdrój ul. Zdrojowa
działki nr: 1, 15, 18, 19, 39, 40, 45; obręb IV; am: 6;
działki nr: 44, 51, 46/1, 70, 71/2; obręb IV; am: 9

Branża: **sanitarna elektr. teletechn.**

Tytuł rysunku

PROJEKT ZAGOSPODAROWANIA TERENU INFRASTRUKTURA TECHNICZNA

Stanowisko	Imię i nazwisko	Nr uprawnień	Podpis
Projektant cz. drogowa	mgr inż. Włodzimierz Lewowski	228/02/DUW	
Asystent cz. drogowa	mgr inż. Ewa Chacaga		
Sprawdzający cz. drogowa	mgr inż. Włodzimierz Wilk	557/01/DUW	
Projektant inst. sanitarne	inż. Grzegorz Sułkowski	591/01/DUW	
Asystent inst. sanitarne	mgr inż. Edyta Kozyra		
Sprawdzający inst. sanitarne	mgr inż. Ryszard Mundyk	1217/83	
Projektant cz. elektryczna	mgr inż. Magdalena Kozłowska	158/DOŚ/10	
Sprawdzający cz. elektryczna	mgr inż. Ryszard Wiatr	10/98/JG	

Nr projektu	Skala	Data	Nr egz.	Nr rys.
25-12	**1 : 500**	**Kwiecień 2013 r.**		**1/I**

Stadium	Branża	Arch.	Nr obiektu	Nr tomu	Nr rysunku	Rewizja
PB				**I**		**00**