


- K - krokiew 8x16cm
S - słupek 12x12cm
P1 - płatew 12x16cm
P2 - płatew 12x12cm
P3 - płatew 12x8cm

DREWNO C27

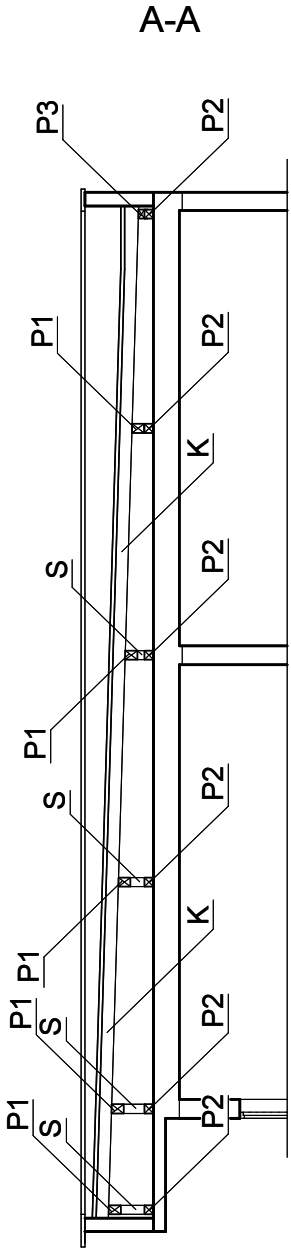

ROZBUDOWA ORAZ ZMIANA SPOSOBU UŻYTKOWANIA LOKALU MIESZKALNEGO Z PRZEZNACZENIEM NA BIBLIOTEKĘ MIEJSKĄ LOKALIZACJA INWESTYCJI:	MGR INŻ. JACEK WYROSZEK 206/DOŚ/12		DATA OPRACOWANIA SIERPIEŃ 2013	SKALA 1:100	PROJEKT BUDOWLANY NR RYSUNKU: K-3
	PROJEKTANT				
	ASYSTENT				
DZ. NR 618 OBR. IV ŚWIERADÓW-ZDRÓJ					
GMINA MIEJSKA ŚWIERADÓW ZDRÓJ UL. 11-LISTOPADA 35, 59-850 ŚWIERADÓW ZDRÓJ					
INWESTOR:					
TEMAT RYSUNKU: RZUT WIĘŻBY DACHOWEJ					