


DATA OPRACOWANIA SIERPIEŃ 2013	SKALA 1:25	PROJEKT BUDOWLANY NR RYSUNKU: K-4
--	----------------------	--

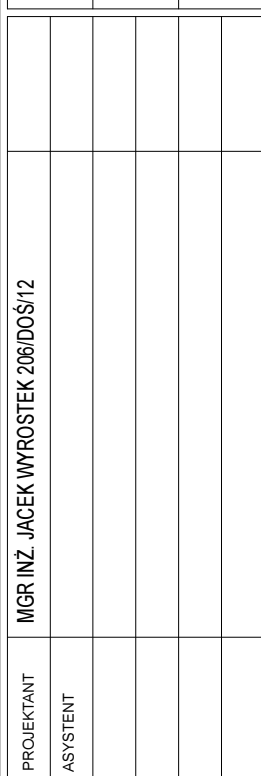

ROZBUDOWA ORAZ ZMIANA SPOSOBU UŻYTKOWANIA LOKALU MIESZKALNEGO Z PRZEZNACZENIEM NA BIBLIOTEKĘ MIEJSKĄ	DZ. NR 618 OBR. IV ŚWIERADÓW-ZDRÓJ
LOKALIZACJA INWESTYCJI:	GMINA MIEJSKA ŚWIERADÓW ZDRÓJ UL. 11-LISTOPADA 35, 59-850 ŚWIERADÓW ZDRÓJ
TEMAT RYSUNKU:	Poz.2.1 - PODCIĄG ŻELBETOWY

POZ.2.1 - PODCIĄG ŻELBETOWY