


# WPUST ULICZNY


Skala 1:20

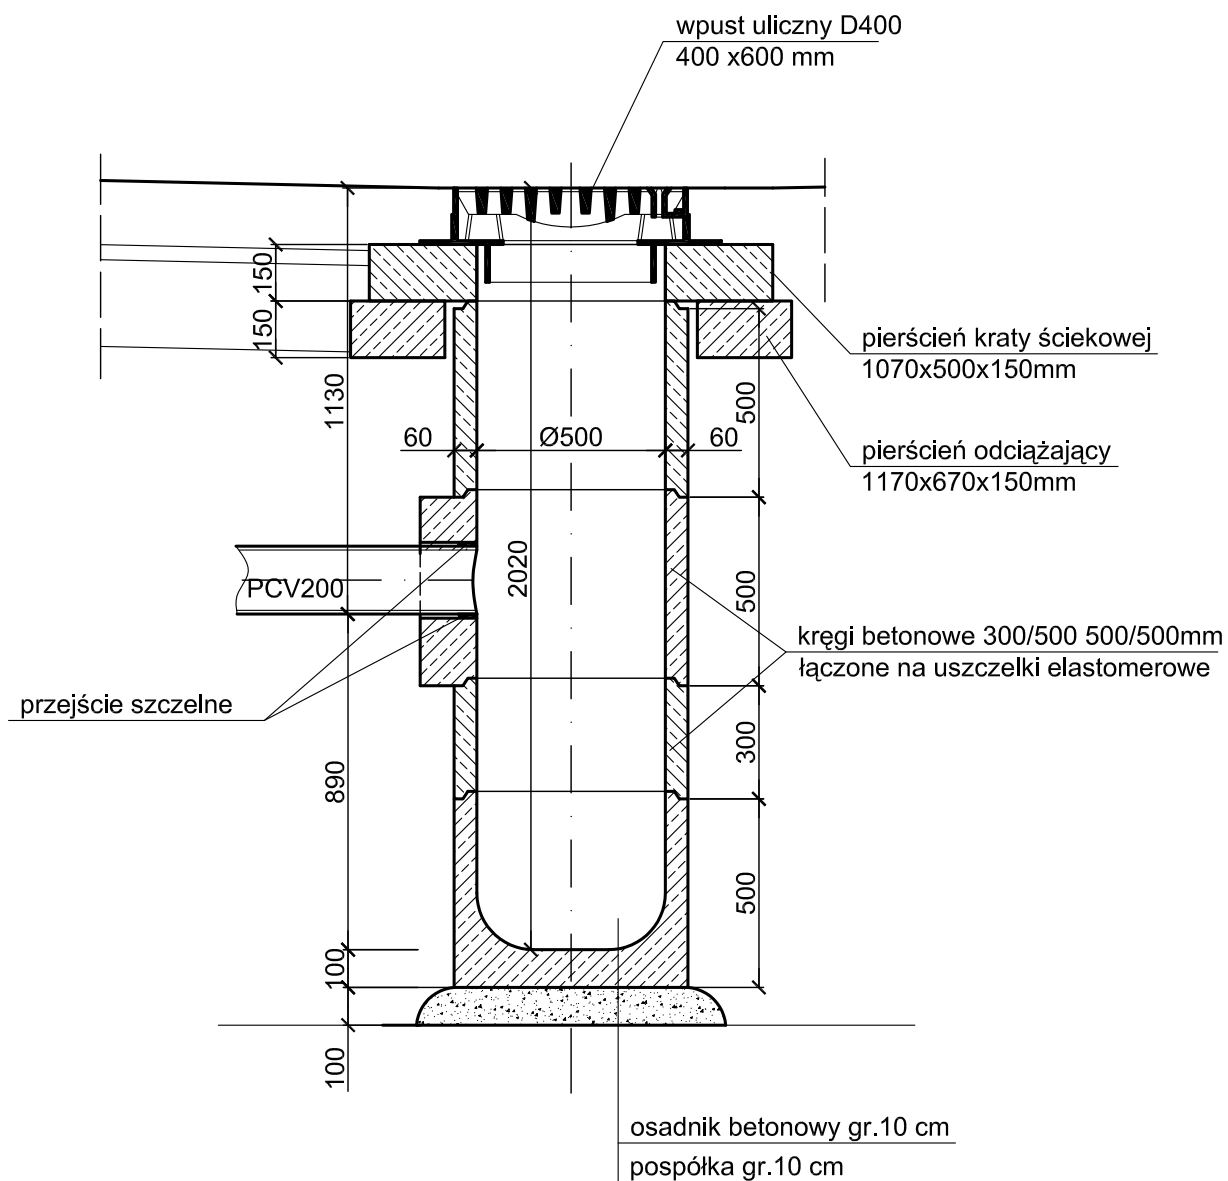

www.ajdprojekt.pl

Biuo Projektów i Usług Budownictwa  
AJD PROJEKT  
59-820 Leśna, ul. Kościuszki 5/2A

TEMAT/OBIEKT/ADRES:  
ROBOTA ODBUDOWY NAWIERZCHNI DROGI WRAZ Z SYSTEMEM ODWODNIENIA UL. KILIŃSKIEGO  
W ŚWIERADOWIE-ZDRÓJU (0+000 - 0+500).

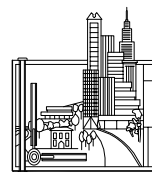

TYTUŁ RYS.

WPUST ULICZNY Ø500mm Z OSADNIKIEM

NR RYS:

INWESTOR

GMINA MIEJSKA ŚWIERADÓW-ZDRÓJ

27

PROJEKTANT

MGR INŻ. JERZY DEC

NR UPR.:1496/86;2285/91;64/DOŚ/03, DOŚ/MM/0165/01.

Podpis:

SKALA:

ASYSTENT  
PROJEKTANTA

MGR INŻ. KONRAD PAŚ

Podpis:

Data opracowania:  
Luty 2014r.