

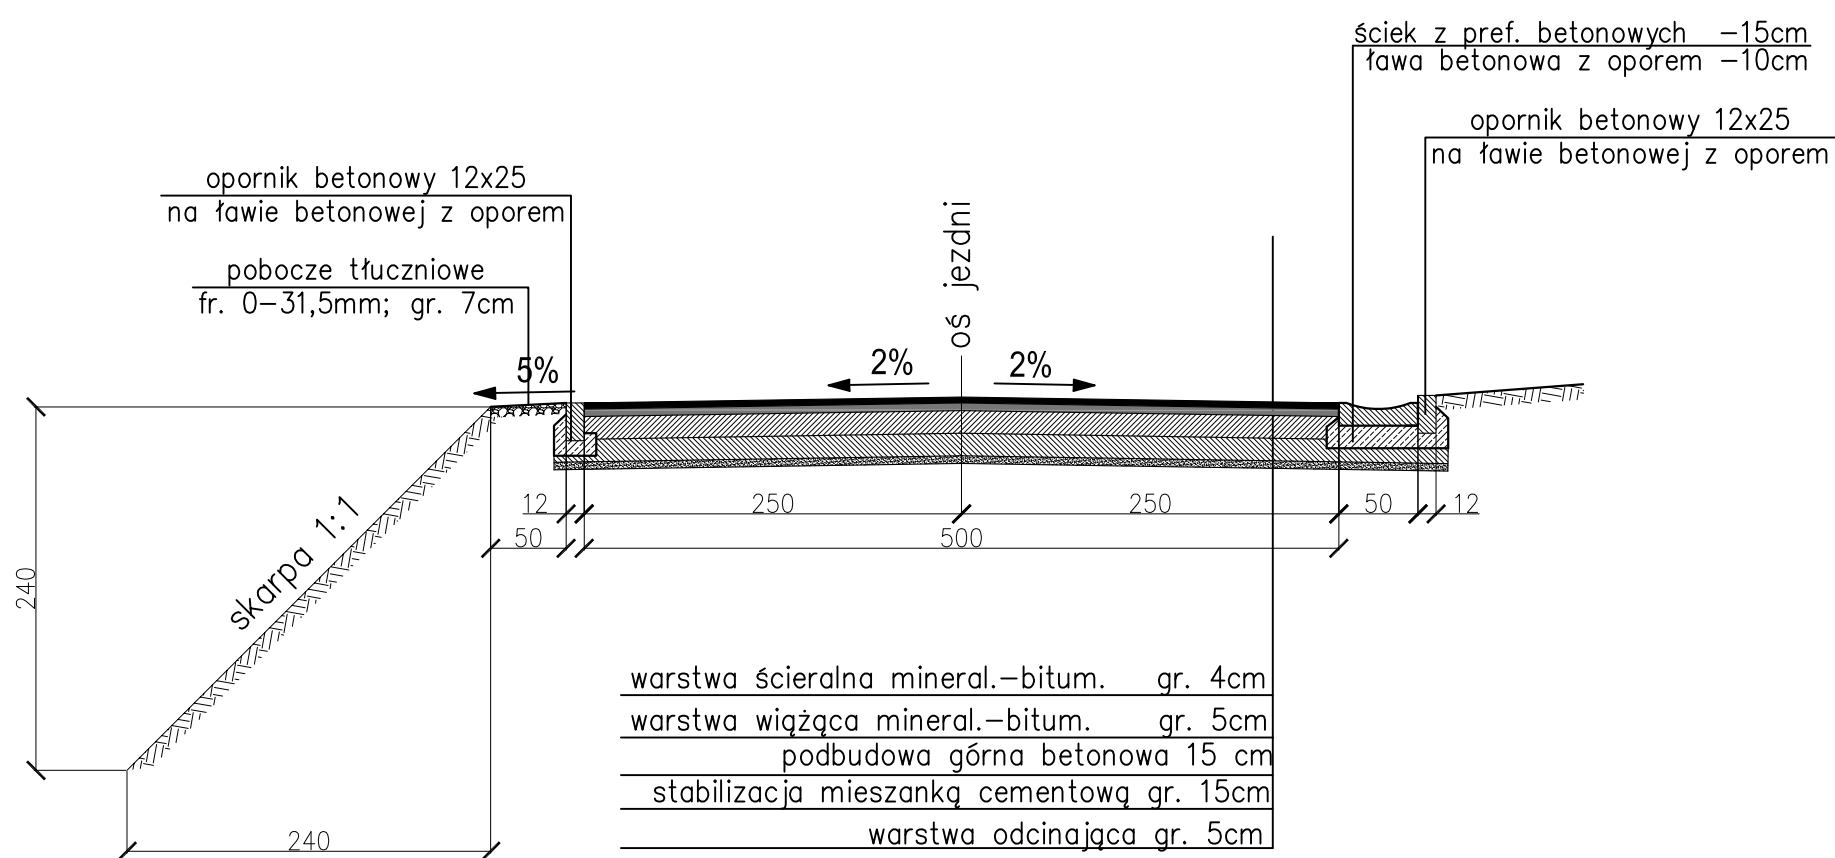


PRZEKRÓJ KONSTRUKCYJNY M–M
KM 0+204

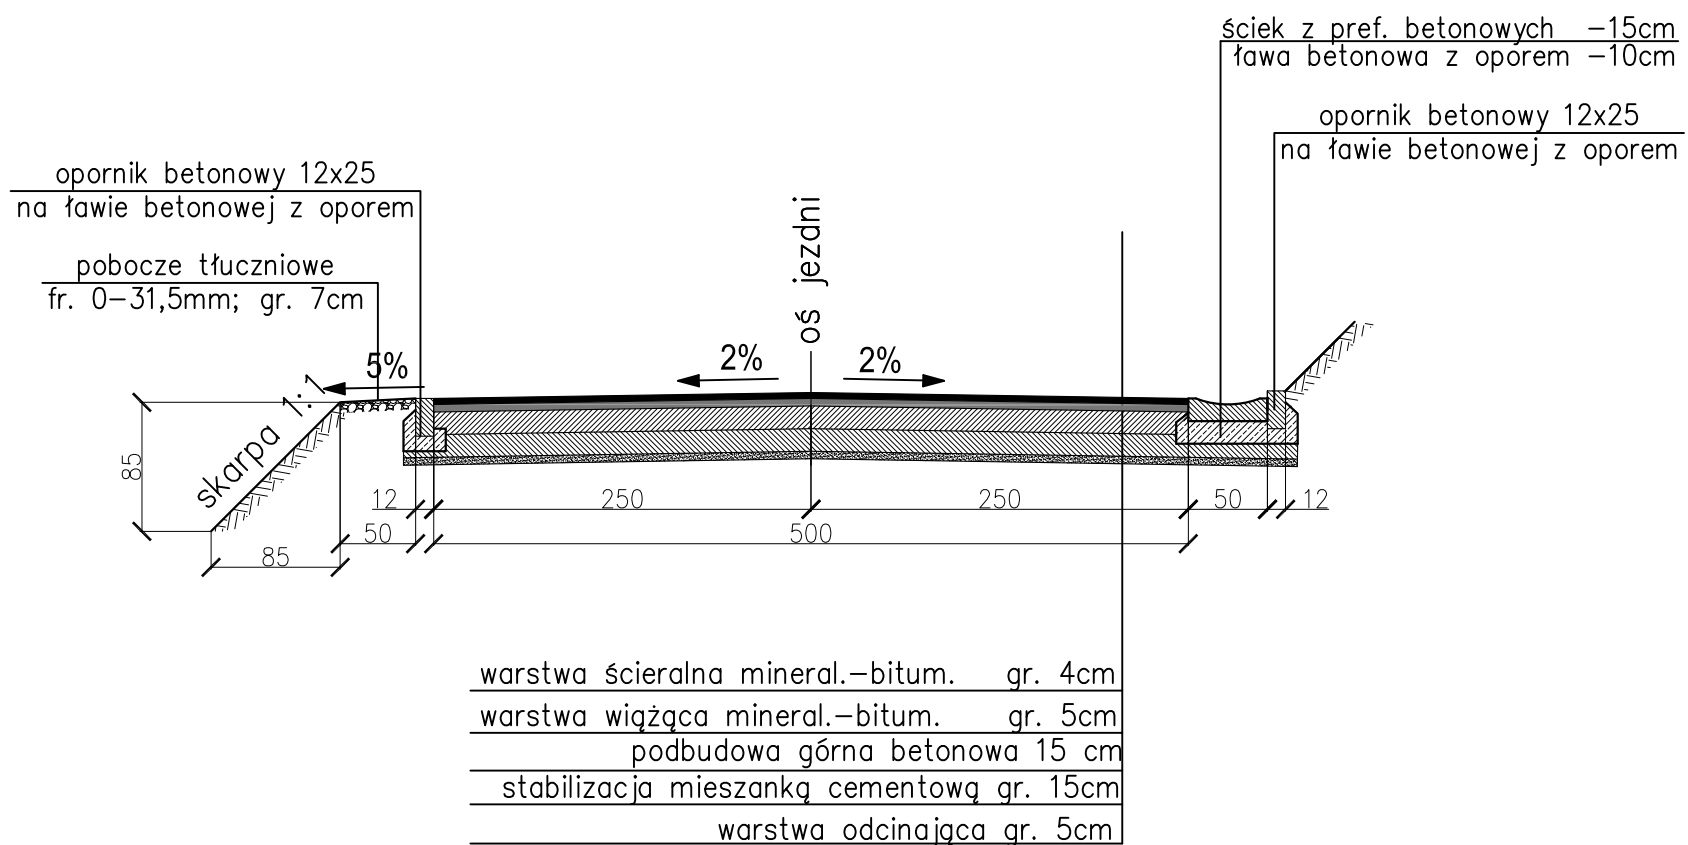

PRZEKRÓJ KONSTRUKCYJNY N–N
KM 0+254

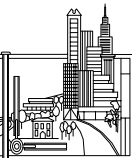

www.ajdprojekt.pl		Biuro Projektów i Usług Budownictwa AJD PROJEKT 59-820 Leśna, ul. Kościuszki 5/2A		
TEMAT/OBIEKT/ADRES: ODBUDOWA NAWIERZCHNI DROGI WRAZ Z SYSTEMEM ODWODNIENIA UL. KILIŃSKIEGO W ŚWIERADOWIE-ZDRÓJU (0+000 - 0+500).				
TYTUŁ RYS.	PRZEKRÓJ KONSTRUKCYJNY M-M, N-N			NR RYS:
INWESTOR	GMINA MIEJSKA ŚWIERADÓW-ZDRÓJ			16
PROJEKTANT	MGR INŻ. JERZY DEC NR UPR.:1496/86;2285/91;64/DOŚ/03, DOŚ/WM/0165/01.	Podpis:		SKALA: 1:50
	ASYSTENT PROJEKTANTA	MGR INŻ. KONRAD PAŚ	Podpis:	Data opracowania: Luty 2014r.