




PRZEKRÓJ G-G  
KM 0+064

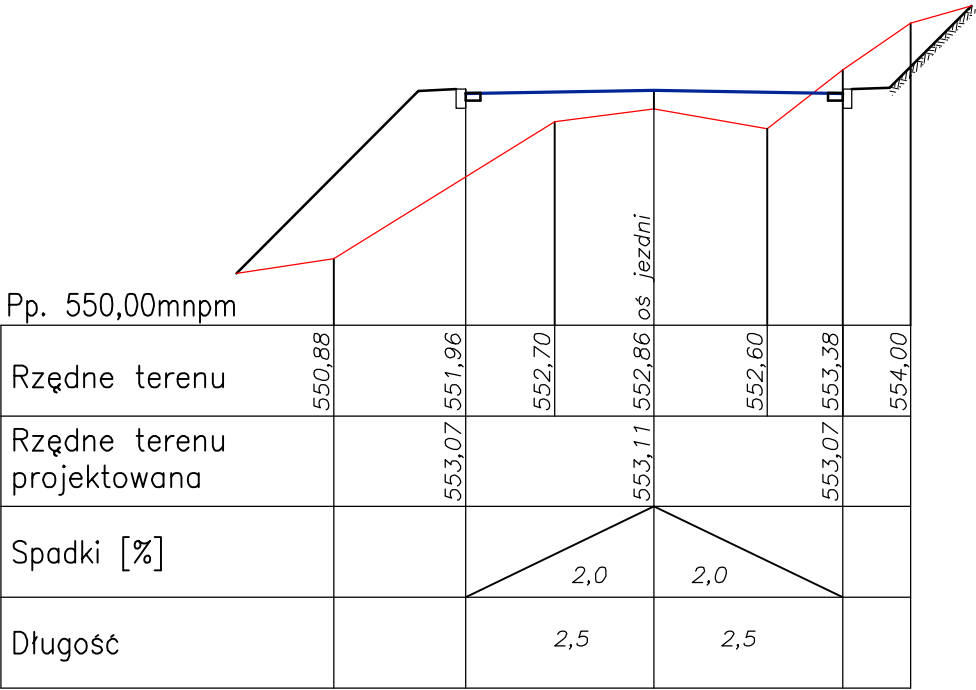

PRZEKRÓJ H-H  
KM 0+074

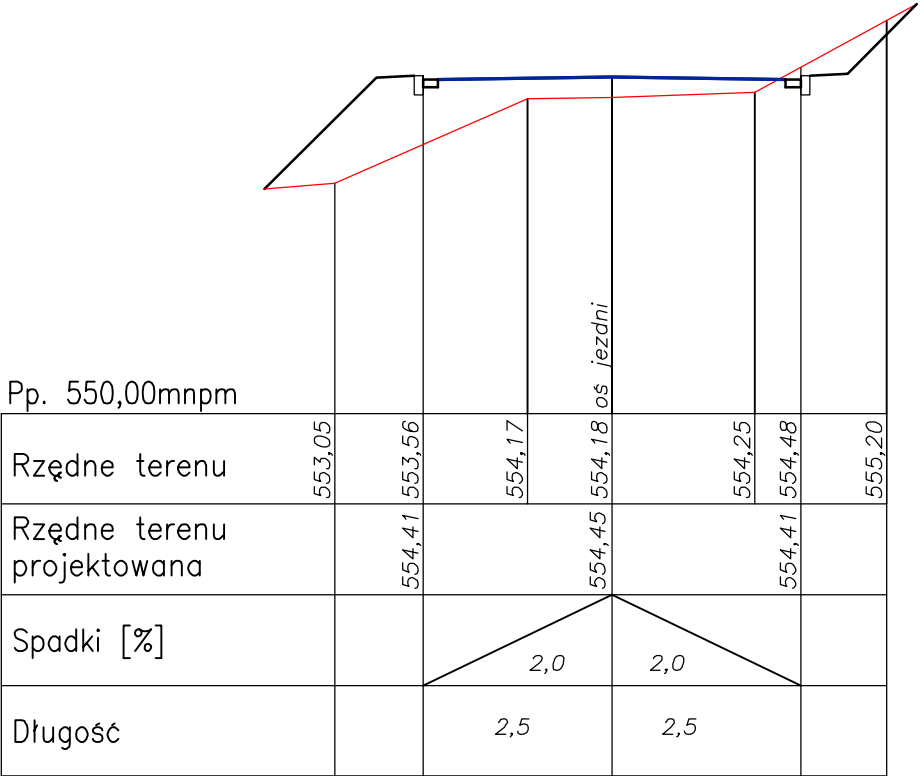

www.ajdprojekt.pl		Biuro Projektów i Usług Budownictwa AJD PROJEKT 59-820 Leśna, ul. Kościuszki 5/2A			
TEMAT/OBIEKT/ADRES: ODBUDOWA NAWIERZCHNI DROGI WRAZ Z SYSTEMEM ODWODNIENIA UL. KILIŃSKIEGO W ŚWIERADOWIE-ZDRÓJU (0+000 - 0+500).					
TYTUŁ RYS.		PRZEKRÓJ G-G, H-H		NR RYS:	
INWESTOR		GMINA MIEJSKA ŚWIERADÓW-ZDRÓJ		1 1	
PROJEKTANT		MGR INŻ. JERZY DEC NR UPR.:1496/86;2285/91;64/DOŚ/03, DOŚ/WM/0165/01.		Podpis:	
ASYSTENT PROJEKTANTA		MGR INŻ. KONRAD PAŚ		Podpis:	
				SKALA: 1:100	
				Data opracowania: Luty 2014r.	