



PODPORA POD RUROCIĄGI

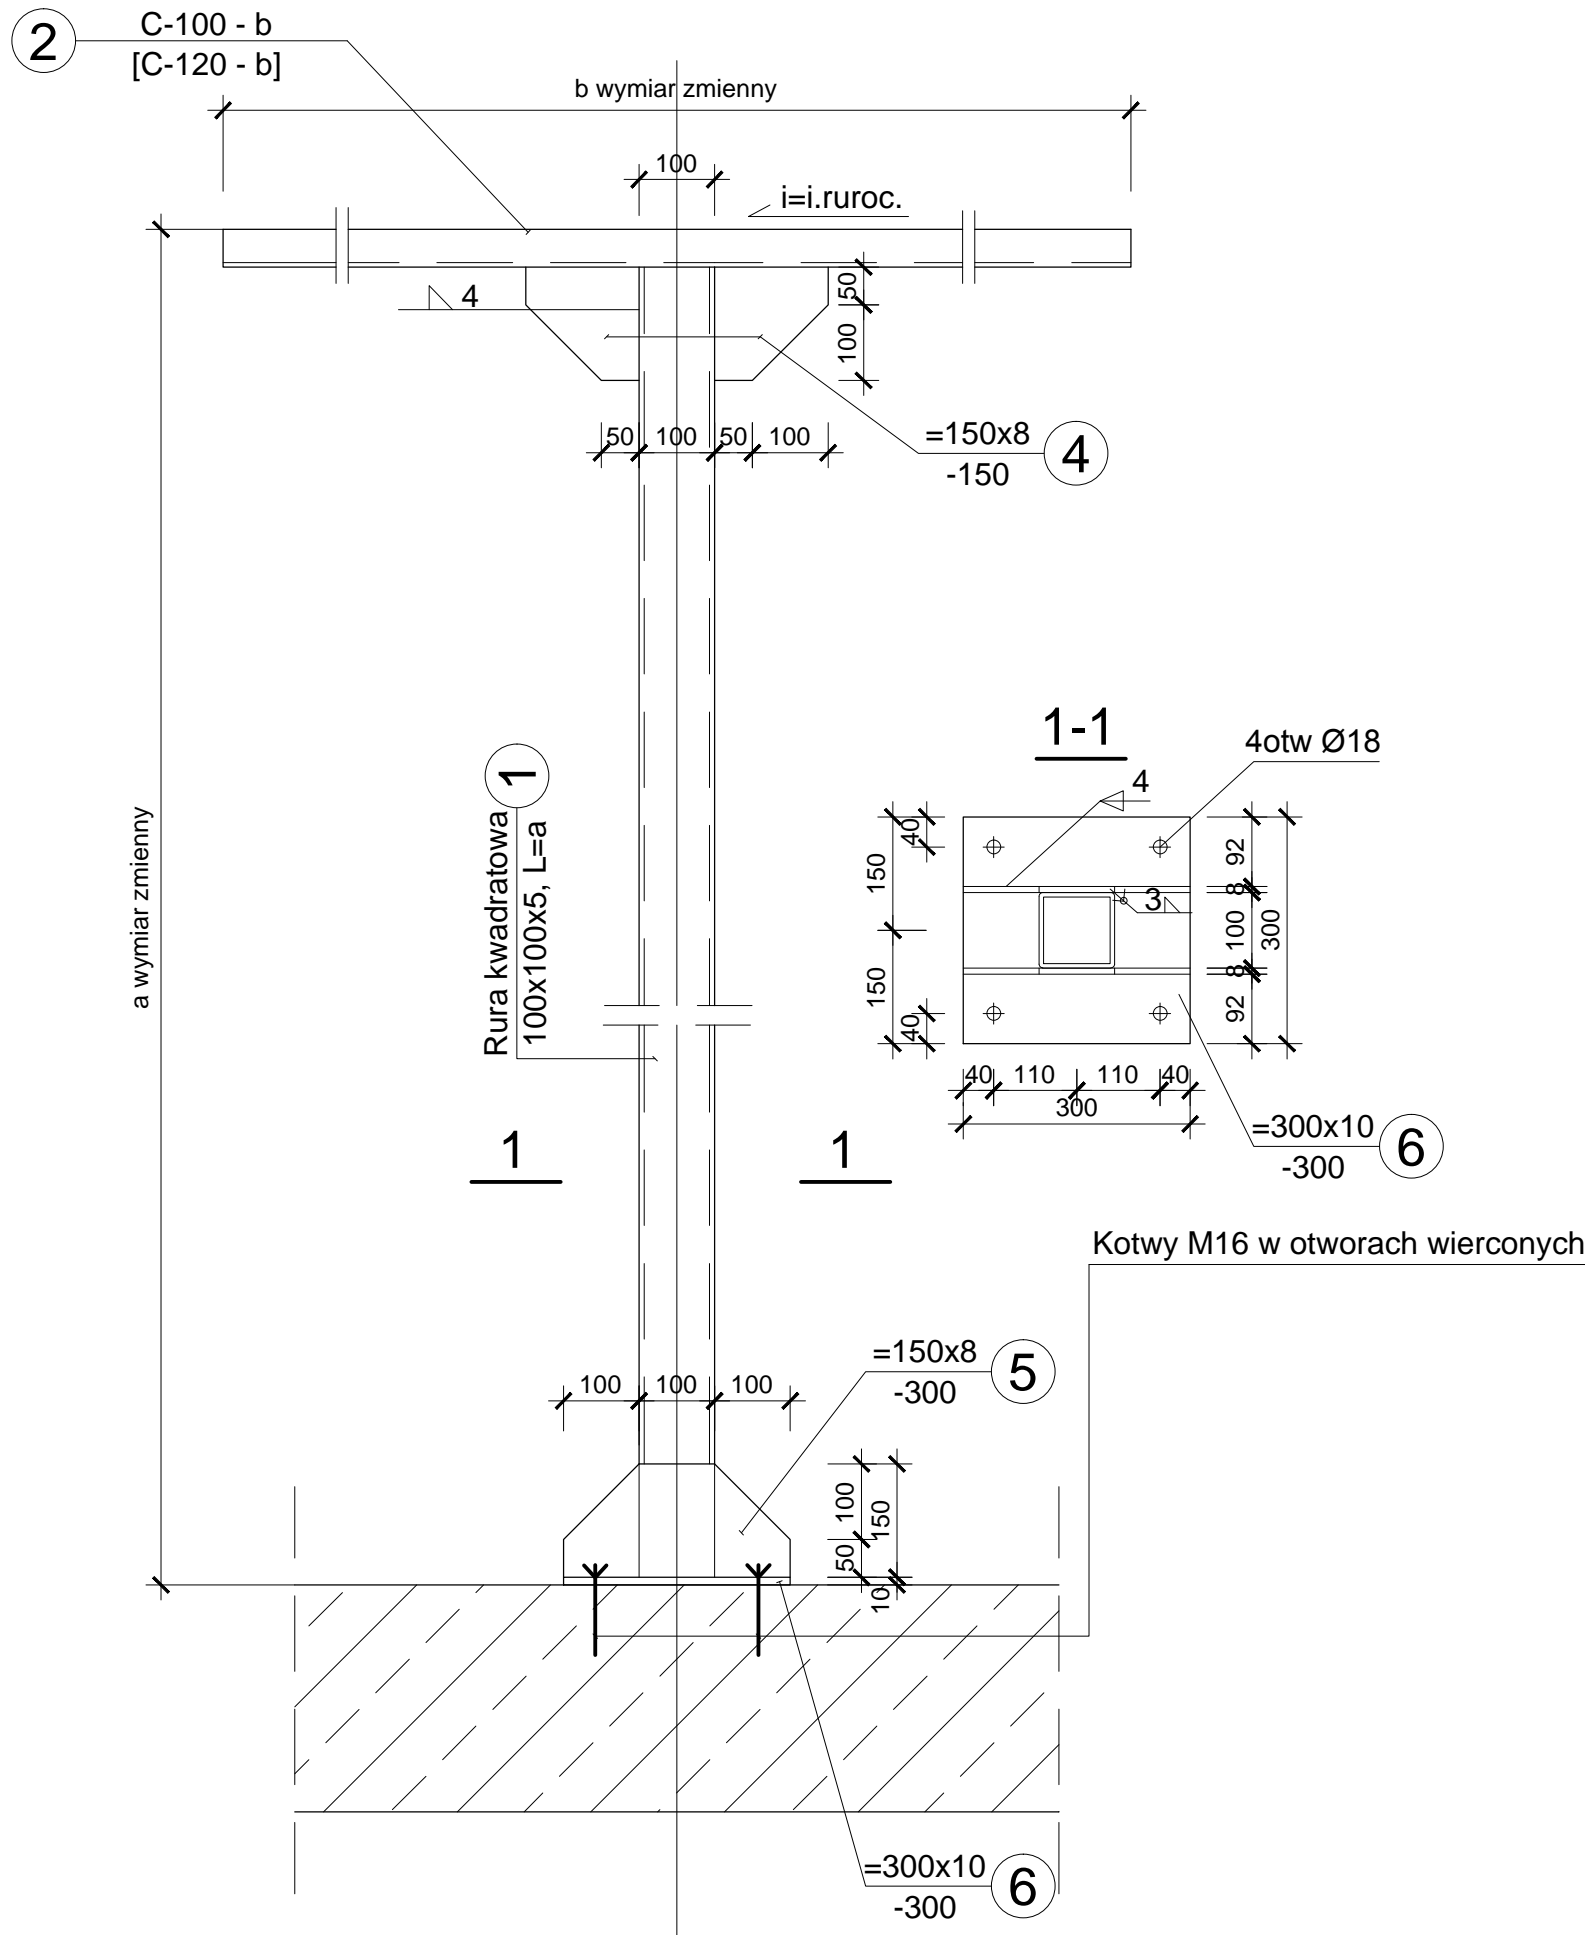

UWAGA. W NAWIASACH KWADRATOWYCH PODANO
WYMIARY W PRZYPADKU PODPORY RUROCIĄGU >100mm
STAL St3SY, ELEKTRODY EA-1.46 LUB ER-1.46
ZABEZPIECZENIE ANTYKOROZYJNE 2x PODKŁAD ANTYKOROZYJNY
I 2xFARBA NAWIERZCHNIOWA

	Imię i Nazwisko	Data	Nr uprawnień	Podpis	Inwestor: Gmina Świeradów-Zdrój
Projektował:	inż. A. Jędryś	04.2012	110/69		Obiekt, adres: Oczyszczalnia ścieków dla os. Czerniawa w m. Świeradów-Zdrój 59-850 Świeradów-Zdrój
Sprawdził:	inż. M. Jędryś	04.2012	4388/61		
Tytuł opracowania:					
PROJEKT OCZYSZCZALNI ŚCIEKÓW DLA OS. CZERNIAWA W ŚWIERADOWIE-ZDROJU					
Tytuł rysunku:					
PODPORA POD RUROCIĄGI					
 AZE Zająć, Kościółek sp. j. 34-625 SKRZYDLNA 101 BIURO TECHNICZNO - HANDLOWE 31-465 KRAKÓW, ul. Dzińskiego 2 tel. (012) 413 77 75, 413 69 64 fax (012) 411 91 18		Stadium: PROJEKT WYKONAWCZY	Nr rejestracyjny: PR-0156	Skala: 1:50, 1:10	Nr rysunku: 14/K
Rysunek wykonano przy użyciu programu: AUTODESK ARCHITECTURAL DESKTOP 3.3 PL. Numery licencji: 700-51058162, 700-51058163, 700-51058164, 700-51058165, 700-51058166, 700-51058167, 700-51058168, 700-51065004, 700-51157284, 700-50932891. Rysunek jest własnością firmy AZE Zająć, Kościółek Spółka Jawna. Wszelkie prawa autorskie zastrzeżone.					