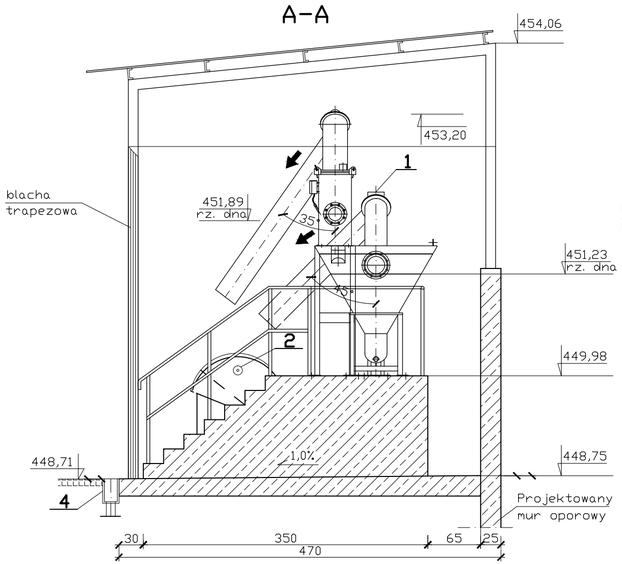

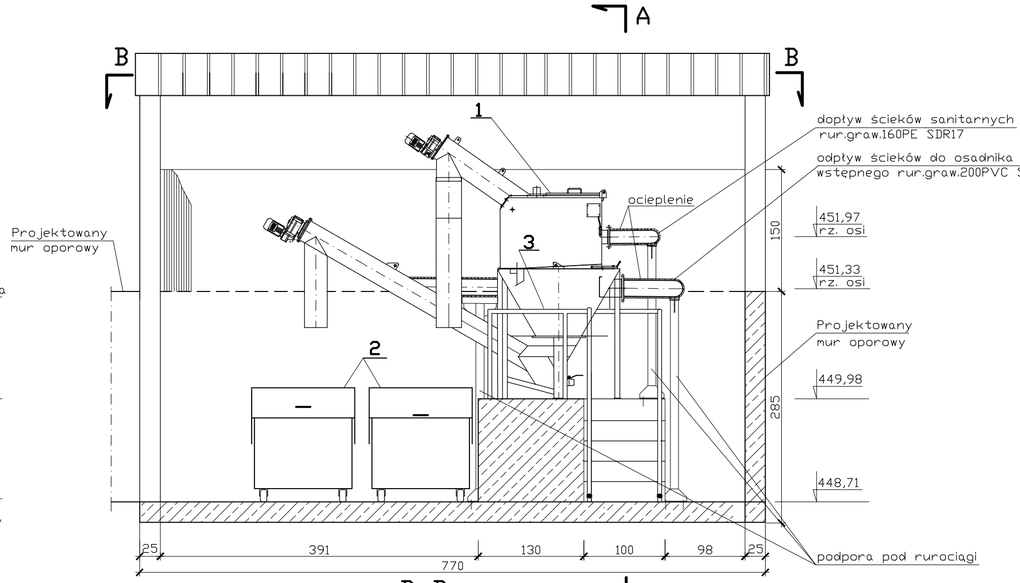

PODPORA POD RUROCIĄGI
skala 1:25

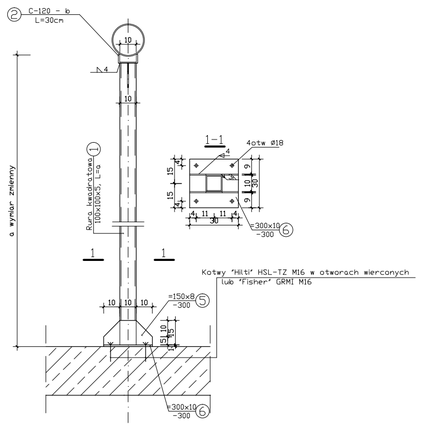

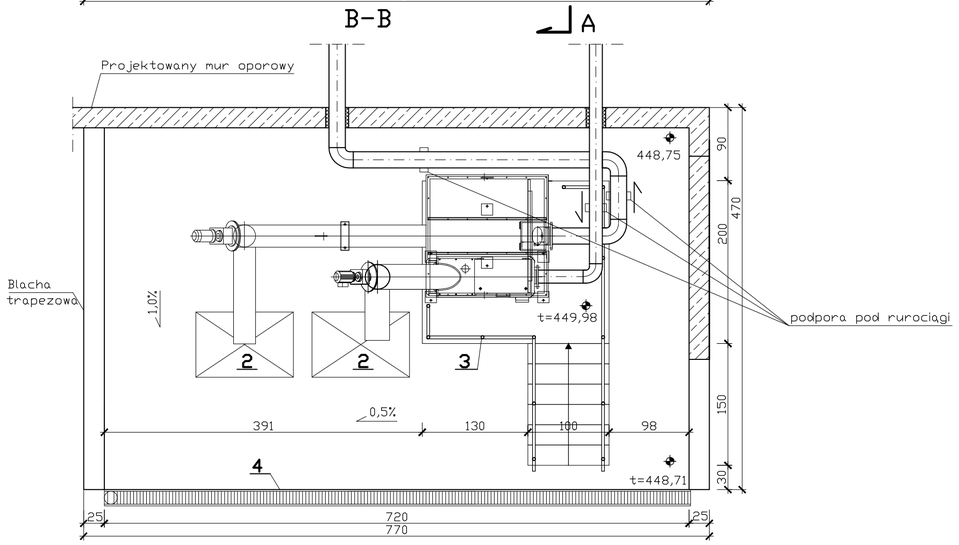

OZNACZENIA:

1. ZINTEGROWANE URZĄDZENIE DO MECHANICZNEGO OCZYSZCZANIA ŚCIEKÓW
SITO ZINTEGROWANE Z PRASĄ ORAZ PIASKOWNIK- SEPARATOR PIASKU SZT.1

WYMIARY I PARAMETRY PRACY:
- SITO :
PRZEPUSTOWOŚĆ MAX: DO 30 L/S
DN ZNAM. STREFY SITA: 300 MM
PERFORACJA SITA: 5MM
BEZWAŁOWA SPIRALA TRANSPORTUJĄCA SKRATKI ZINTEGROWANA Z PRASĄ ODWADNIAJĄCĄ,
NAPĘD MOTOREDUKTOR, MOC SILNIKA 0,37 KW
- PIASKOWNIK - SEPARATOR PIASKU :
OSŁONA POKRYWA I KONSTRUKCJA WSPORCZA WYKONANA ZE STALI SZLACHETNEJ, SPIRALA WYNOSZĄCA DO PIASKU ZE STALI SPECJALNEJ, SILNIK W WYKONANIU STANDARDOWYM
SPIRALA WYNOSZĄCA PIASEK Z NAPĘDEM:
MOC SILNIKA 0,25KW
WYPOSAŻENIE WSPÓLNE: SZAFA STEROWANIA

2. KONTENERY NA SKRATKI I PIASEK PA1100- TYPOWE (LAKIEROWANE CHEMOUTWARDZALNE)-SZT.2
POJEMNOŚĆ V= 1,1 M3
PRZYKŁADOWE WYMIARY 1240X940X1400 [MM]
WYMIARY GABARYTOWE LXSXH[MM] - 1240X940X1400
WAGA OK. 120KG
POJEMNIK Z BLACHY 2 MM, MIEJSCA MOCOWANIA KÓŁEK Z BLACHY 3 MM.
POJEMNIK POSIADA CZTERY KÓŁKA JEZDNE (4 SKRĘTNE, W TYM 1 LUB 2 Z HAMULCEM).
NOŚNOŚĆ DYNAMICZNA 250 KG/KOŁO
NOŚNOŚĆ STATYCZNA 410 KG/KOŁO
RZECZYWISTE OBCIĄŻENIE OK. 150 KG/ KOŁO
ŁADOWNOŚĆ RZECZYWISTA 440 KG/KOŁO
WYKONANY ZGODNIE Z NORMĄ PN-EN 840

3. BARIERKA ZE STALI ZABEZPIECZONEJ ANTYKOROZYJNIE , h=1,10m

4. ODWODNIENIE LINIOWE, L=6,87m

UWAGA:
- PRZY ZAMAWIANIU SITA NALEŻY ZWRÓCIĆ UWAGĘ, ABY OTWÓR OBSŁUGOWY ZNAJDOWAŁ SIĘ Z PRZODU URZĄDZENIA
- RYNNY ZSYPOWE OCIEPLIĆ KABLAMI GRZEWCZYMI NA CAŁEJ DŁUGOŚCI+FOLIA IZOLACYJNA

OCIEPLENIE RUROCIĄGU DOPŁYWOWEGO I ODPŁYWOWEGO GR.30 MM

ZINTEGROWANE URZĄDZENIE DO MECHANICZNEGO OCZYSZCZANIA ŚCIEKÓW
SKALA 1:50

	Imię i Nazwisko	Data	Nr uprawnień	Podpis	Inwestor: Gmina Świeradów Zdrój
Opracował:	mgr inż. Dominika Kudlik	04.2012			Obiekt, adres:
	mgr inż. D.Korzeniowski	04.2012			Oczyszczalnia ścieków dla osiedla Czerniawa w m. Świeradów-Zdrój 59-850 Świeradów-Zdrój
Projektował:	mgr inż. Tomasz Kozień	04.2012	MAP/0260/PWOS/04		
Sprawdził:	mgr inż. Robert Sieklucki	04.2012	MAP/0148/POOS/04		

Tytuł opracowania: PROJEKT OCZYSZCZALNI ŚCIEKÓW DLA OS.CZERNIAWA W M.ŚWIERADÓW-ZDRÓJ

Tytuł rysunku: ZINTEGROWANE URZĄDZENIE DO MECHAN. OCZYSZCZANIA ŚCIEKÓW

AZE Zając, Kościółek sp. j.
34-625 SKRZYDLNA 101
BIURO TECHNICZNO - HANDLOWE
31-465 KRAKÓW, ul. Dzielskiego 2
tel. (012) 413 77 75, 413 69 64
fax (012) 411 91 18

Stadium:	Nr. Rejestracyjny	Skala:	Nr rysunku:
PW. TECHNOLOGIA	PR-0156	1:50	CZ-9/T

Rysunek wykonano przy użyciu programu: AUTODESK ARCHITECTURAL DESKTOP 3.3 PL. Numery licencji: 700-51058162, 700-51058163,700-51058164,700-51058165,700-51058166,700-51058167,700-51058168,700-51065004,700-51157284, 700-50932891. Rysunek jest własnością firmy AZE Zając, Kościółek Spółka Jawna.
Wszelkie prawa autorskie zastrzeżone.