


OSADNIK WÓD DESZCZOWYCH I SEPARATOR LAMELOWY

SKALA 1:25

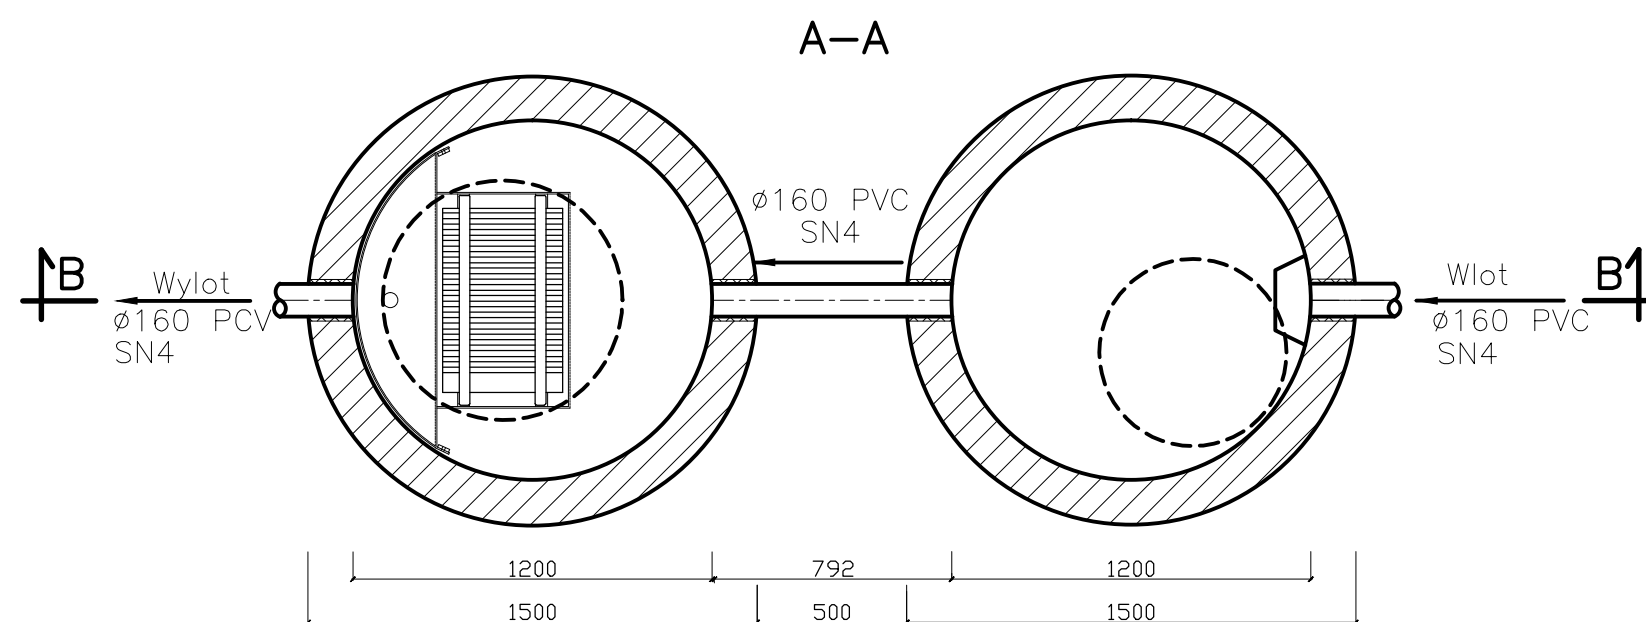

Parametry urządzenia:

Q_{nom}=10 l/s
Q_{max}=100 l/s
V_c=1700 l
V_{oleju}=210 l
V_{osadu}=360 l
waga 5400 kg

	Imię i Nazwisko	Data	Nr uprawnień	Podpis	Inwestor: Gmina Świeradów Zdrój
Opracował:	mgr inż. Dominika Kudlik	04.2012			Obiekt, adres: Oczyszczalnia ścieków dla osiedla Czerniawa w m. Świeradów-Zdrój 59-850 Świeradów-Zdrój
	mgr inż. D.Korzeniowski	04.2012			
Projektował:	mgr inż. Tomasz Kozień	04.2012	MAP/0260/PWOS/04		
Sprawdził:	mgr inż. Robert Sieklucki	04.2012	MAP/0148/POOS/04		
Tytuł opracowania: PROJEKT OCZYSZCZALNI ŚCIEKÓW DLA OS.CZERNIAWA W M.ŚWIERADÓW-ZDRÓJ					
Tytuł rysunku: OSADNIK WÓD DESZCZOWYCH I SEPARATOR LAMELOWY					
 AZE Zająć, Kościółek sp. j. 34-625 SKRZYDLNA 101 BIURO TECHNICZNO - HANDLOWE 31-465 KRAKÓW, ul. Dzielskiego 2 tel. (012) 413 77 75, 413 69 64 fax (012) 411 91 18	Stadium: PW. TECHNOLOGIA	Nr. Rejestracyjny PR-0156	Skala: 1:25	Nr rysunku: CZ-12/T	
	Rysunek wykonano przy użyciu programu: AUTODESK ARCHITECTURAL DESKTOP 3.3 PL. Numery licencji: 700-5105816; 700-51058163,700-51058164,700-51058165,700-51058166,700-51058167,700-51058168,700-51065004,700-51157284,700-50932891. Rysunek jest własnością firmy AZE Zająć, Kościółek Spółka Jawna. Wszelkie prawa autorskie zastrzeżone.				