RZUT PRZYZIEMIA 1:50

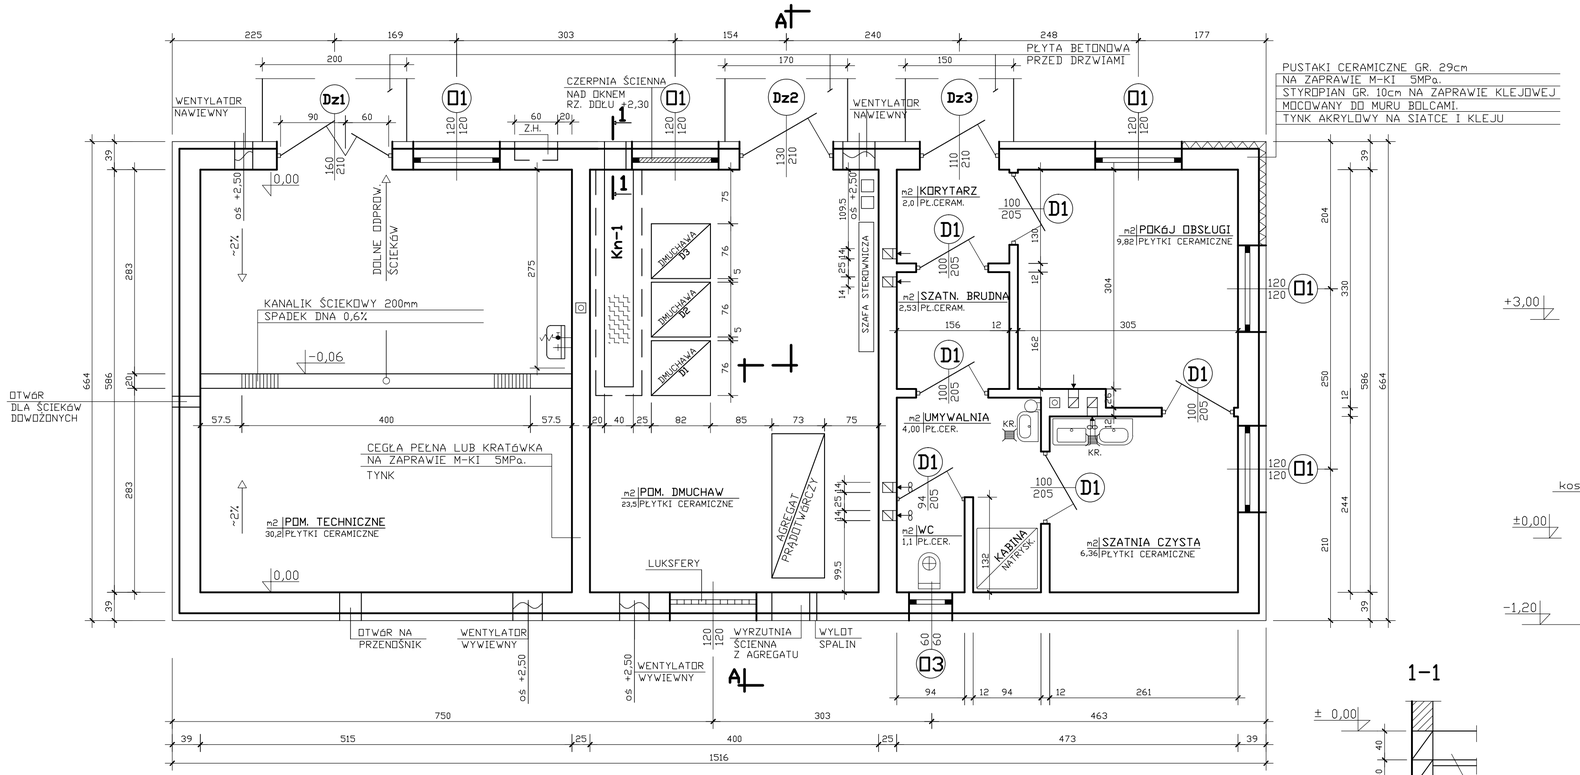

PRZEKRÓJ A-A 1:50

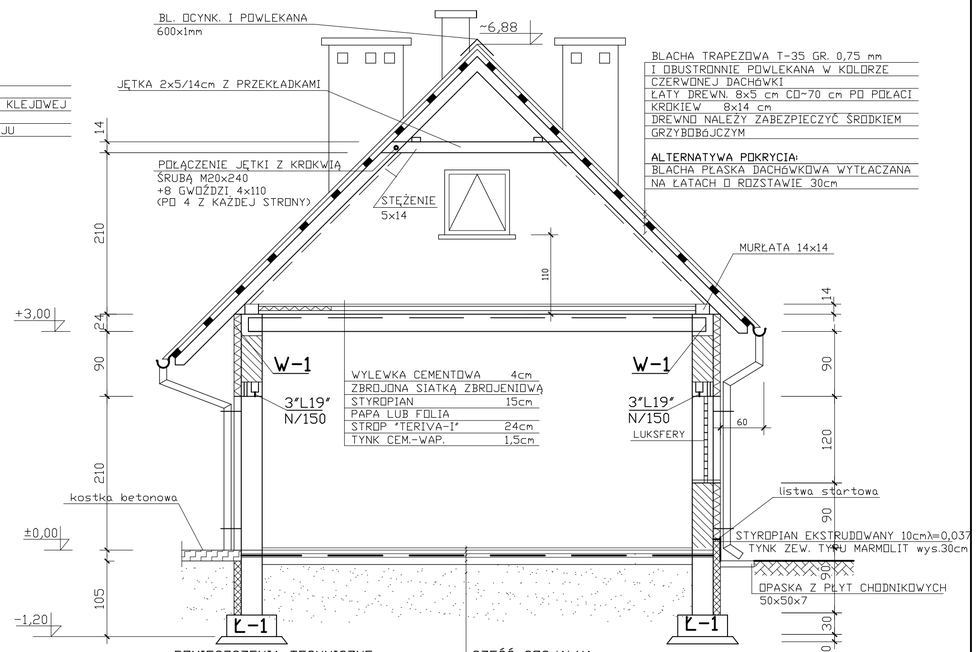

POMIESZCZENIA TECHNICZNE		CZĘŚĆ SOCJALNA	
PŁYTKI CERAMICZNE NA KLEJU		PŁYTKI CERAMICZNE NA KLEJU	
PODKŁAD BETONOWY C16/20	8cm	PODKŁAD BETONOWY ZBROJONY SIATKĄ 2mm	8cm
2xPAPA NA LEPIKU		2xPAPA NA LEPIKU	
STYROPIAN λ=0,038	10cm	STYROPIAN λ=0,038	10cm
BETON KL. C16/20 GR.20 cm W POM. ODWADNIANIA OSADU, ZBROJONY GÓRĄ SIATKĄ Ø8 A-III O OCZKACH 15cm		BETON KL.C16/20	20cm
FOLIA BUDOWLANA		FOLIA BUDOWLANA	
PIASEK ZAGĘSZCZONY		PIASEK ZAGĘSZCZONY DO DNA WYKOPU	

RZUT DACHU 1:100

RZUT STROPU PODDASZA 1:50

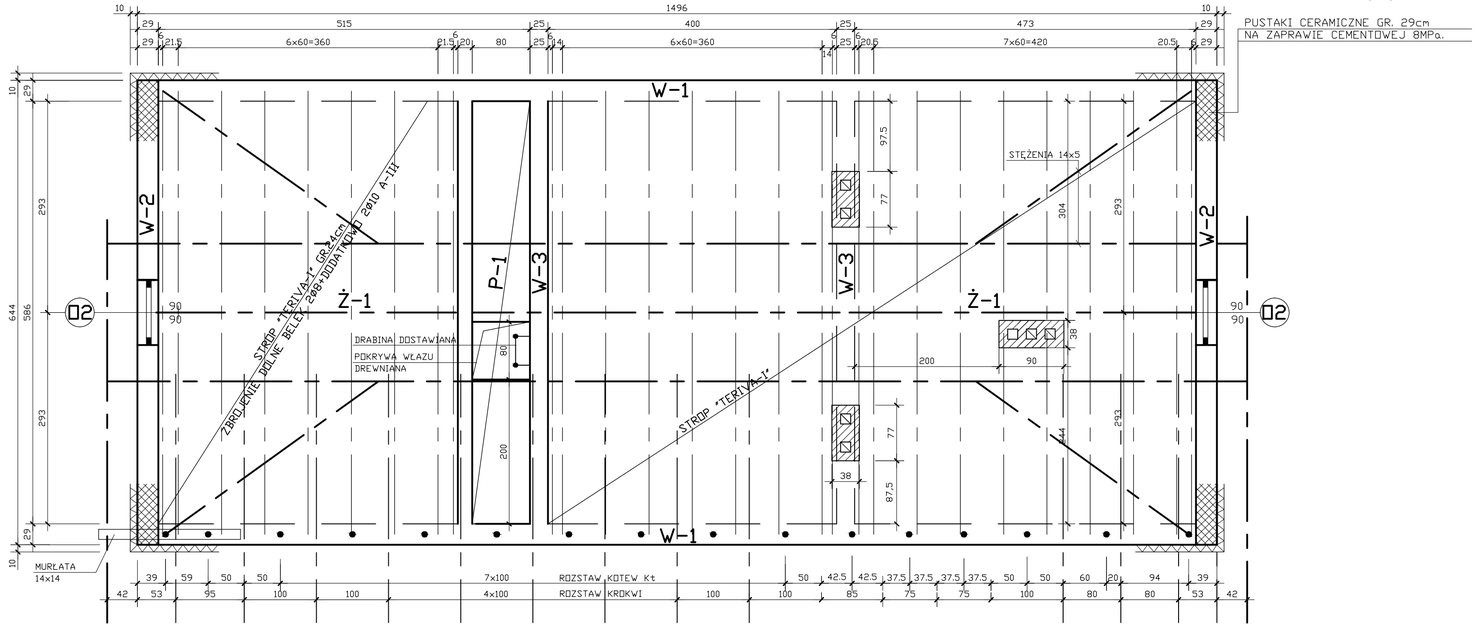

RZUT FUNDAMENTÓW 1:100

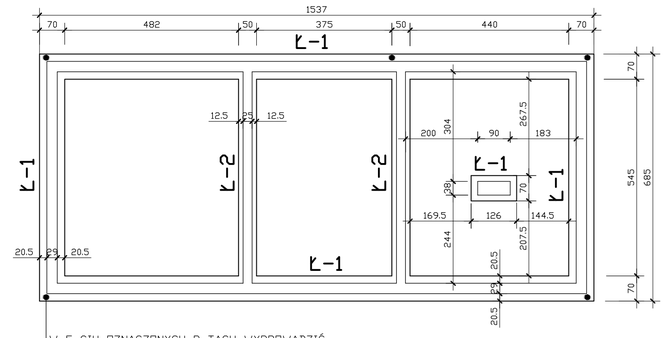

W 5-CIU OZNACZONYCH P-TACH WYPROWADZIĆ NA WYS. 1,6m PONAD TEREN Ø 30x4 OCYNKOWANY POŁĄCZONY METALICZNIE ZE ZBROJENIEM ŁAW FUNDAMENTOWYCH.

POZIOM PORÓWNAWCZY ±0,00=448,90m n.p.m.

UWAGA:

1. W RAZIE ZASTOSOWANIA BELEK "TERIWA-I" O TYPOWEJ DŁUGOŚCI DOLNEJ STOPKI 597cm, ZBROJENIE 2ø8+2ø10 POWINNO WYSTAWAĆ PO 10cm Z KAŻDEJ STRONY CZYLI POWINNO MIEĆ DŁUGOŚĆ 617cm
2. POD POSADZKĄ NALEŻY OSADZIĆ RURY OSŁONOWE DLA KABLI WG PROJEKTU ELEKTRYCZNEGO.
3. GÓRNE ZBROJENIE ŁAW FUNDAMENTOWYCH Ł-1 NALEŻY POŁĄCZYĆ ZE SOBĄ METALICZNIE DLA UZYSKANIA UZIOMU.
4. NADPROŻA NAD OTWORAMI ŻELBETOWE PREFABRYKOWANE TYPU "L19"
   - DLA OTW. O SZEROKOŚCI 160cm N/210 SZT. 3
   - DLA OTW. O SZEROKOŚCI 130cm,120cm i 110cm PO 3 N/150 SZT.24
   - DLA OTW. O SZEROKOŚCI 90cm i 60cm PO 3 N/120 SZT. 9
5. ROZMIESZCZENIE OTWORÓW TECHNOLOGICZNYCH WG BRANŻY TECHNOLOGICZNEJ, ORAZ PO ZAAKCEPTOWANIU KONKRETNEGO URZĄDZENIA.

SZCZEGÓŁ MONTAŻU RYNNY

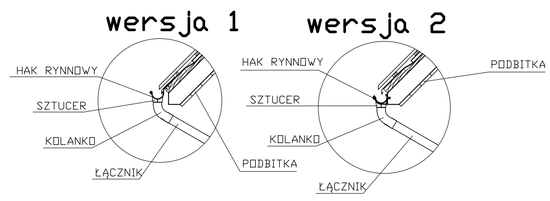

	Imię i Nazwisko	Data	Nr uprawnień	Podpis	Inwestor: Gmina Świeradów-Zdrój
Projektował:	inż. A. Jędrys	04.2012	110/69		Obiekt, adres: Oczyszczalnia ścieków dla os.Czerniawa w m.Świeradów-Zdrój 59-850 Świeradów-Zdrój
Sprawdził:	inż. M. Jędrys	04.2012	4388/61		

Tytuł opracowania: PROJEKT OCZYSZCZALNI ŚCIEKÓW DLA OS.CZERNIAWA W ŚWIERADOWIE-ZDROJU

Tytuł rysunku: ARCHITEKTURA BUDYNKU - RZUTY, PRZEKROJE

AZE Zając, Kościółek sp. j.
34-625 SKRZYDLNA 101
BIURO TECHNICZNO - HANDLOWE
31-465 KRAKÓW, ul. Dzielskiego 2
tel. (012) 413 77 75, 413 69 64
fax (012) 411 91 18

Stadium:	Nr rejestracyjny:	Skala:	Nr rysunku:
PROJEKT WYKONAWCZY	PR-0156	1:100,1:50	3/K

Rysunek wykonano przy użyciu programu: AUTODESK ARCHITECTURAL DESKTOP 3.3 PL. Numery licencji: 700-51058162, 700-51058163,700-51058164,700-51058165,700-51058166,700-51058167,700-51058168,700-51065004,700-51157284, 700-50932891. Rysunek jest własnością firmy AZE Zając, Kościółek Spółka Jawna.
Wszelkie prawa autorskie zastrzeżone.