



FUNDAMENT POD SIŁOS WAPNA 1:20

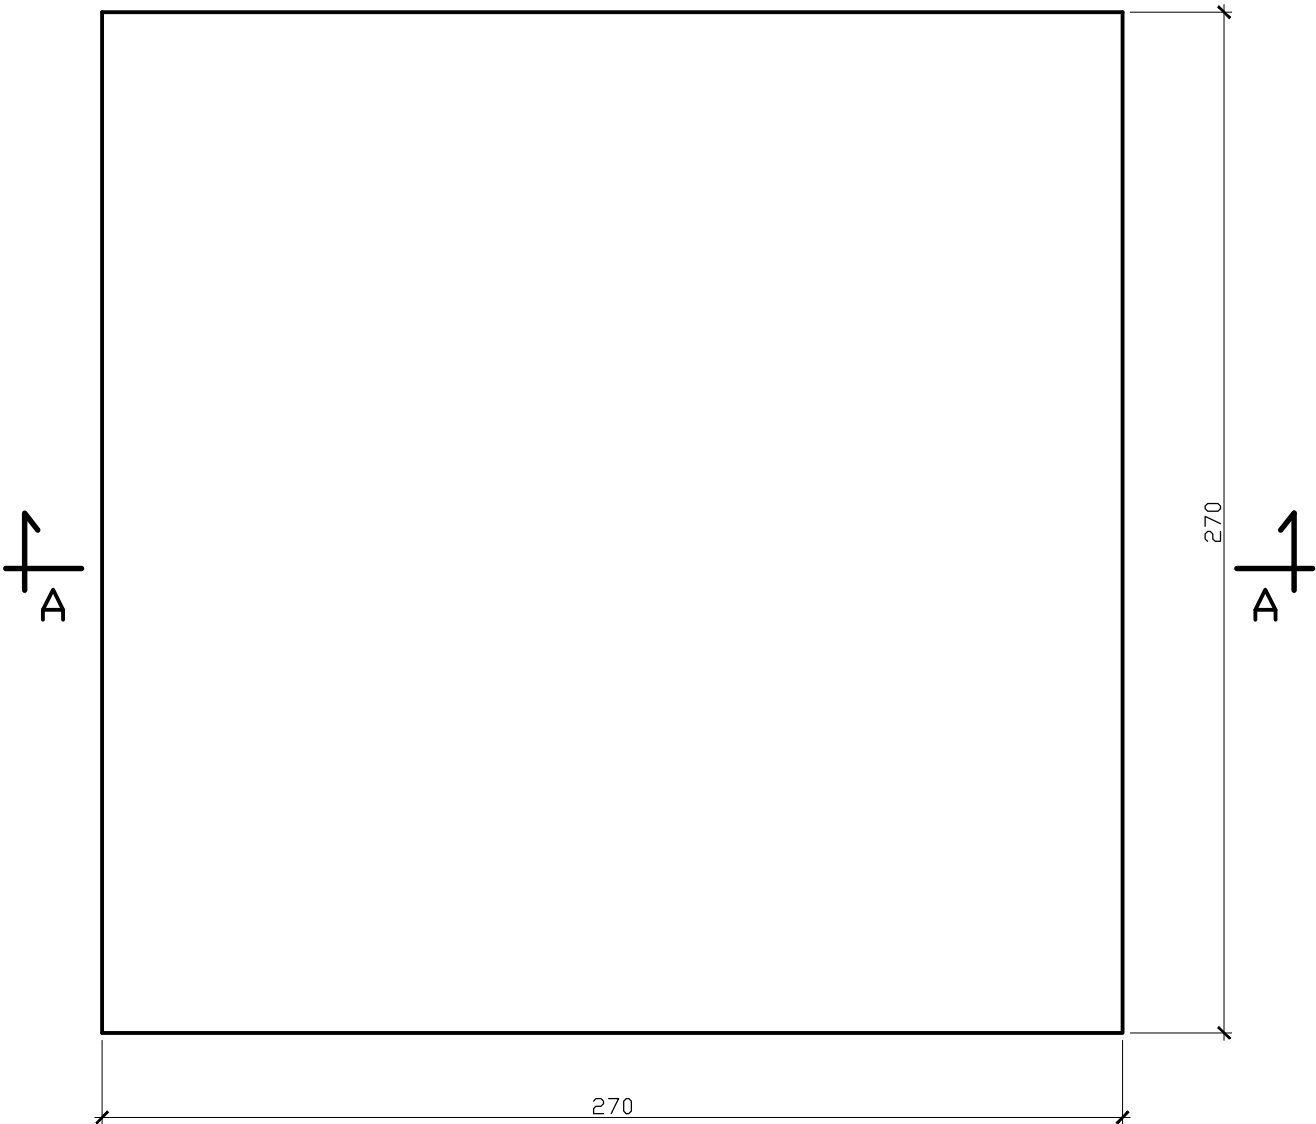


A-A

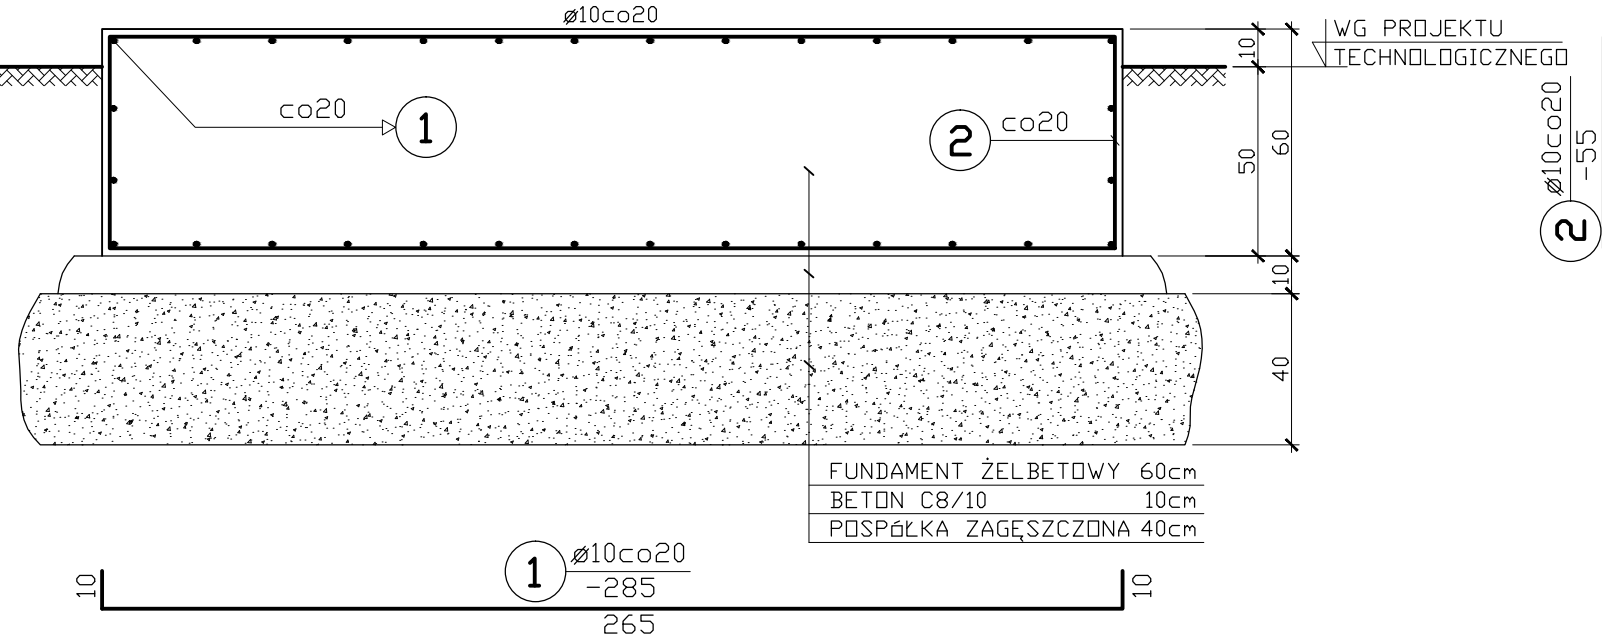

ZESTAWIENIE STALI ZBROJENIOWEJ								
POZ.	SZT.	NR	Ø	Ø	DŁUGOŚĆ /cm/	ILOŚĆ		A-III
						1 <sup>w</sup> poz.	Σ	Ø12
FUND.	1	1		10	285		64	182,4
		2		10	55		52	28,6
RAZEM							m	211,0
MASA							kg	130,2
OGÓŁEM							kg	131

BETON KL. C16/20 MROZOODPORNY F100  
STAL ZBROJENIOWA KL.A-III/34GS/Ø  
LUB A-IIIN

	Imię i Nazwisko	Data	Nr uprawnień	Podpis	Investor:	Gmina Świeradów-Zdrój
Projektował:	inż. A. Jędrys	04.2012	110/69		Obiekt, adres:	Oczyszczalnia ścieków dla os.Czerniawa w m.Świeradów-Zdrój 59-850 Świeradów-Zdrój
Sprawdził:	inż. M. Jędrys	04.2012	4388/61			
Tytuł opracowania:						
PROJEKT OCZYSZCZALNI ŚCIEKÓW DLA OS.CZERNIAWA W ŚWIERADOWIE-ZDROJU						
Tytuł rysunku:						
FUNDAMENT POD SIŁOS WAPNA						
 AZE Zajac, Kościółek sp. j. 34-625 SKRZYDLNA 101 BIURO TECHNICZNO - HANDLOWE 31-465 KRAKÓW, ul. Dzielskiego 2 tel. (012) 413 77 75, 413 69 64 fax (012) 411 91 18	Stadium:	Nr rejestracyjny:	Skala:	Nr rysunku:		
	PROJEKT WYKONAWCZY	PR-0156	1:20	7/K		
Rysunek wykonano przy użyciu programu: AUTODESK ARCHITECTURAL DESKTOP 3.3 PL. Numery licencji: 700-51058162, 700-51058163,700-51058164,700-51058165,700-51058166,700-51058167,700-51058168,700-51065004,700-51157284, 700-50932891. Rysunek jest własnością firmy AZE Zajac, Kościółek Spółka Jawna. Wszelkie prawa autorskie zastrzeżone.						