






	Imię i Nazwisko	Data	Nr. uprawnień	Podpis	 AZE Zajac, Kokoszko sp. j. 34-625 SKRZYDŁA 101 BIURO TECHNICZNO-HANDLOWE 31-465 KRAKÓW, ul. Dzielskiego 2 tel. (012) 413 77 75, 413 69 64 fax (012) 411 91 18	NAZWA PROJEKTU: OCZYSZCZALNIA ŚCIEKÓW DLA OS.CZERNIAWA W M.ŚWIERADÓW Projekt budowlano – wykonawczy Część III/B – Elektryczne. Schematy rozwinięte		NUMER PROJEKTU : PR-0156	
Projektował:	mgr. inż. R. Łazuchiewicz	10.2011	118/91/WŁ						
Sprawdził:	mgr inż. Z. Lisak	10.2011	BUA-NB-8346/71/90					RYSUNEK NUMER: ARKUSZ NUMER:	
Opracował:	mgr inż. P.Miedziński	10.2011				NAZWA RYSUNKU: Szafa AM – schemat połączeń 4/26		AM04 4/46	

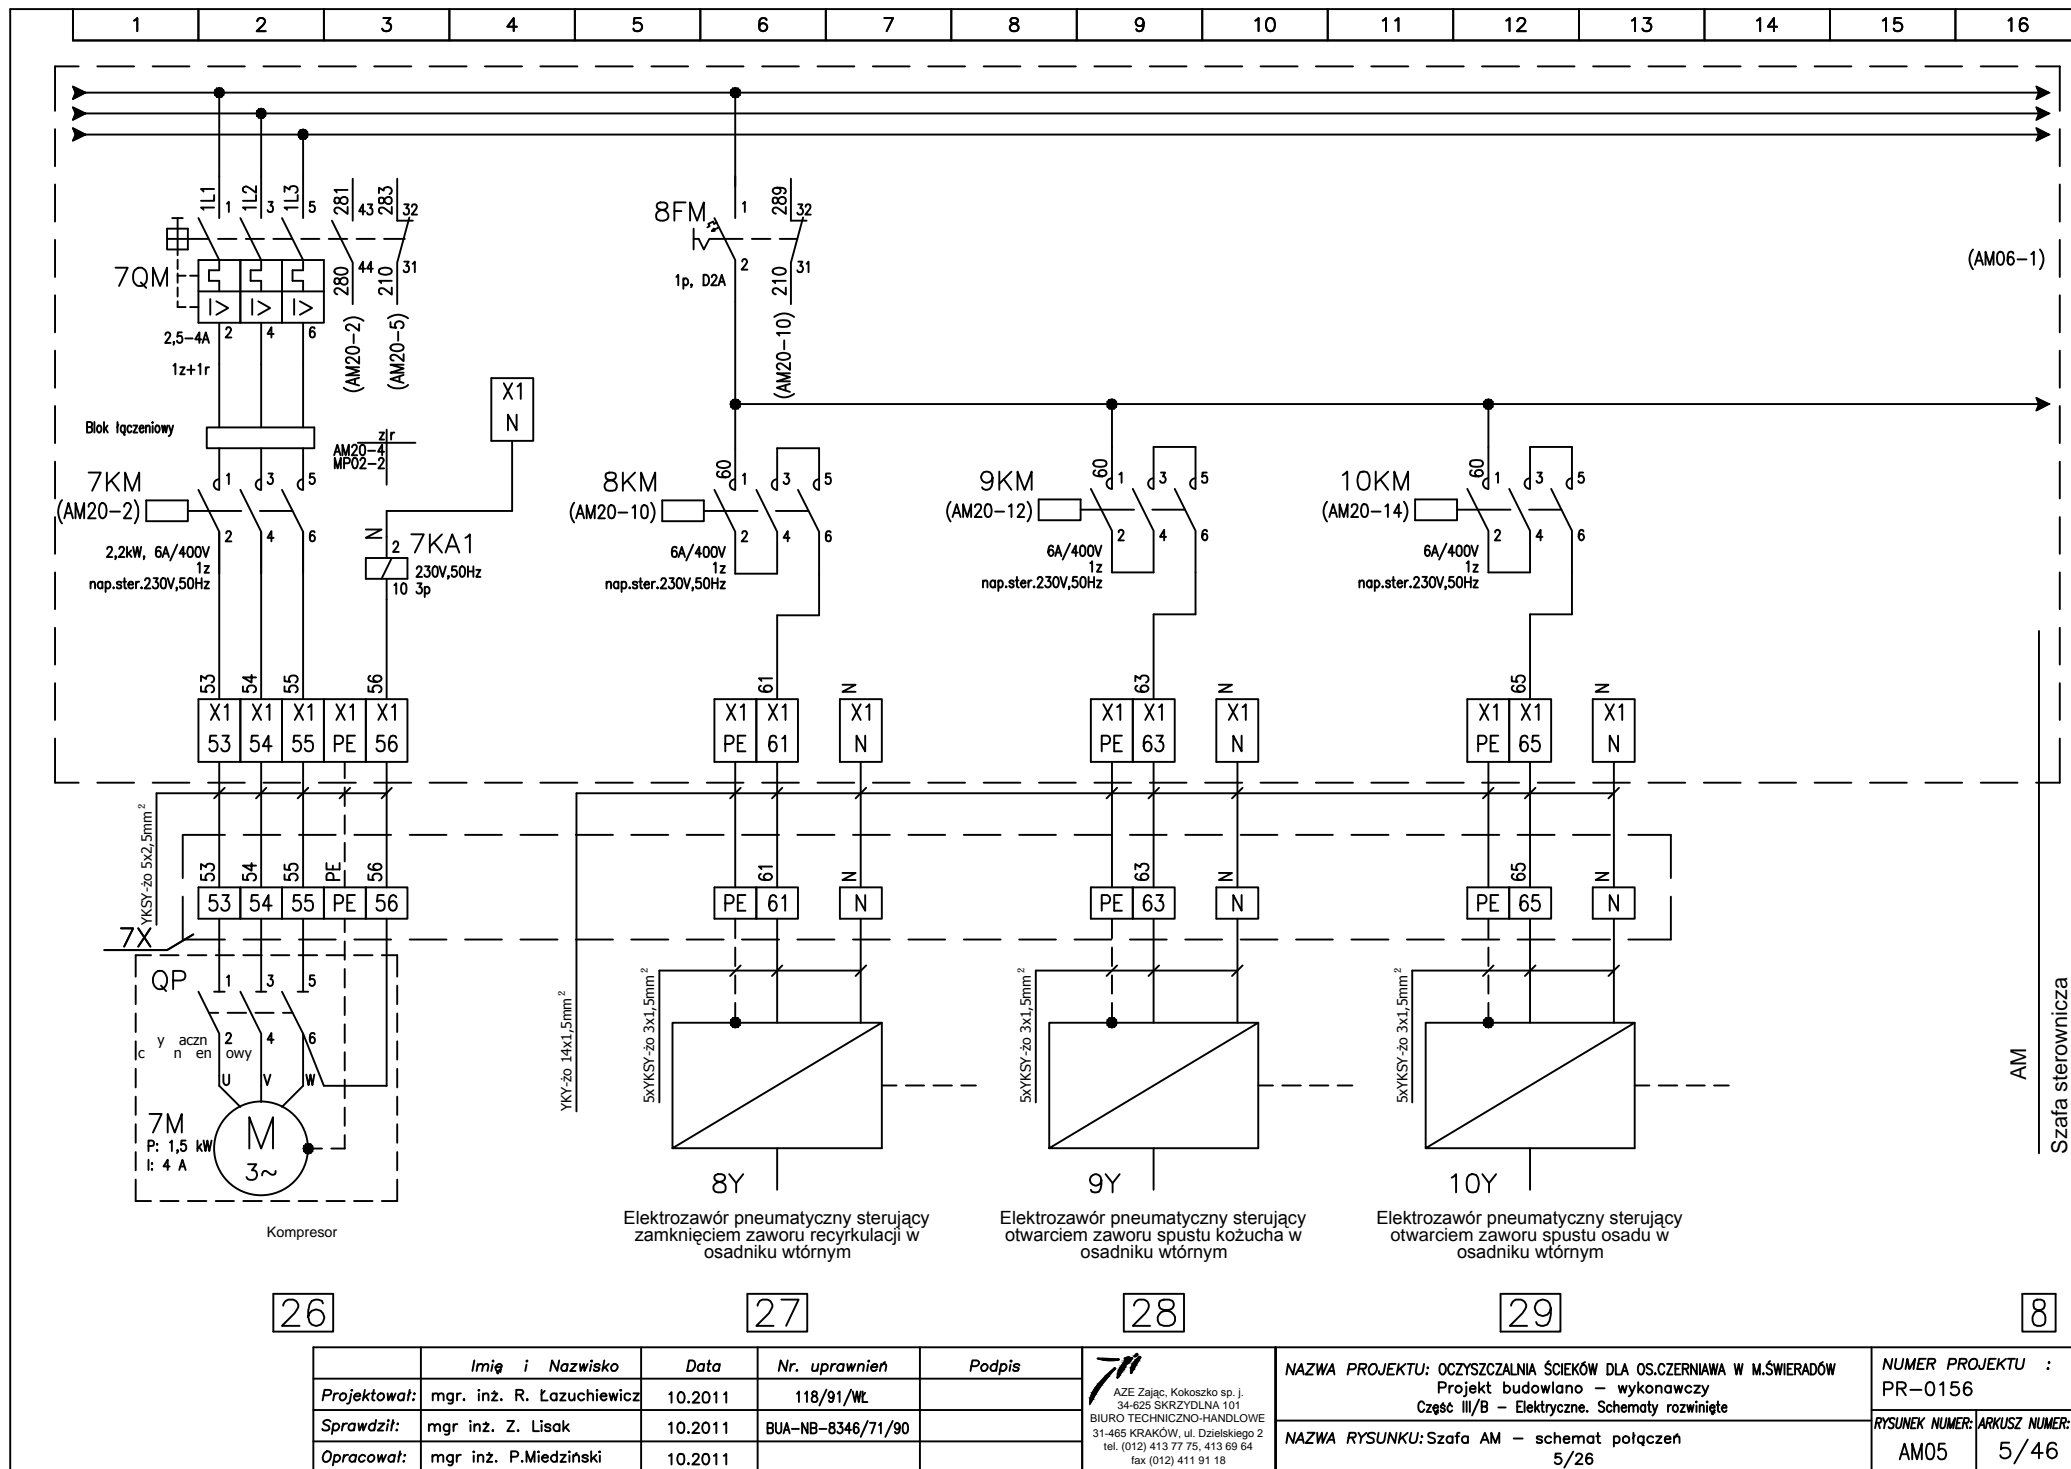

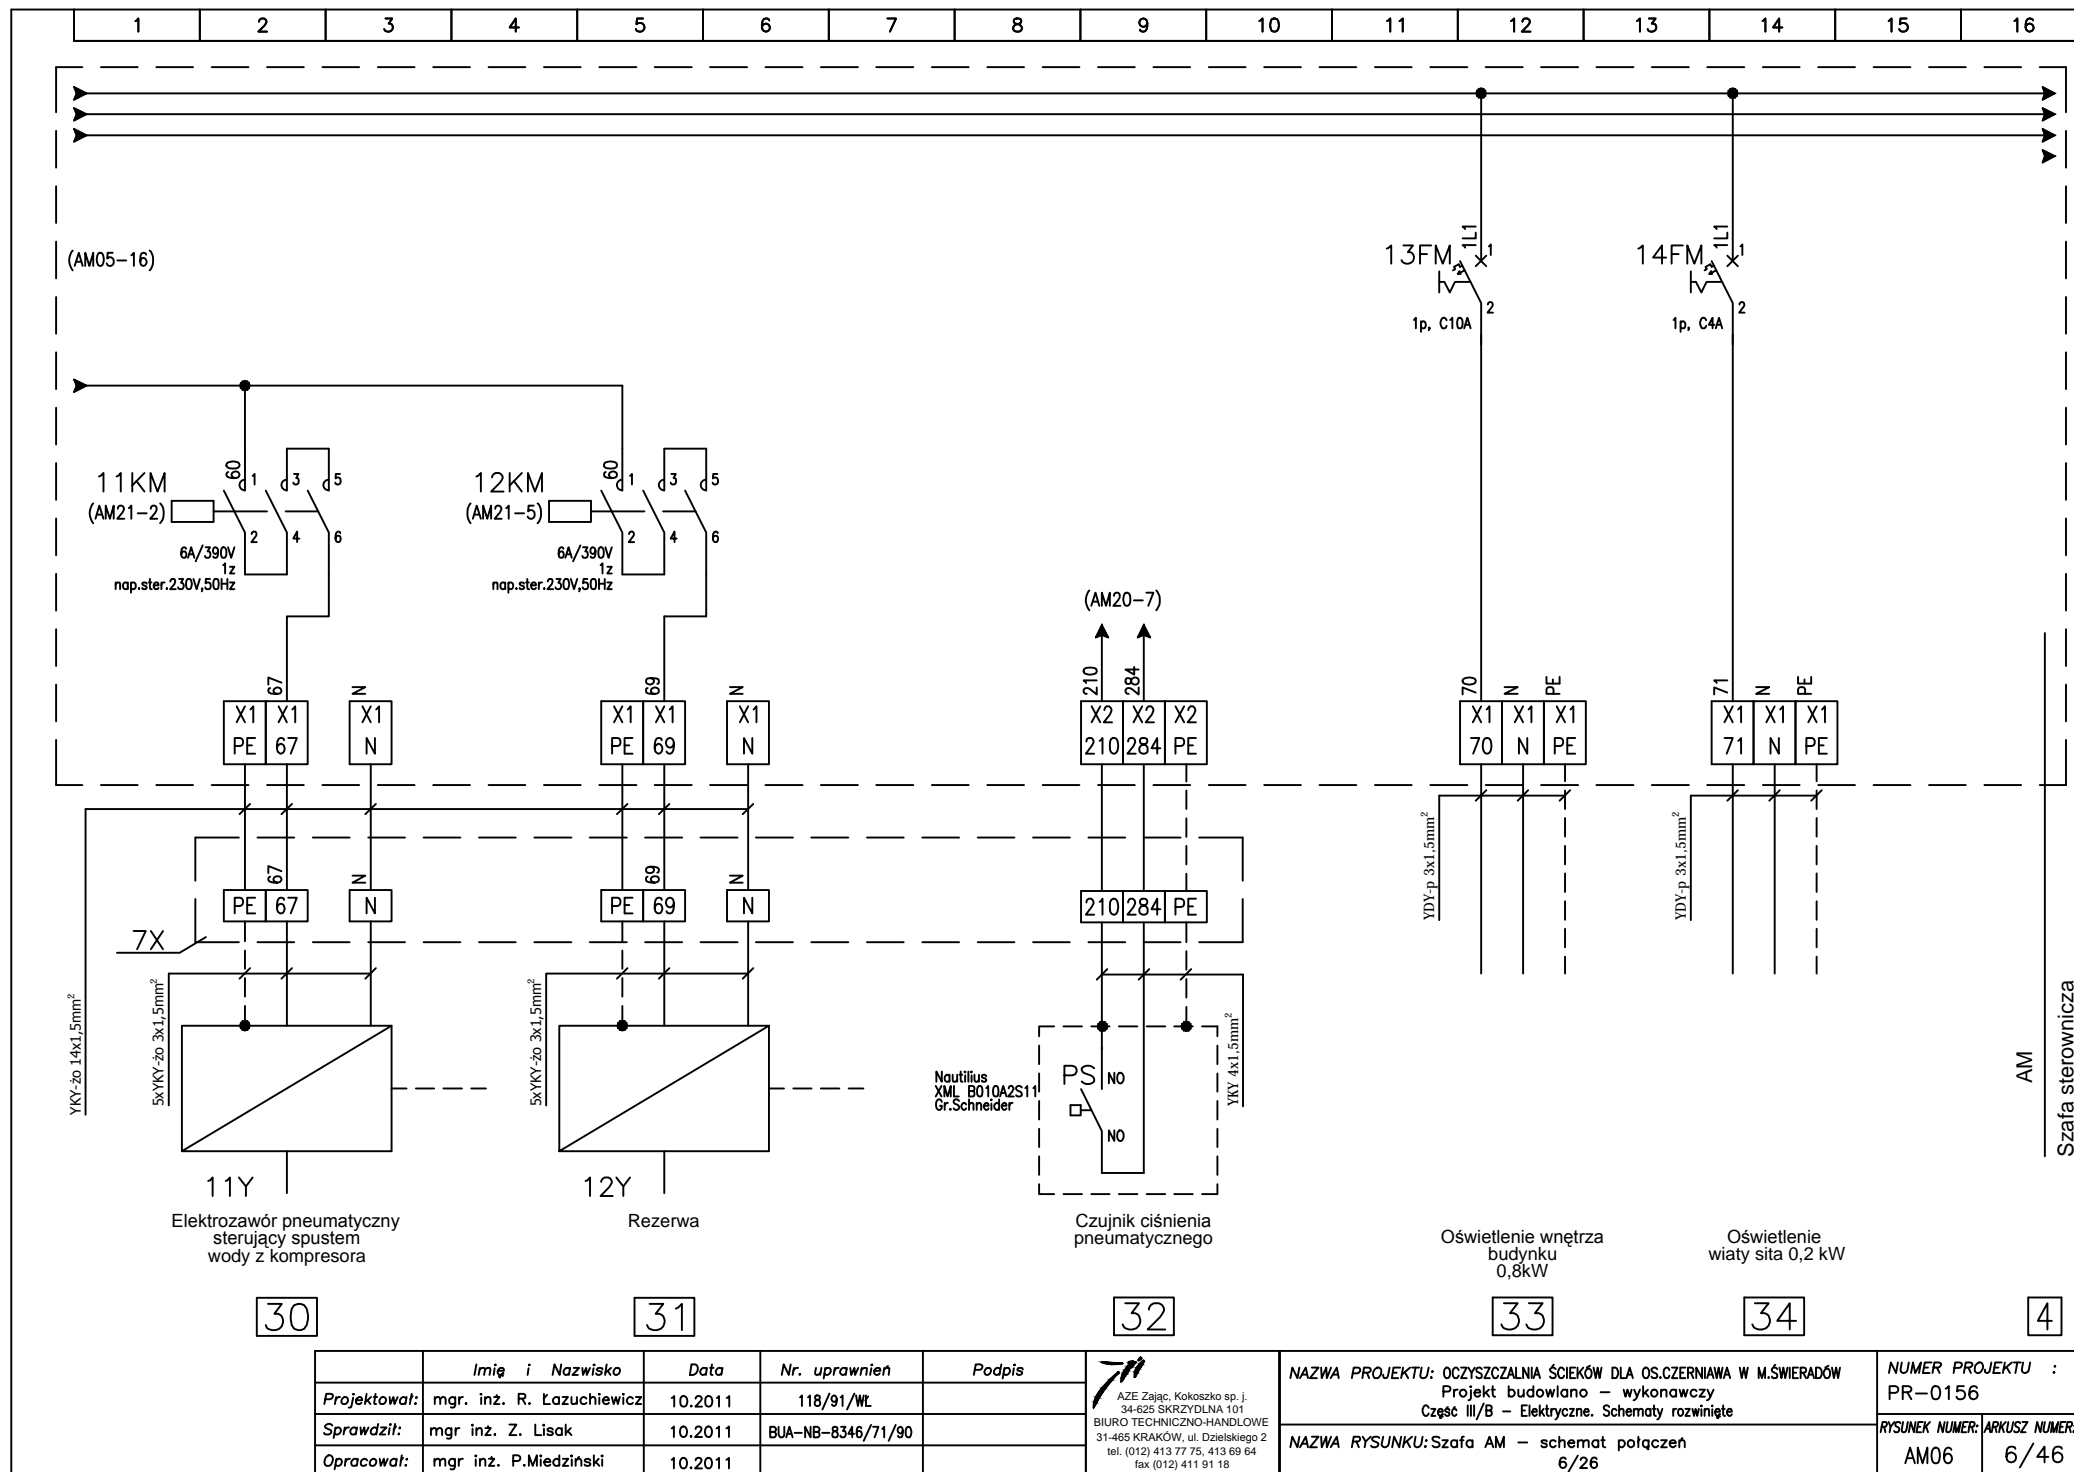


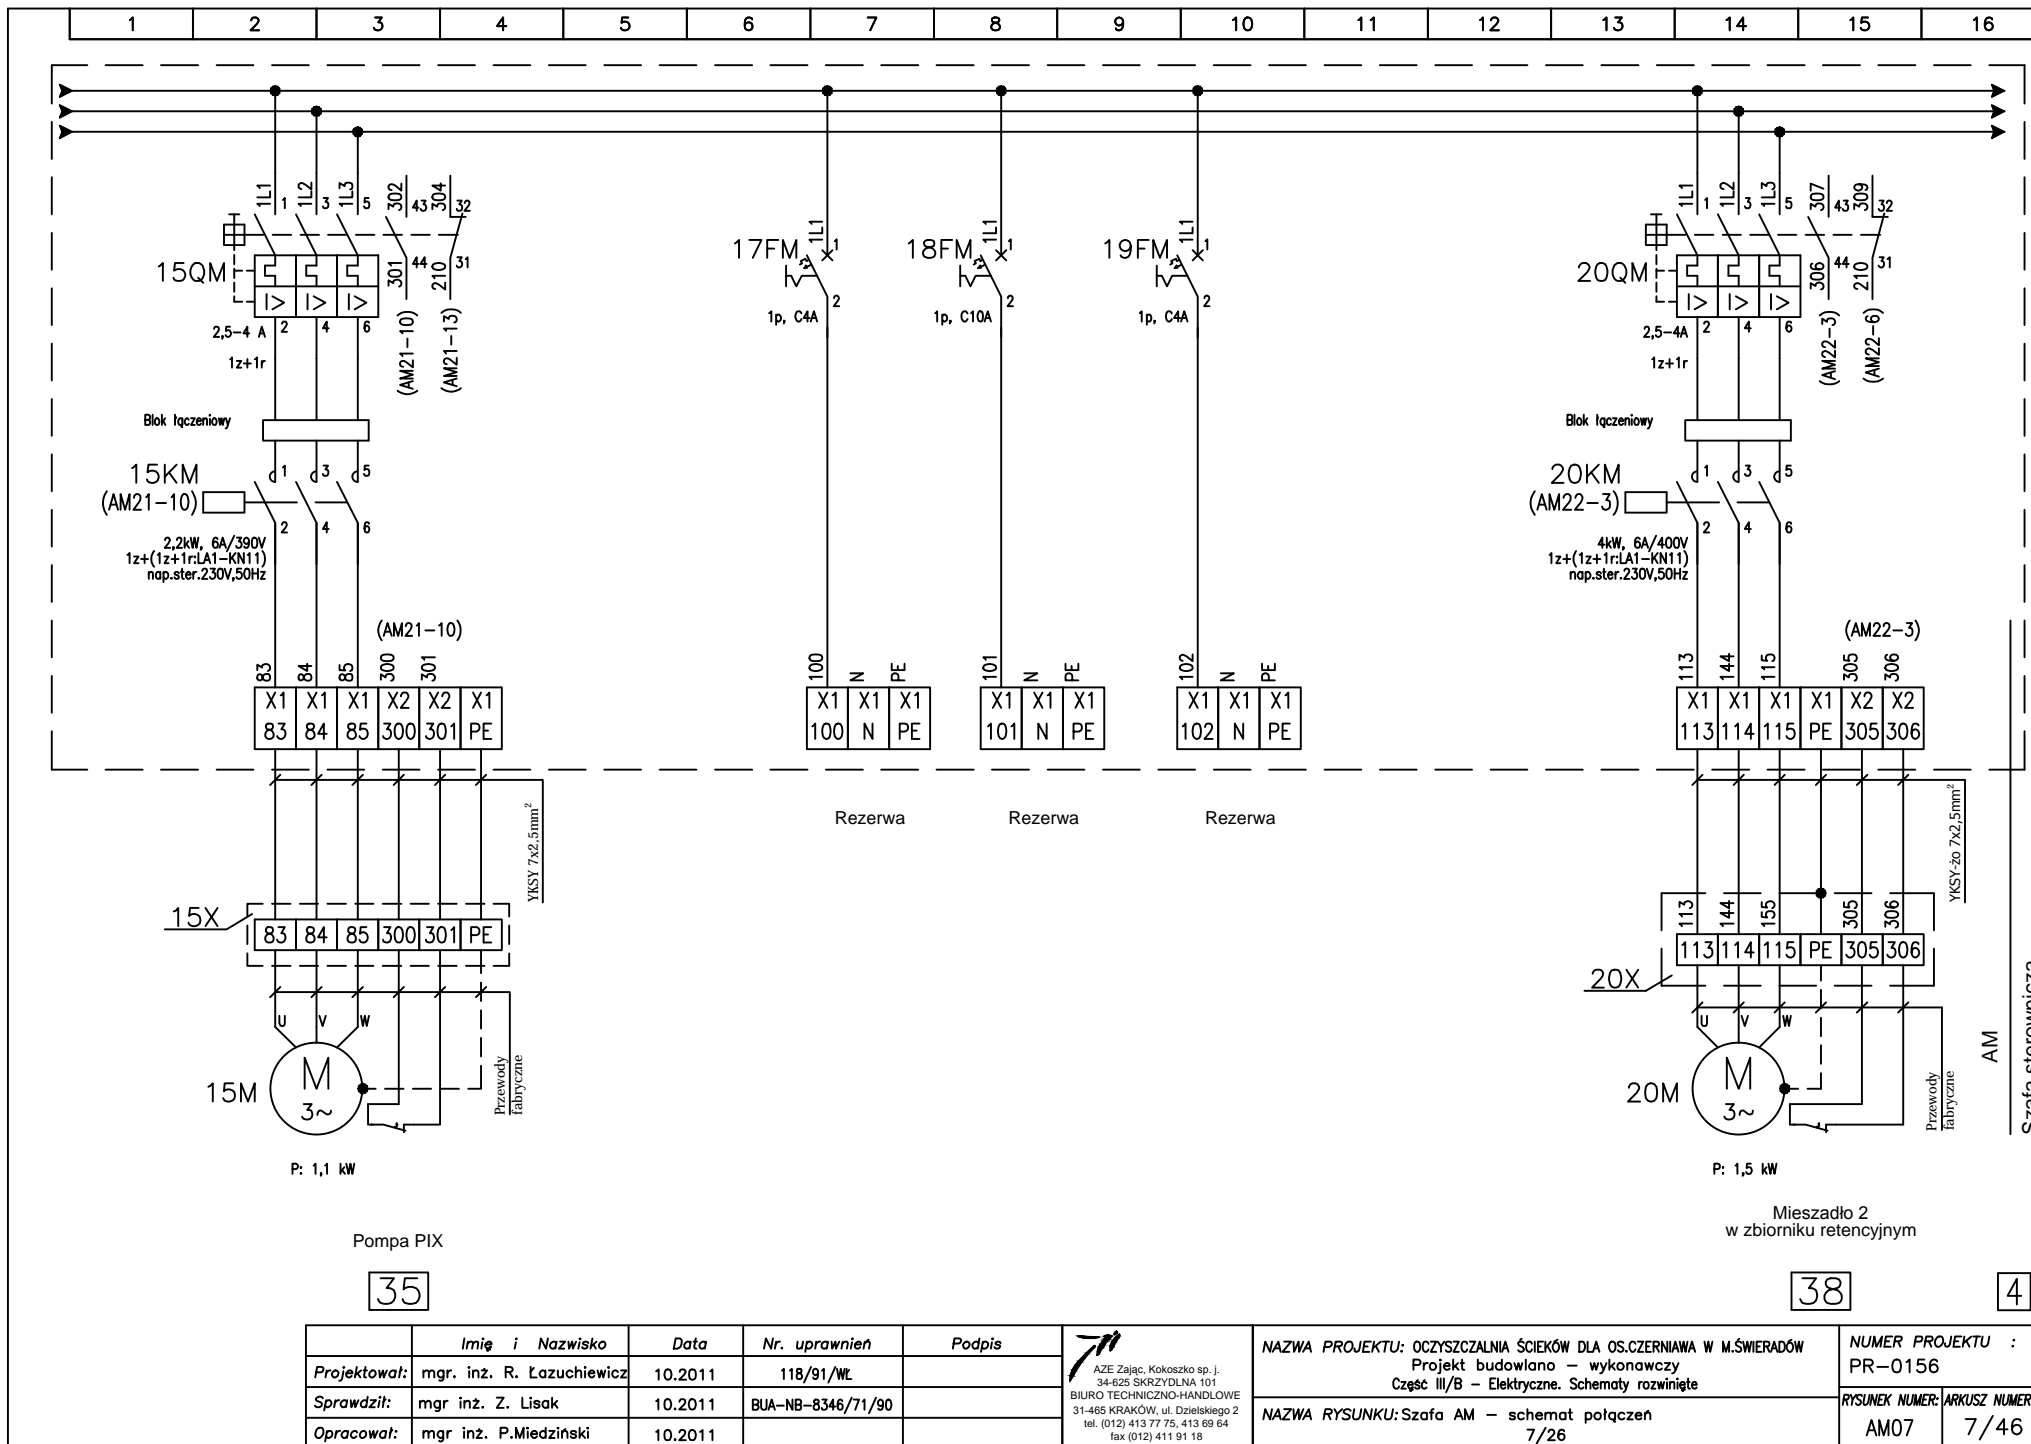


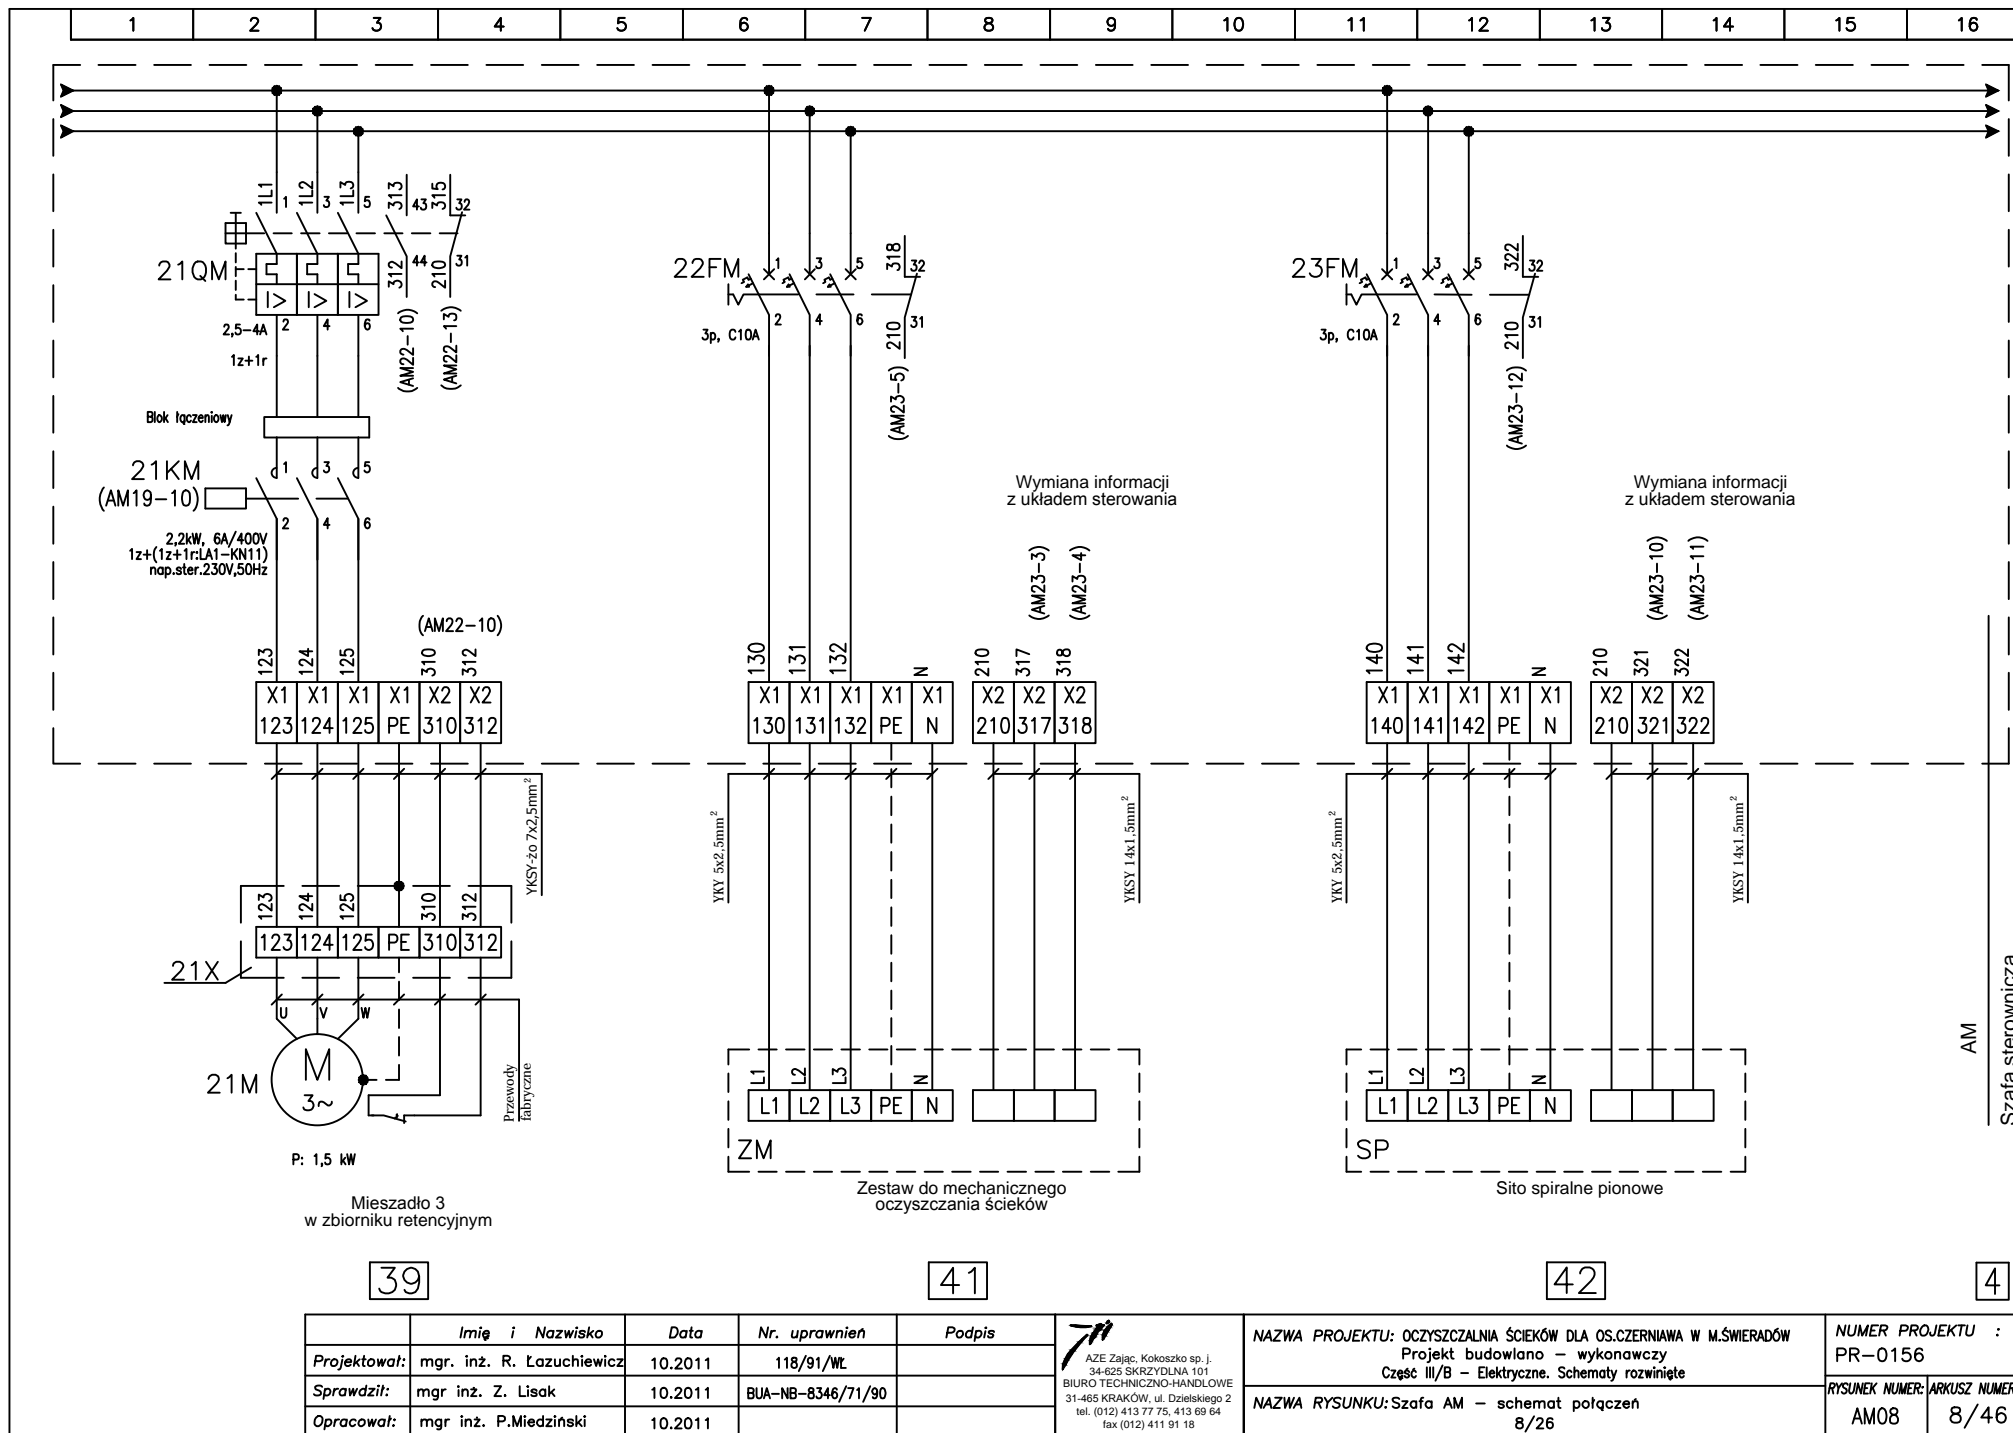


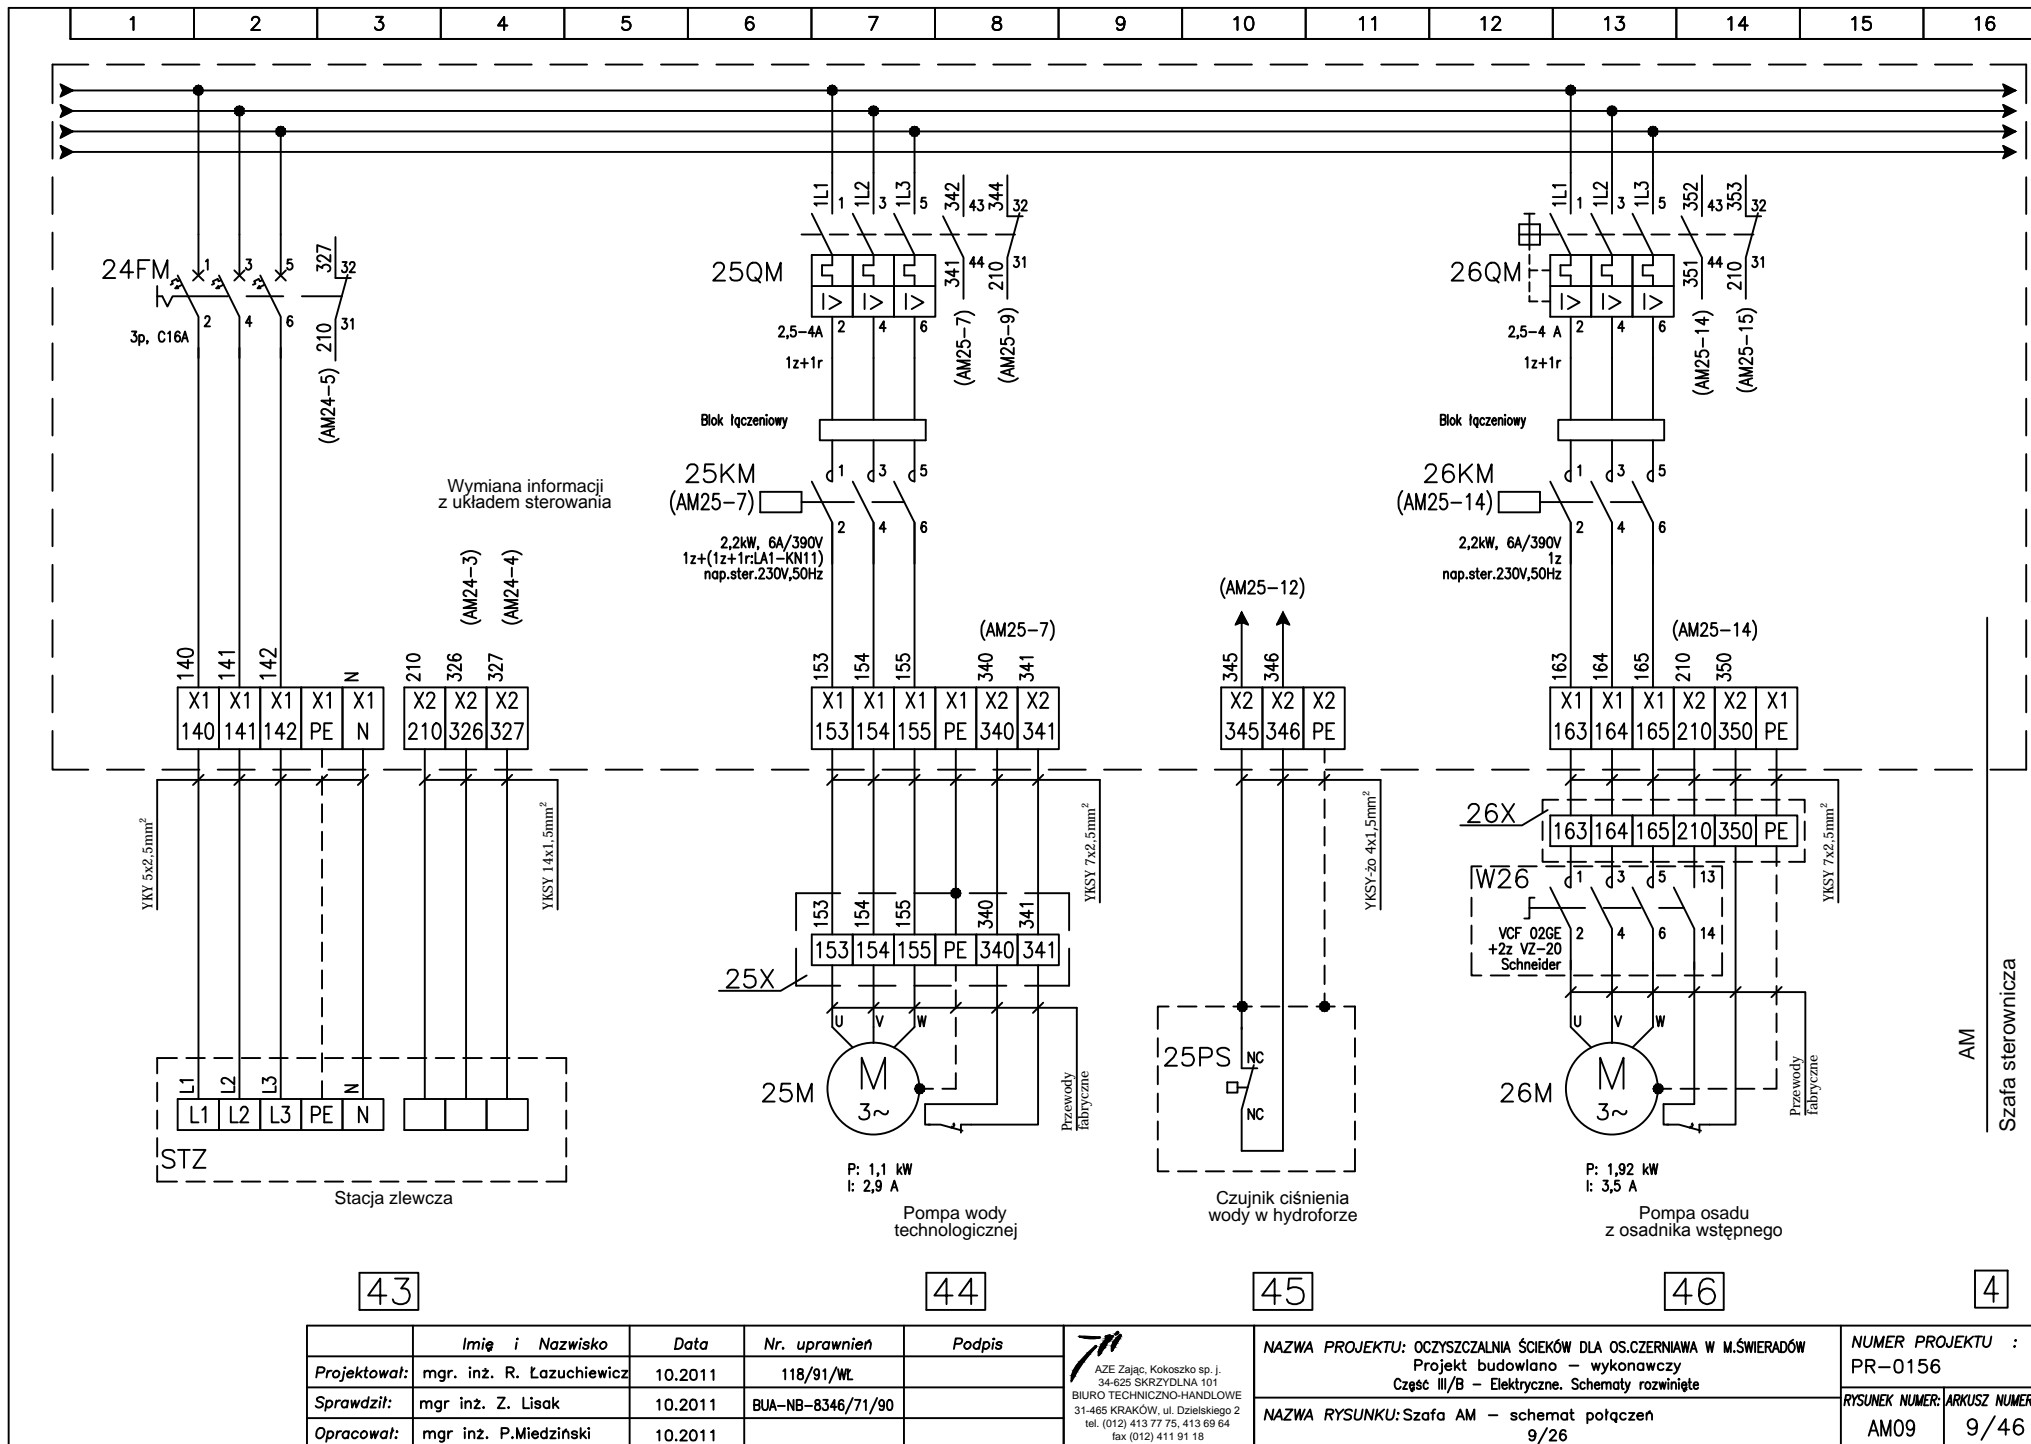



	Imię i Nazwisko	Data	Nr. uprawnień	Podpis	 AZE Zając, Kokoszko sp. j. 34-625 SKRZYDLNA 101 BIURO TECHNICZNO-HANDLOWE 31-406 KRAKÓW, ul. Działoskiego 2 tel. (012) 413 77 75, 413 69 64 fax (012) 411 91 18	NAZWA PROJEKTU: OCZYSZCZALNIA ŚCIEKÓW DLA OS.CZERNIAWA W M.ŚWIERADÓW Projekt budowlany – wykonawczy Część III/B – Elektryczne. Schematy rozwinięte		NUMER PROJEKTU : PR-0156	
Projektował:	mgr. inż. R. Łazuchiewicz	10.2011	118/91/WL			NAZWA RYSUNKU: Szafa AM – schemat połączeń 9/26		RYSUNEK NUMER: ARKUSZ NUMER:	
Sprawdził:	mgr inż. Z. Lisak	10.2011	BUA-NB-8346/71/90					AM09	
Opracował:	mgr inż. P.Miedziński	10.2011						9/46	

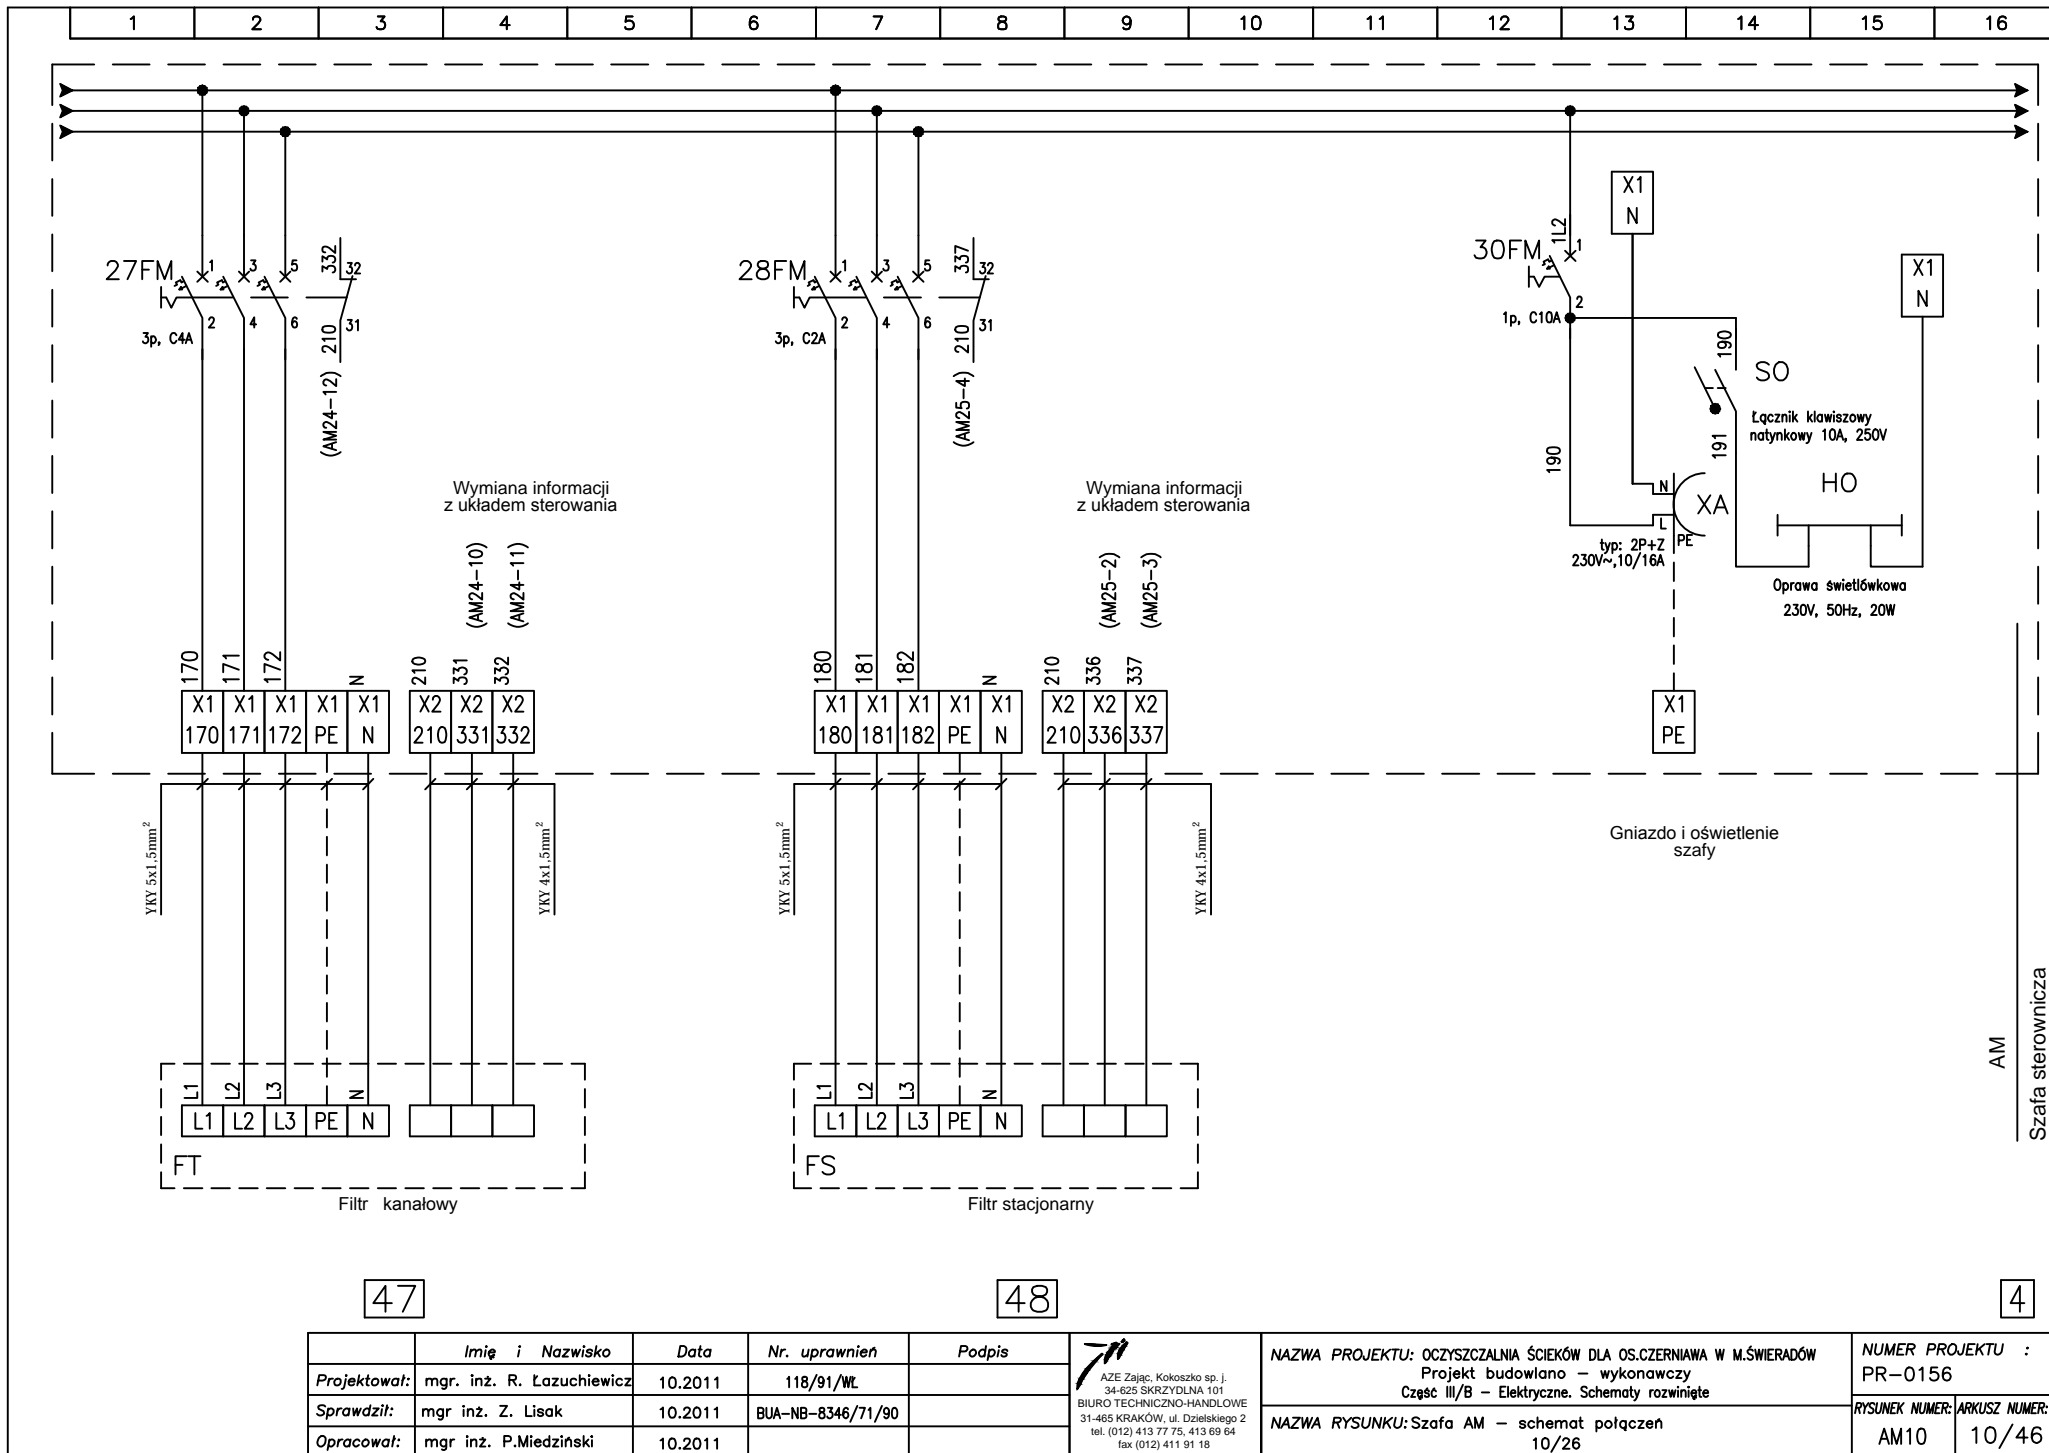

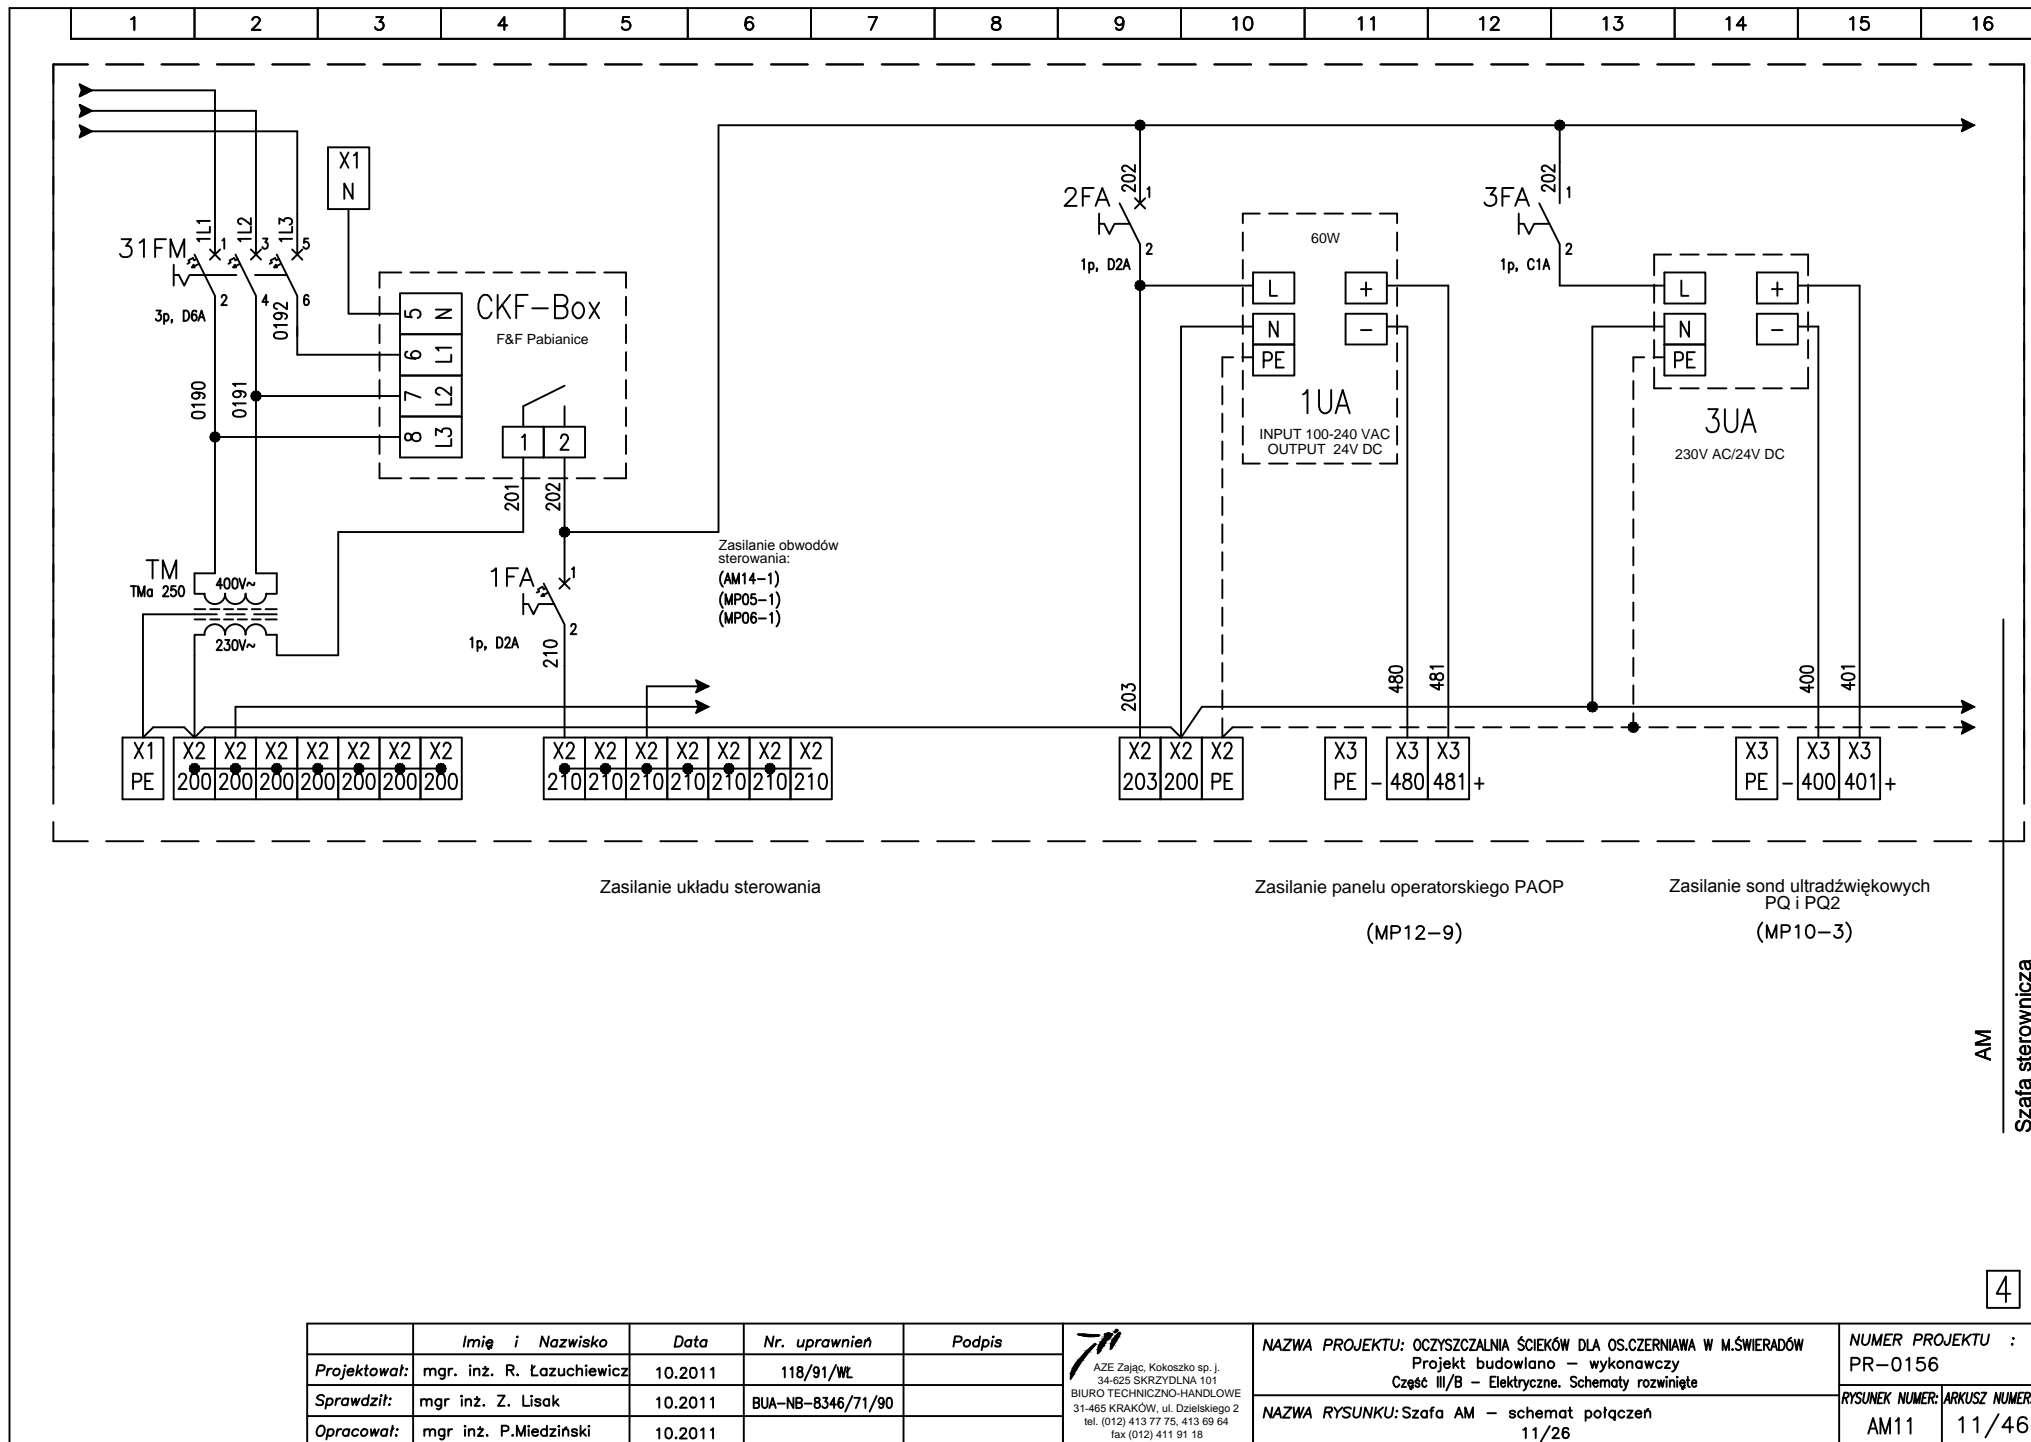

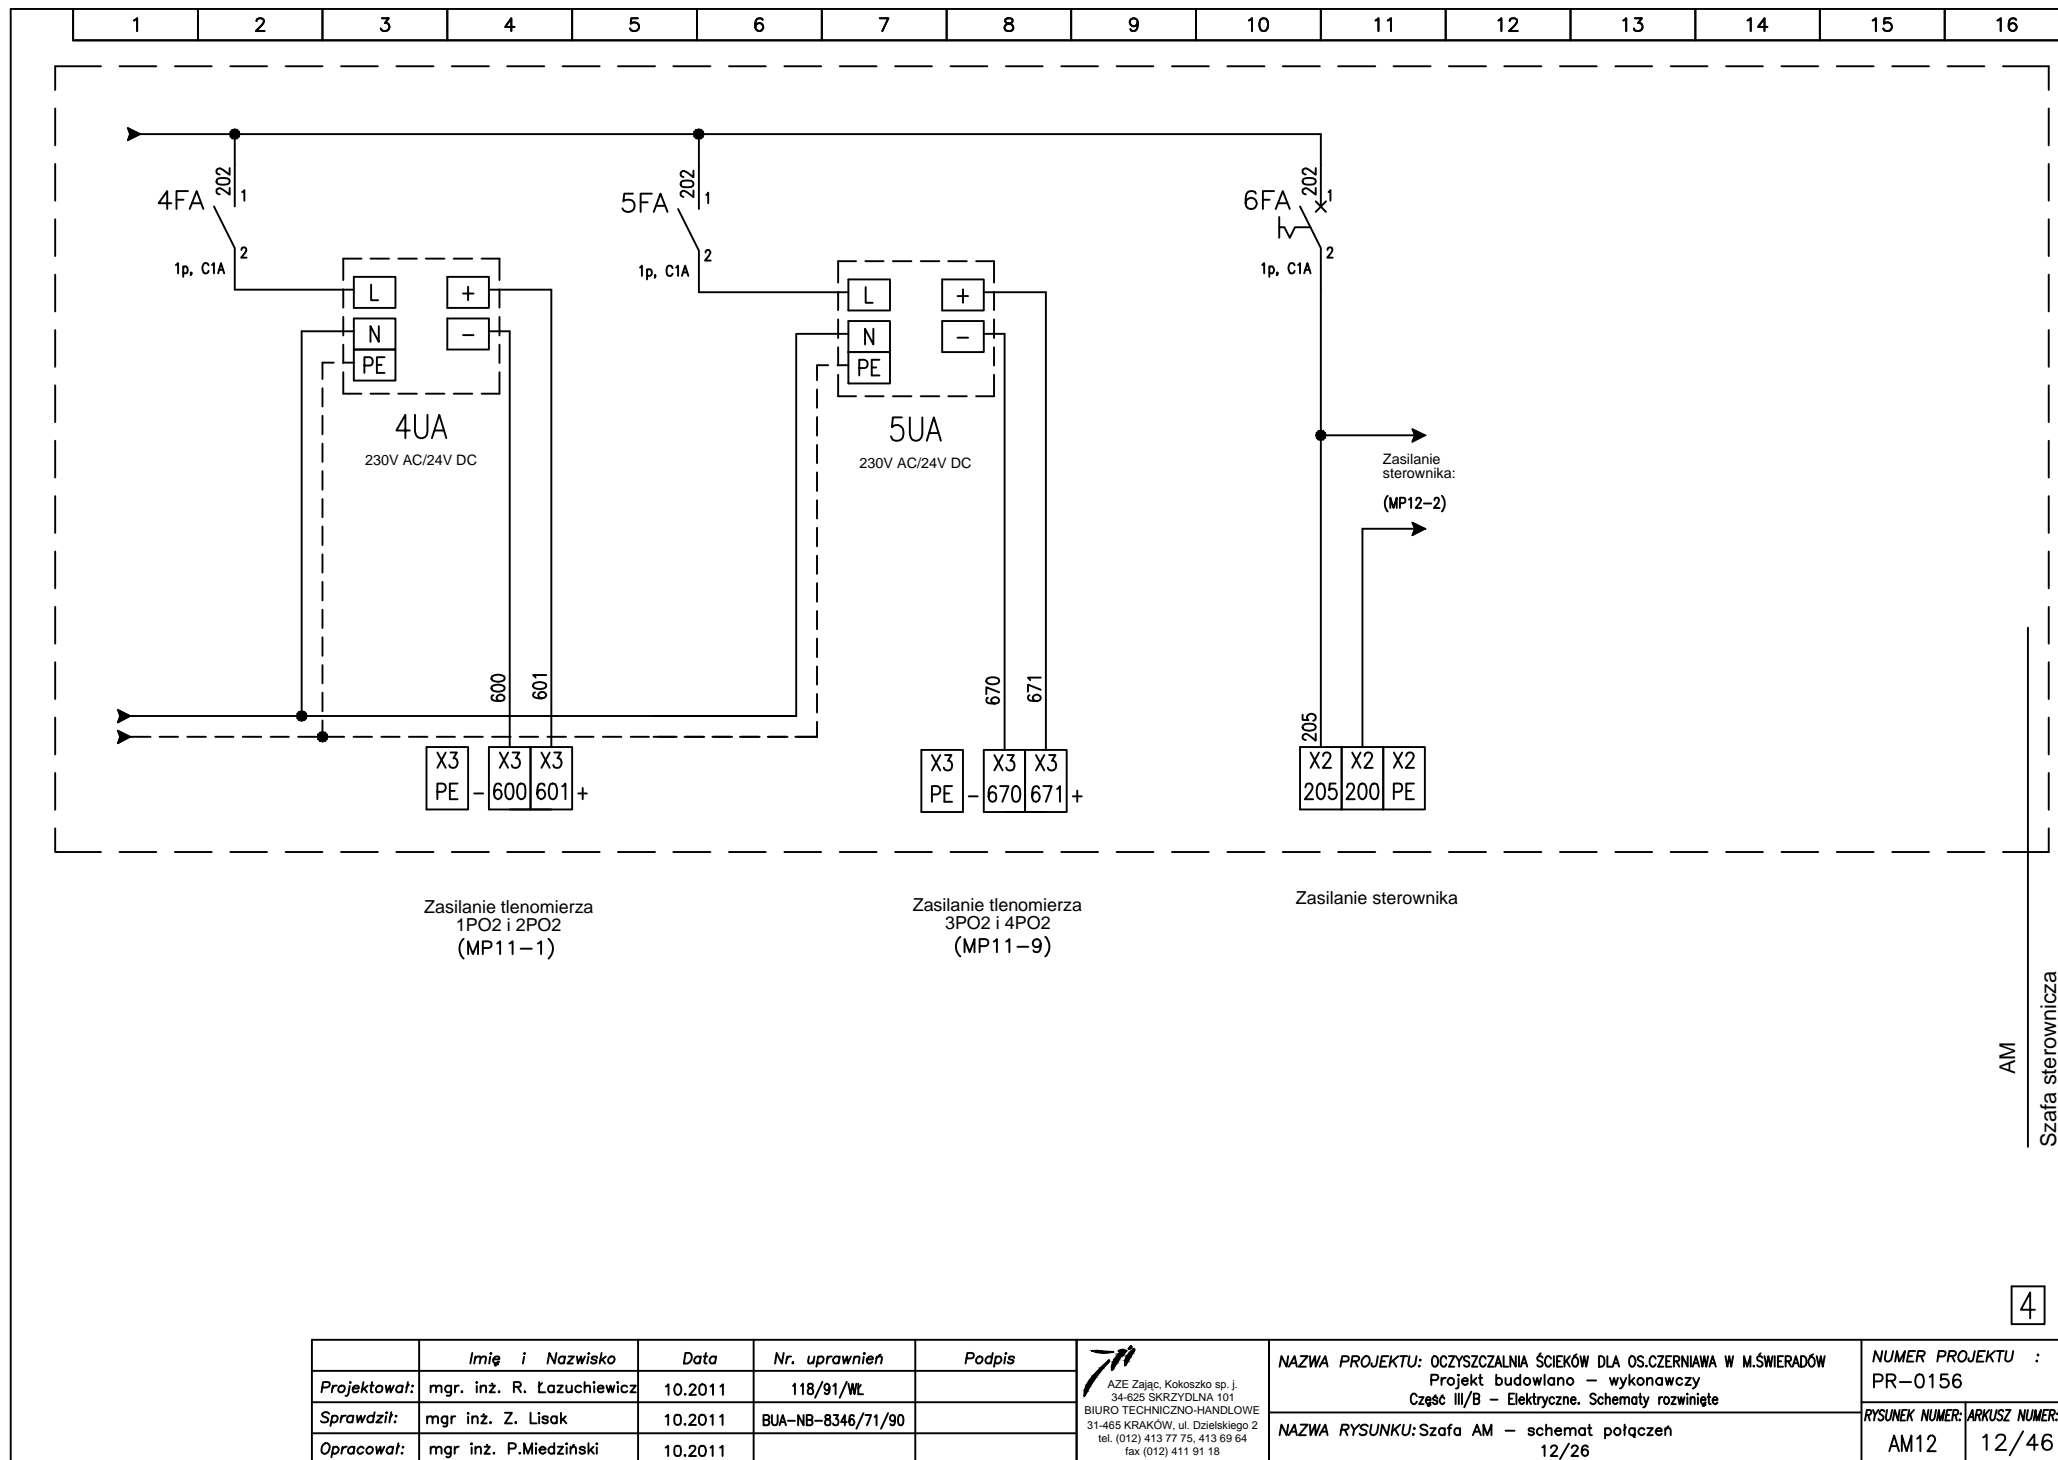

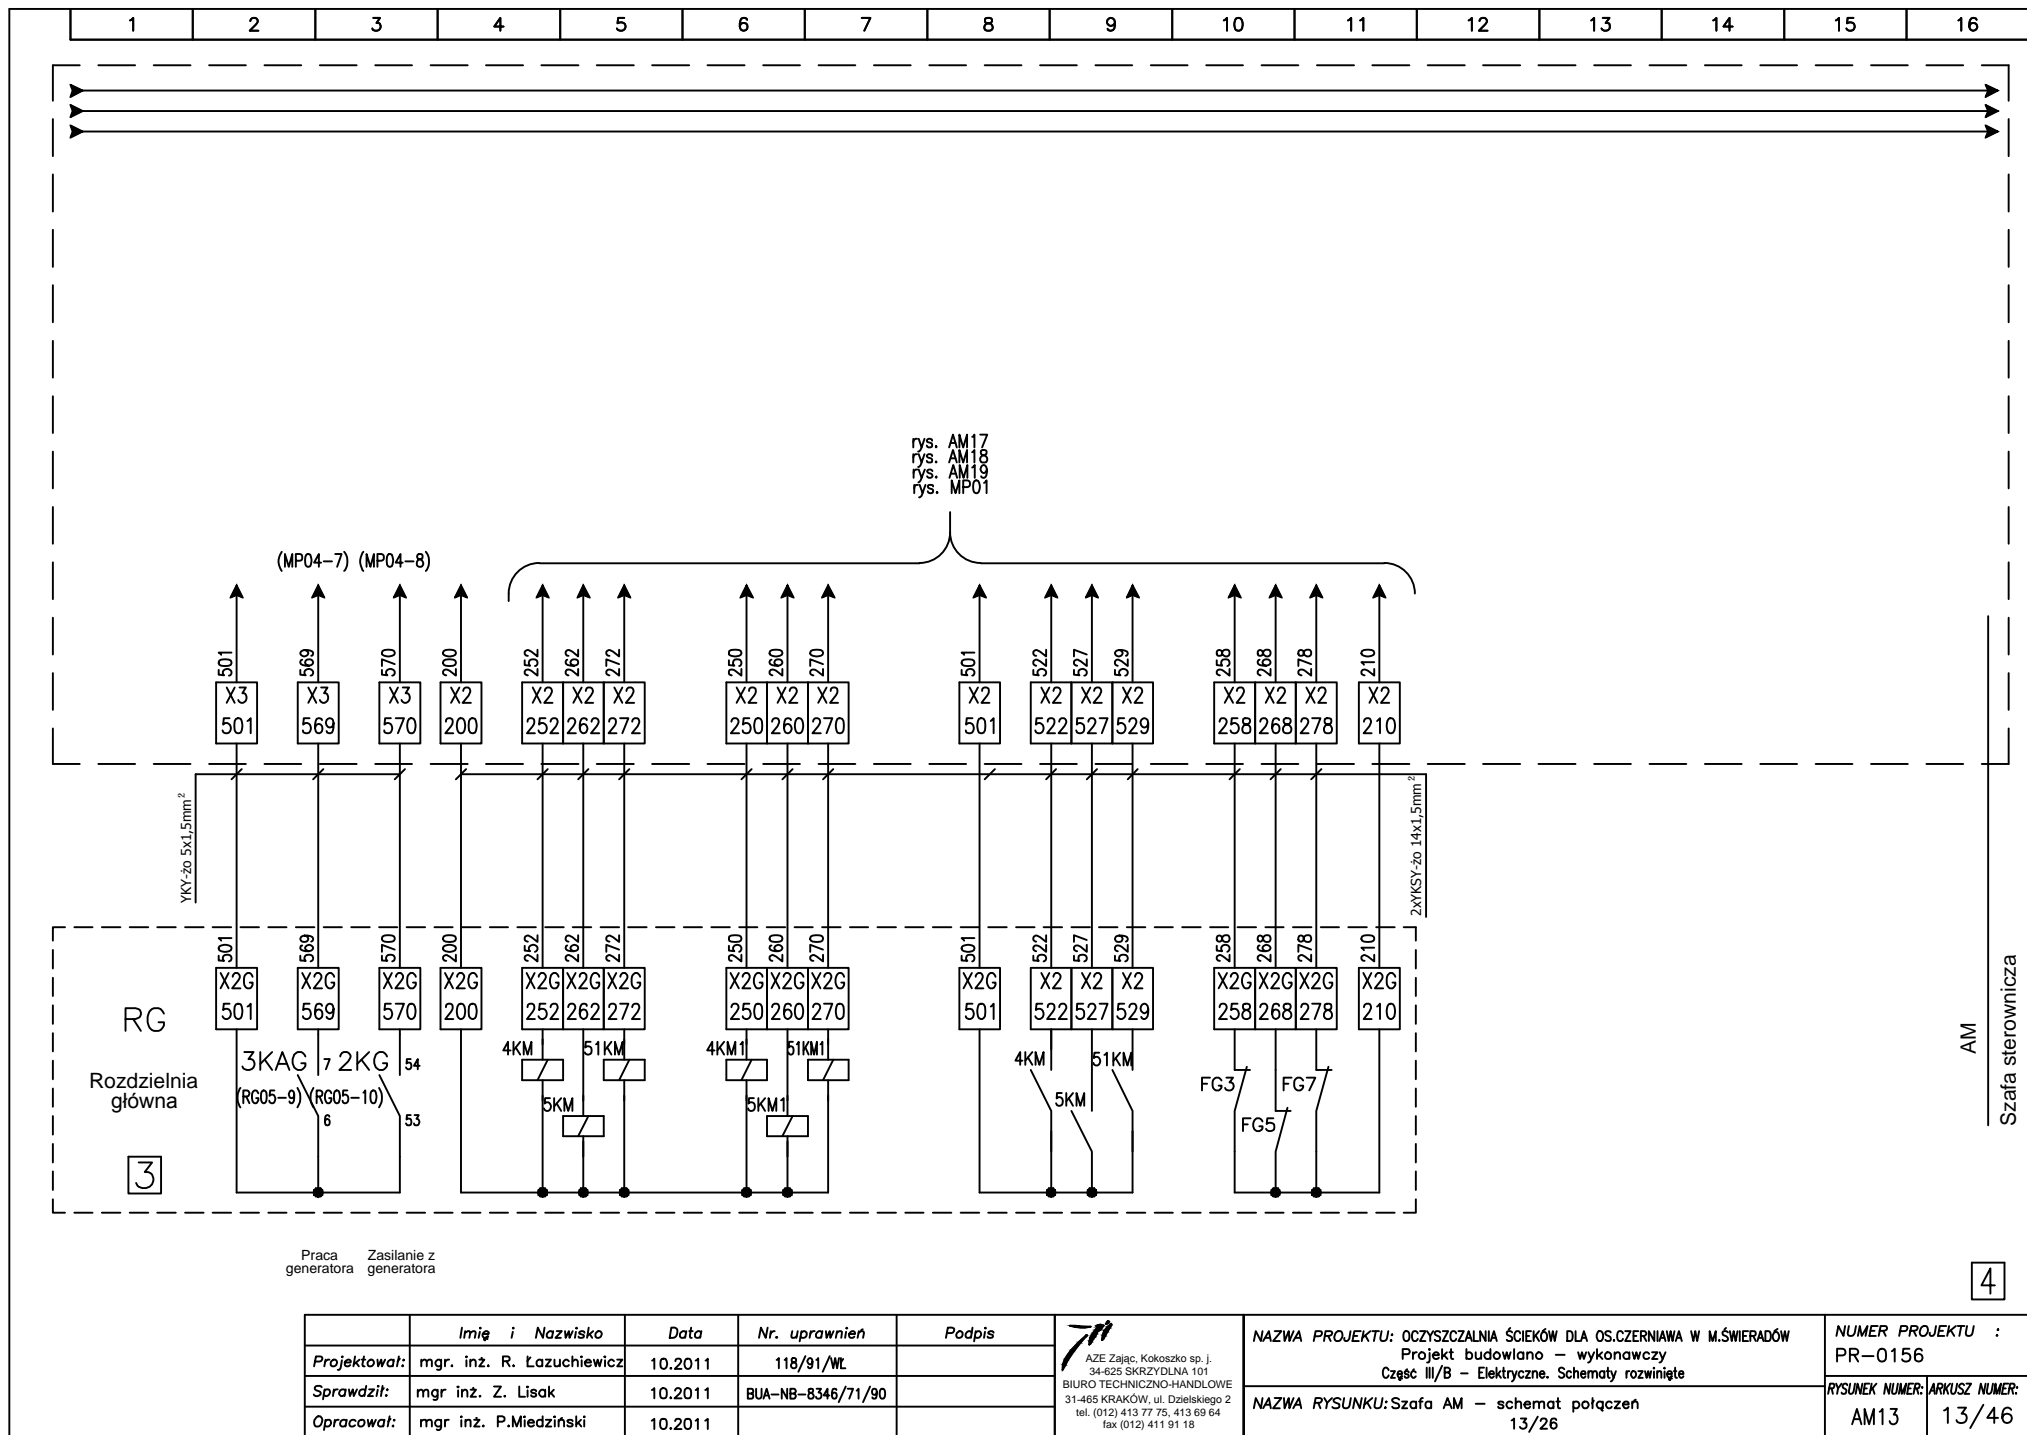


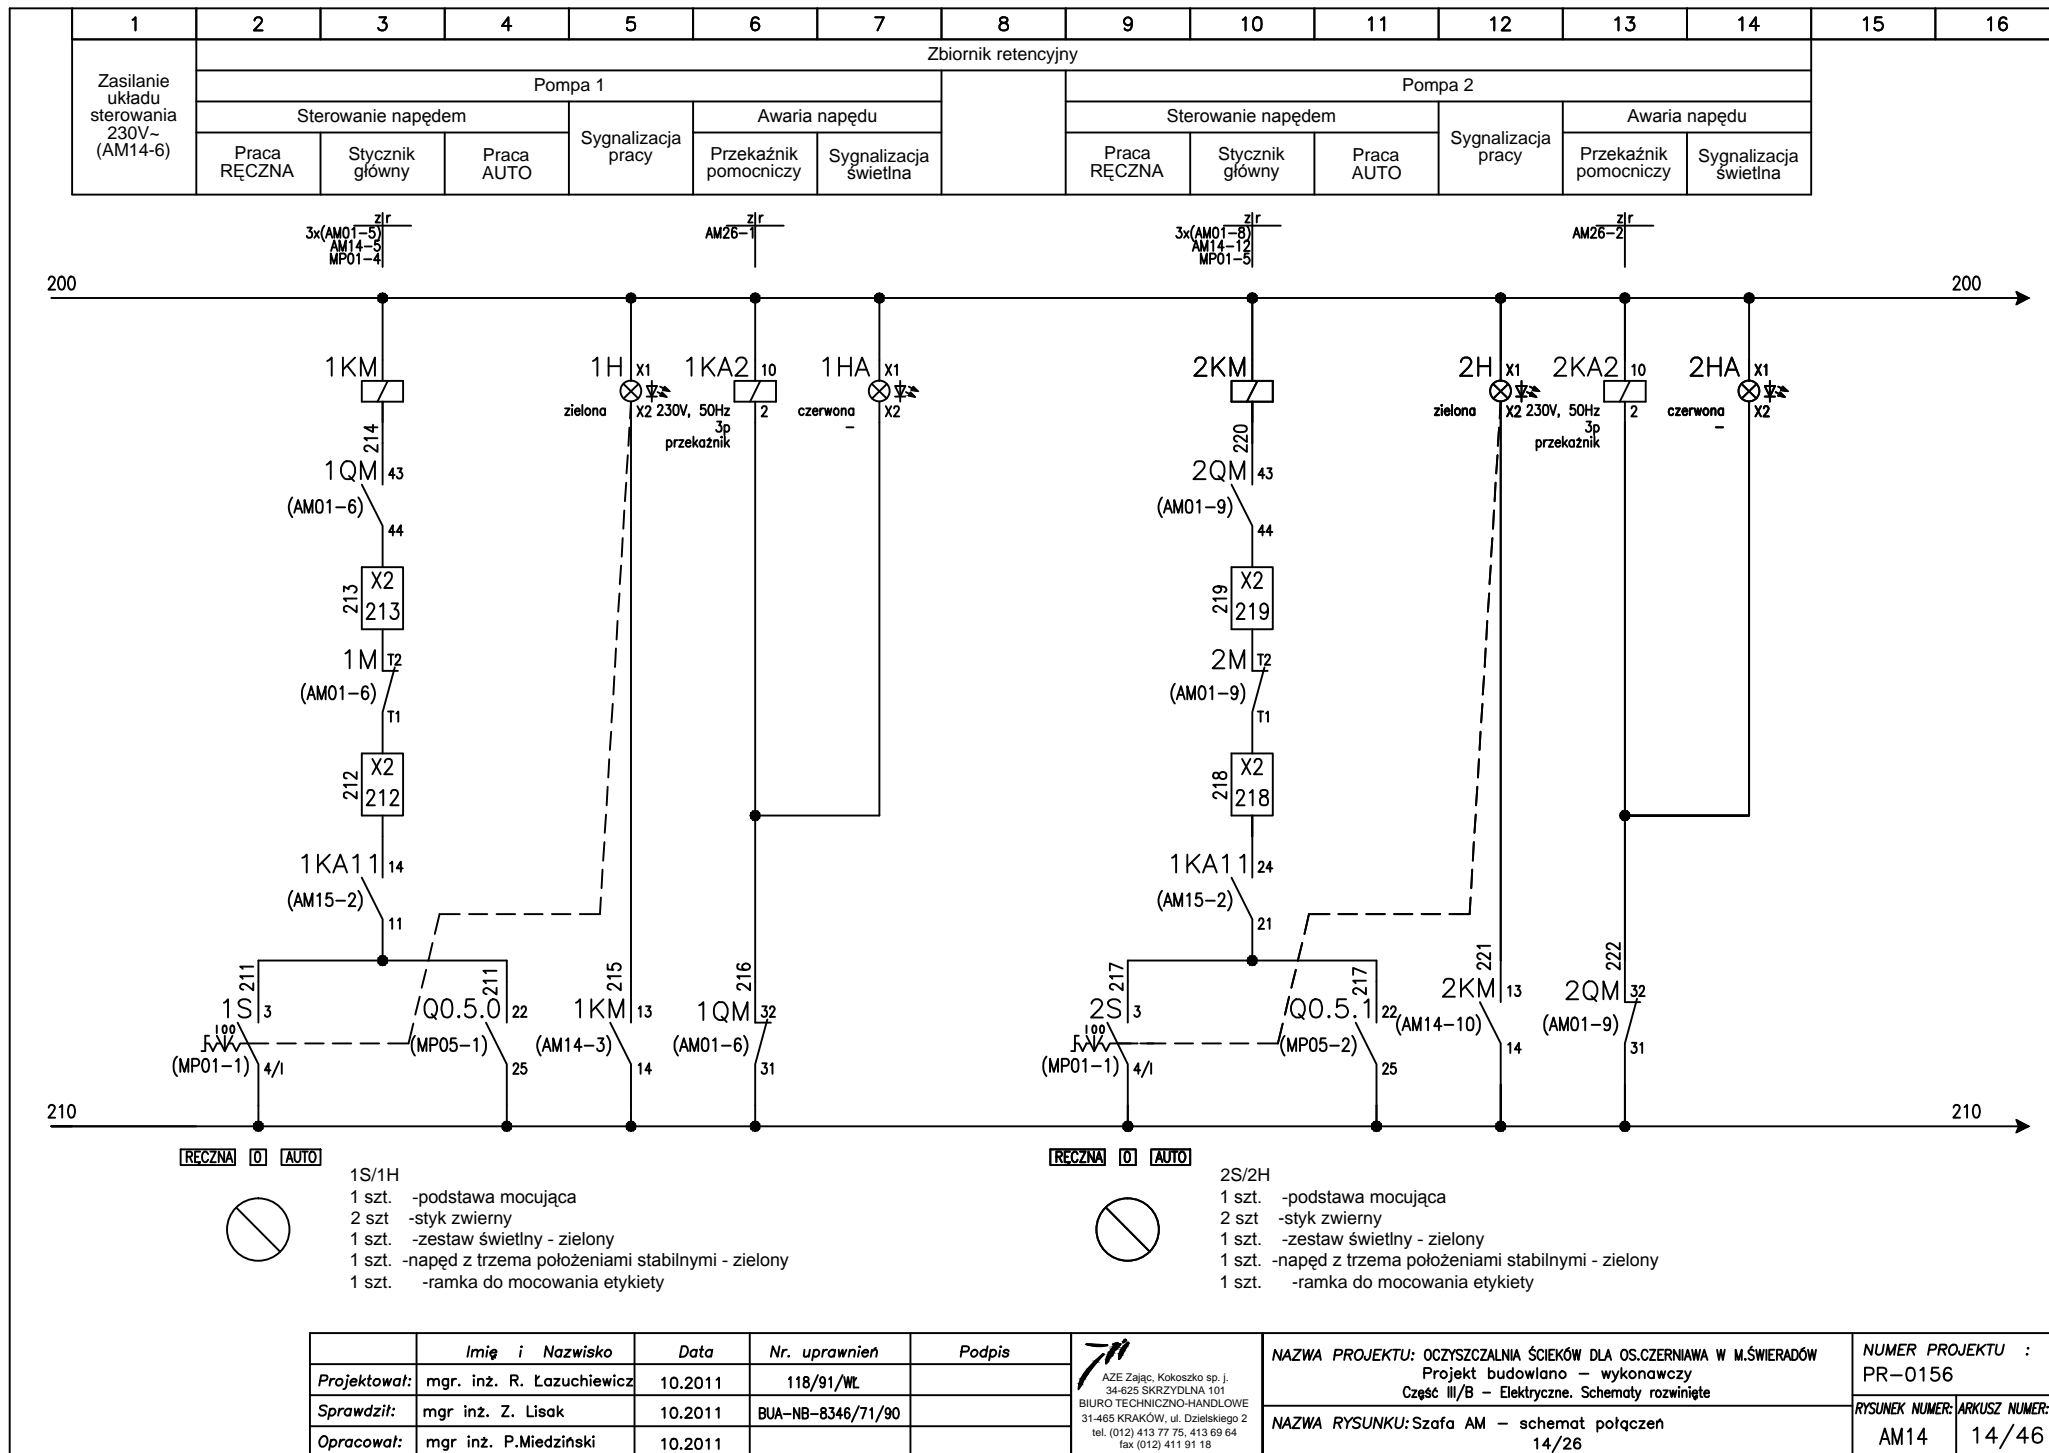



	Imię i Nazwisko	Data	Nr. uprawnień	Podpis
Projektował:	mgr. inż. R. Łazuchiewicz	10.2011	118/91/WL	
Sprawdził:	mgr inż. Z. Lisak	10.2011	BUA-NB-8346/71/90	
Opracował:	mgr inż. P.Miedziński	10.2011		


AZE Zajac, Kokoszko sp. j.
34-625 SKRZYDLNA 101
BIURO TECHNICZNO-HANDLOWE
31-465 KRAKÓW, ul. Dziesiątego 2
tel. (012) 413 77 75, 413 69 64
fax (012) 411 91 18


NAZWA PROJEKTU: OCZYSZCZALNIA ŚCIEKÓW DLA OS.CZERNIAWA W M.ŚWIERADÓW		NUMER PROJEKTU : PR-0156	
Projekt budowlano – wykonawczy		RYSUNEK NUMER: AM14	
Część III/B – Elektryczne. Schematy rozwinęte		ARKUSZ NUMER: 14/46	
NAZWA RYSUNKU: Szafa AM – schemat połączeń		14/26	

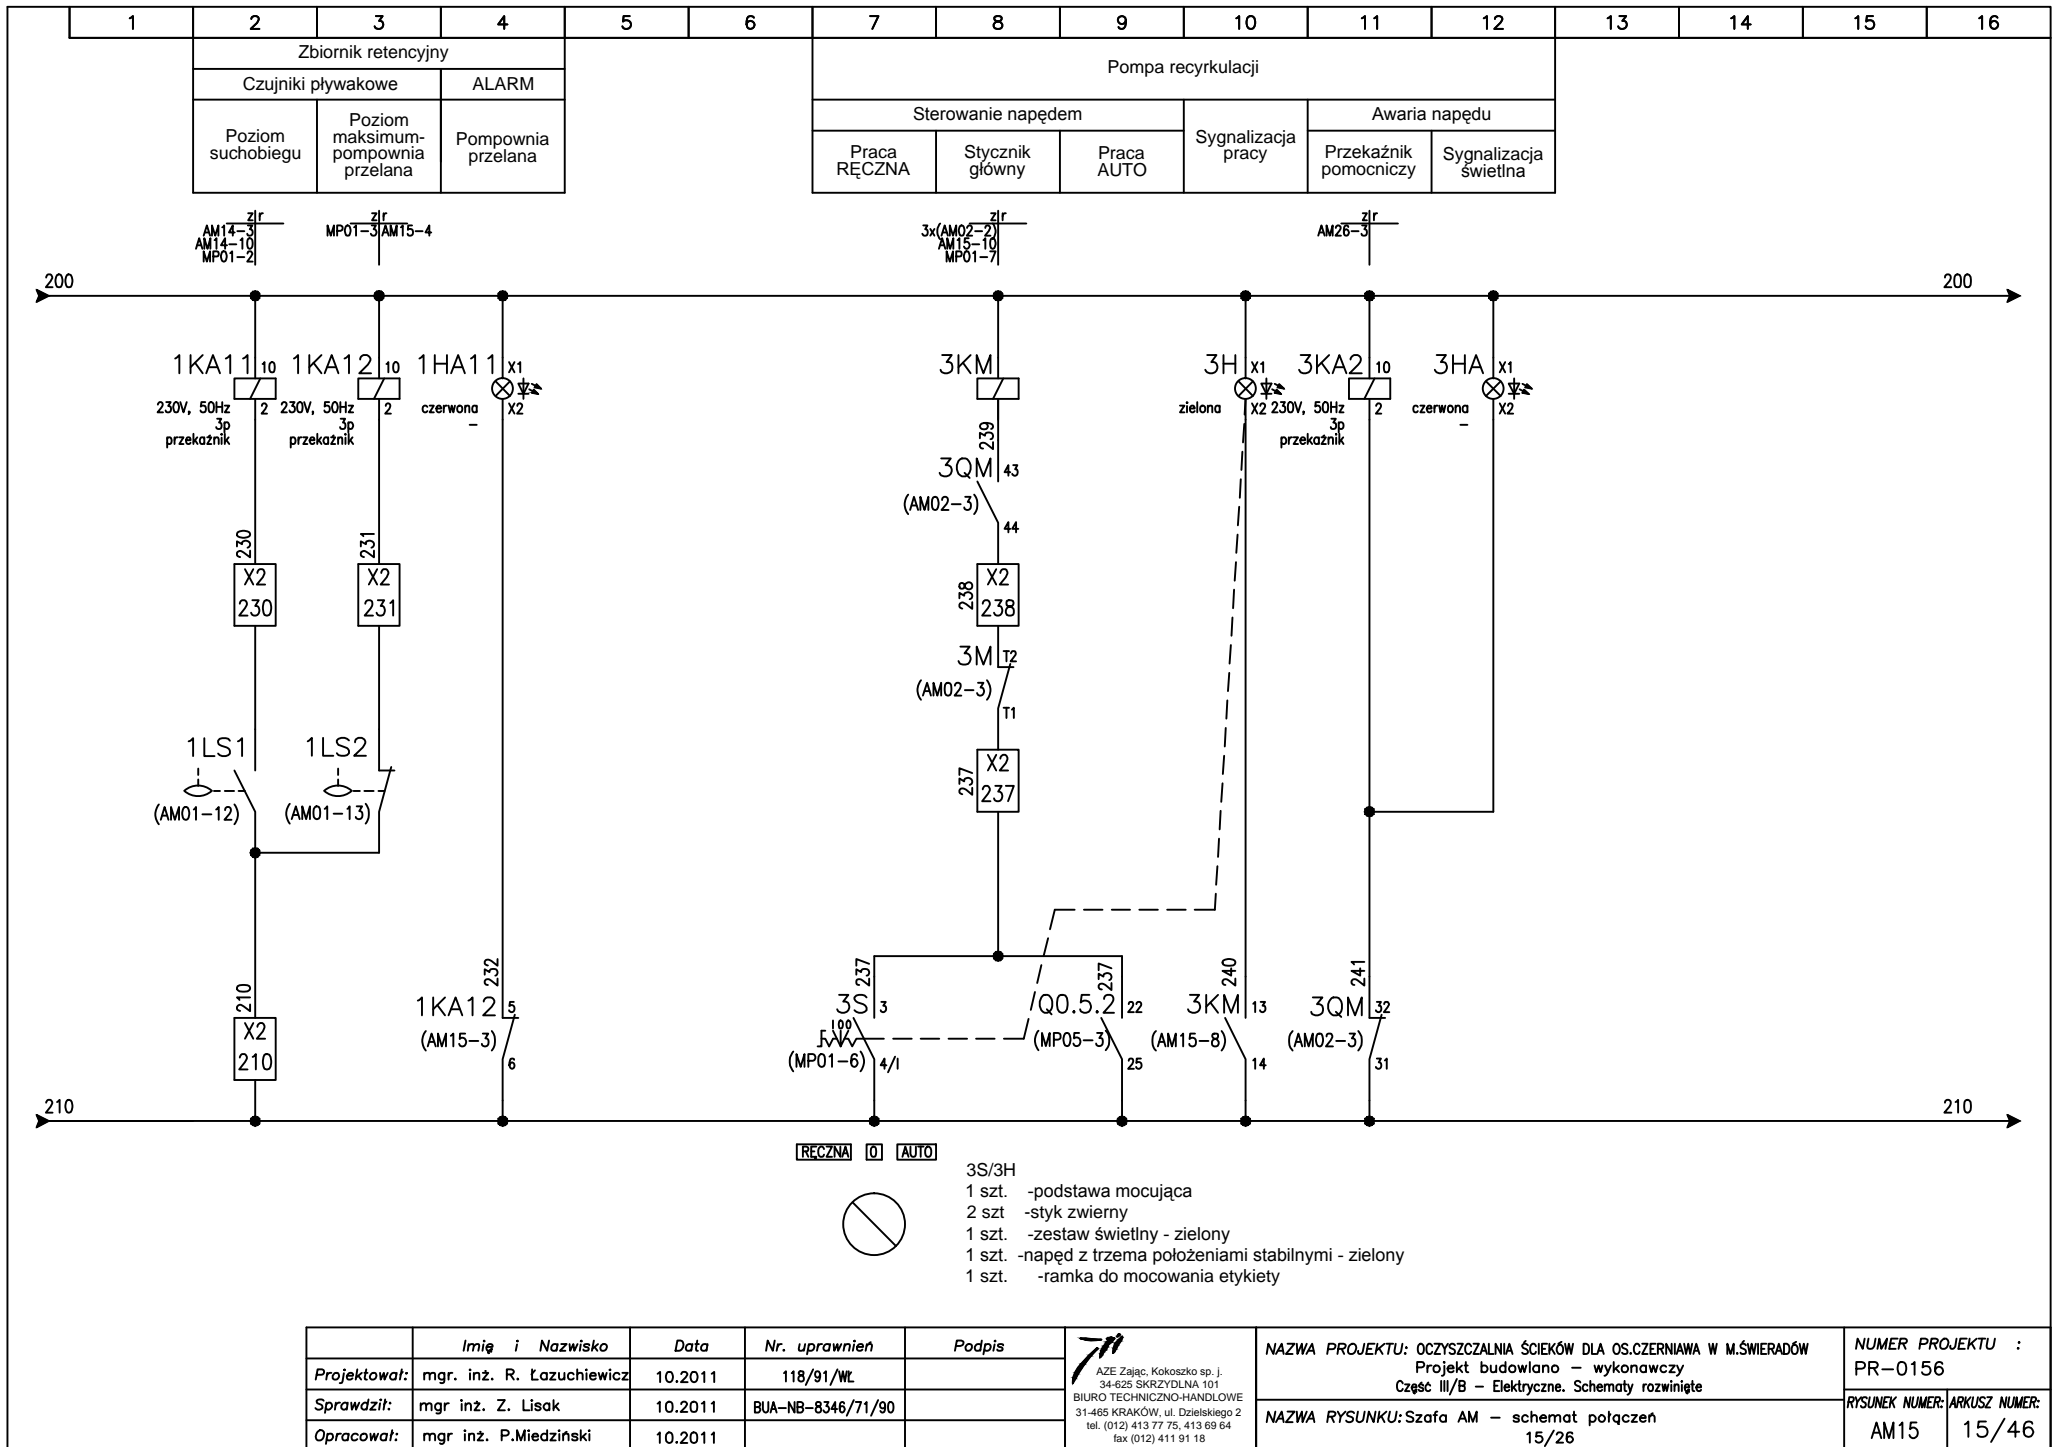

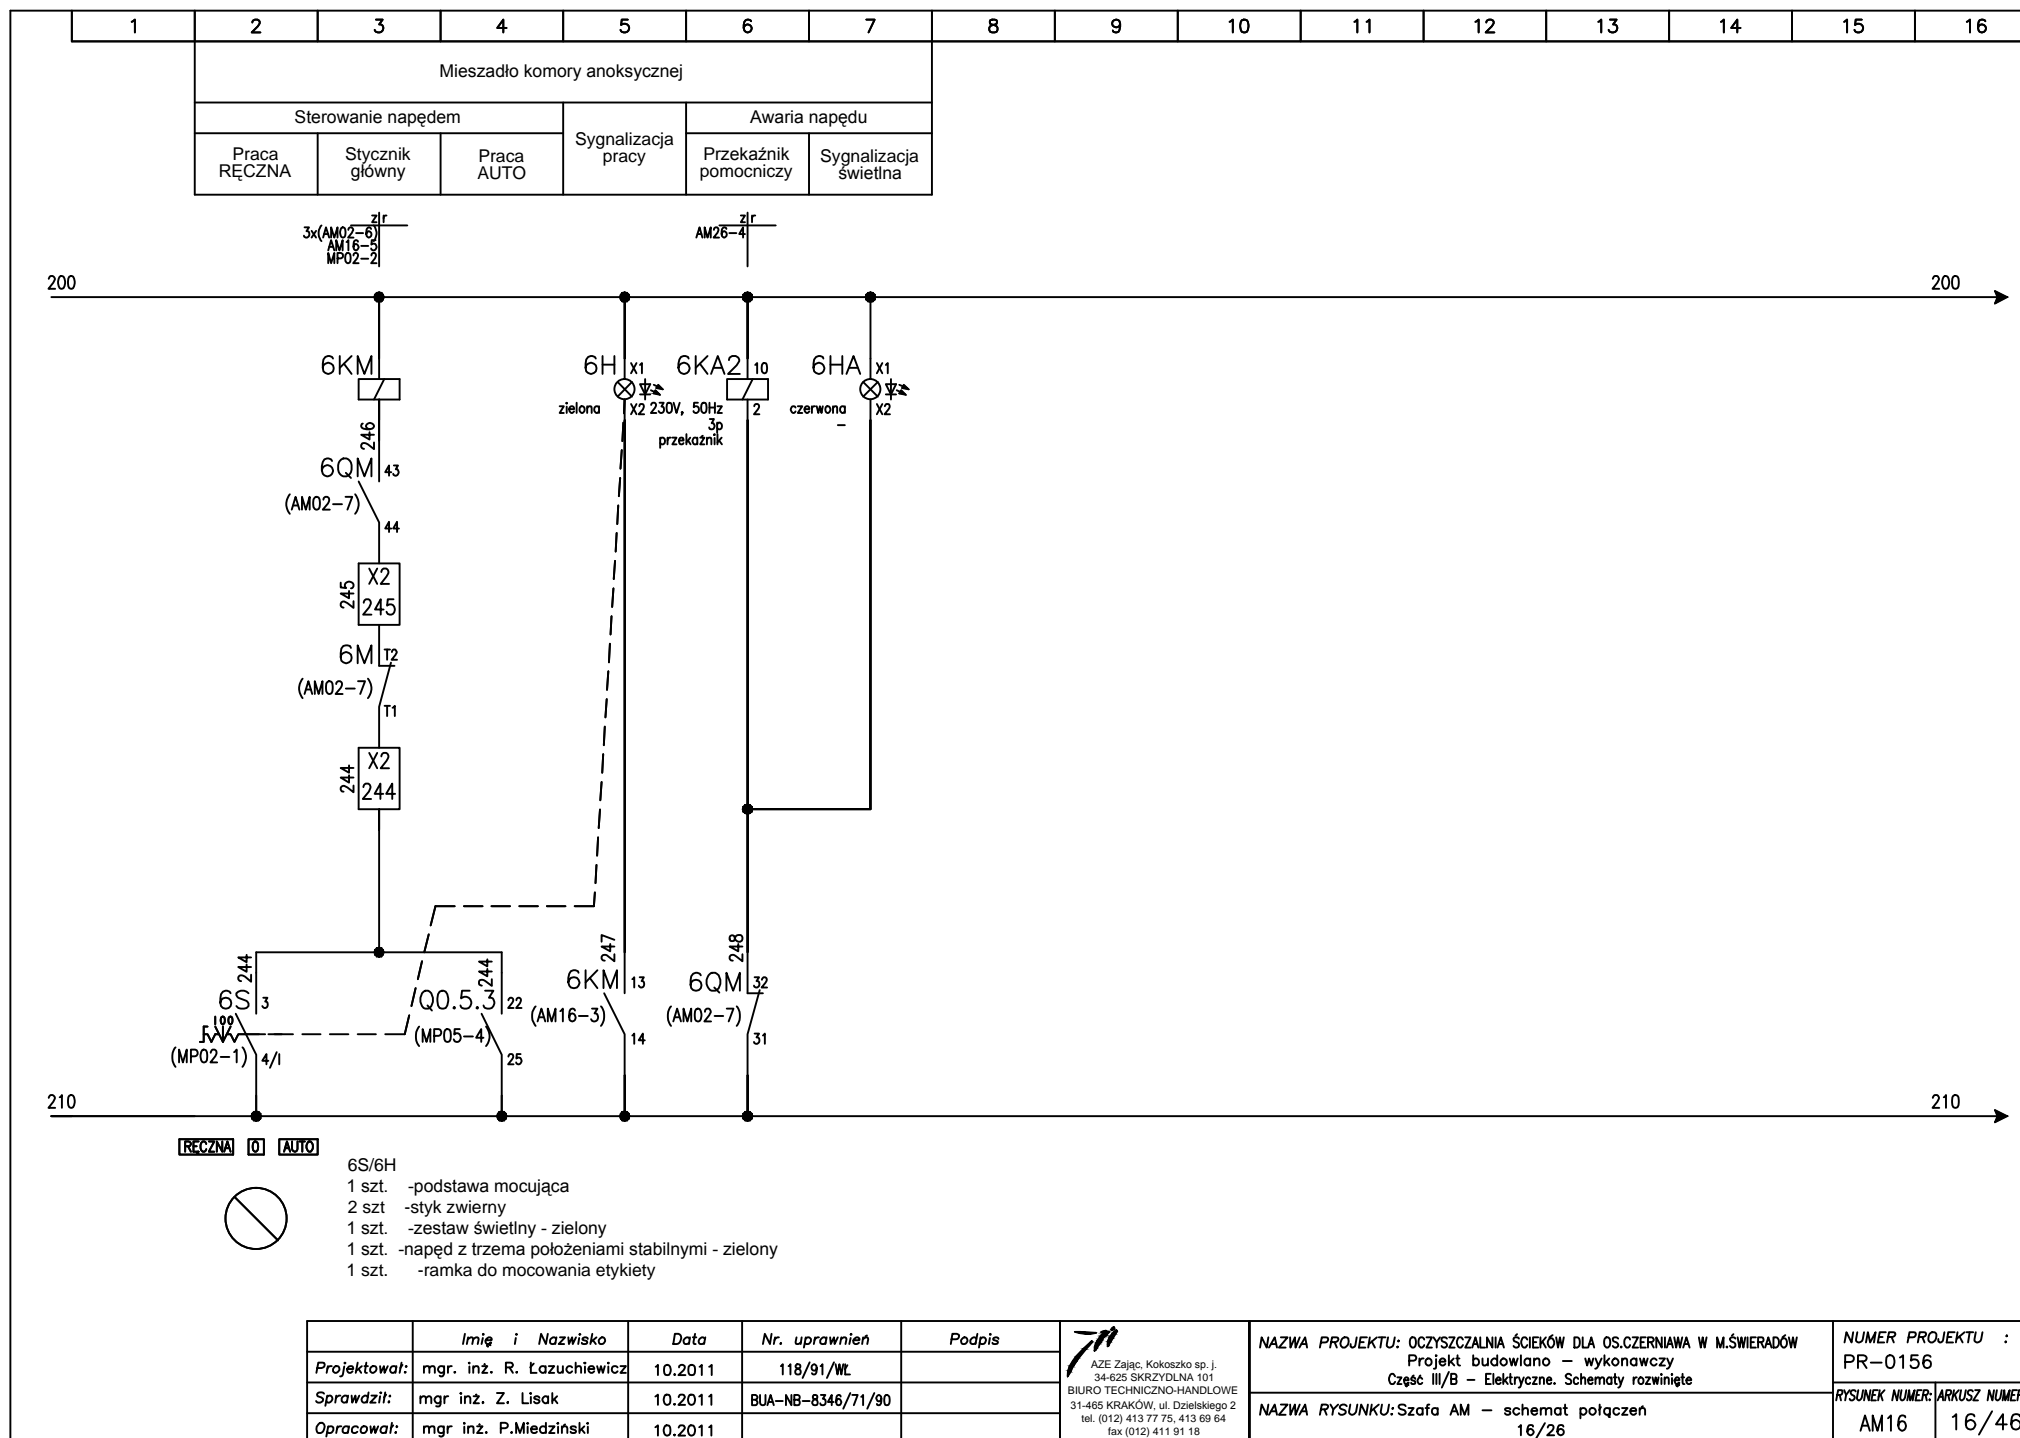


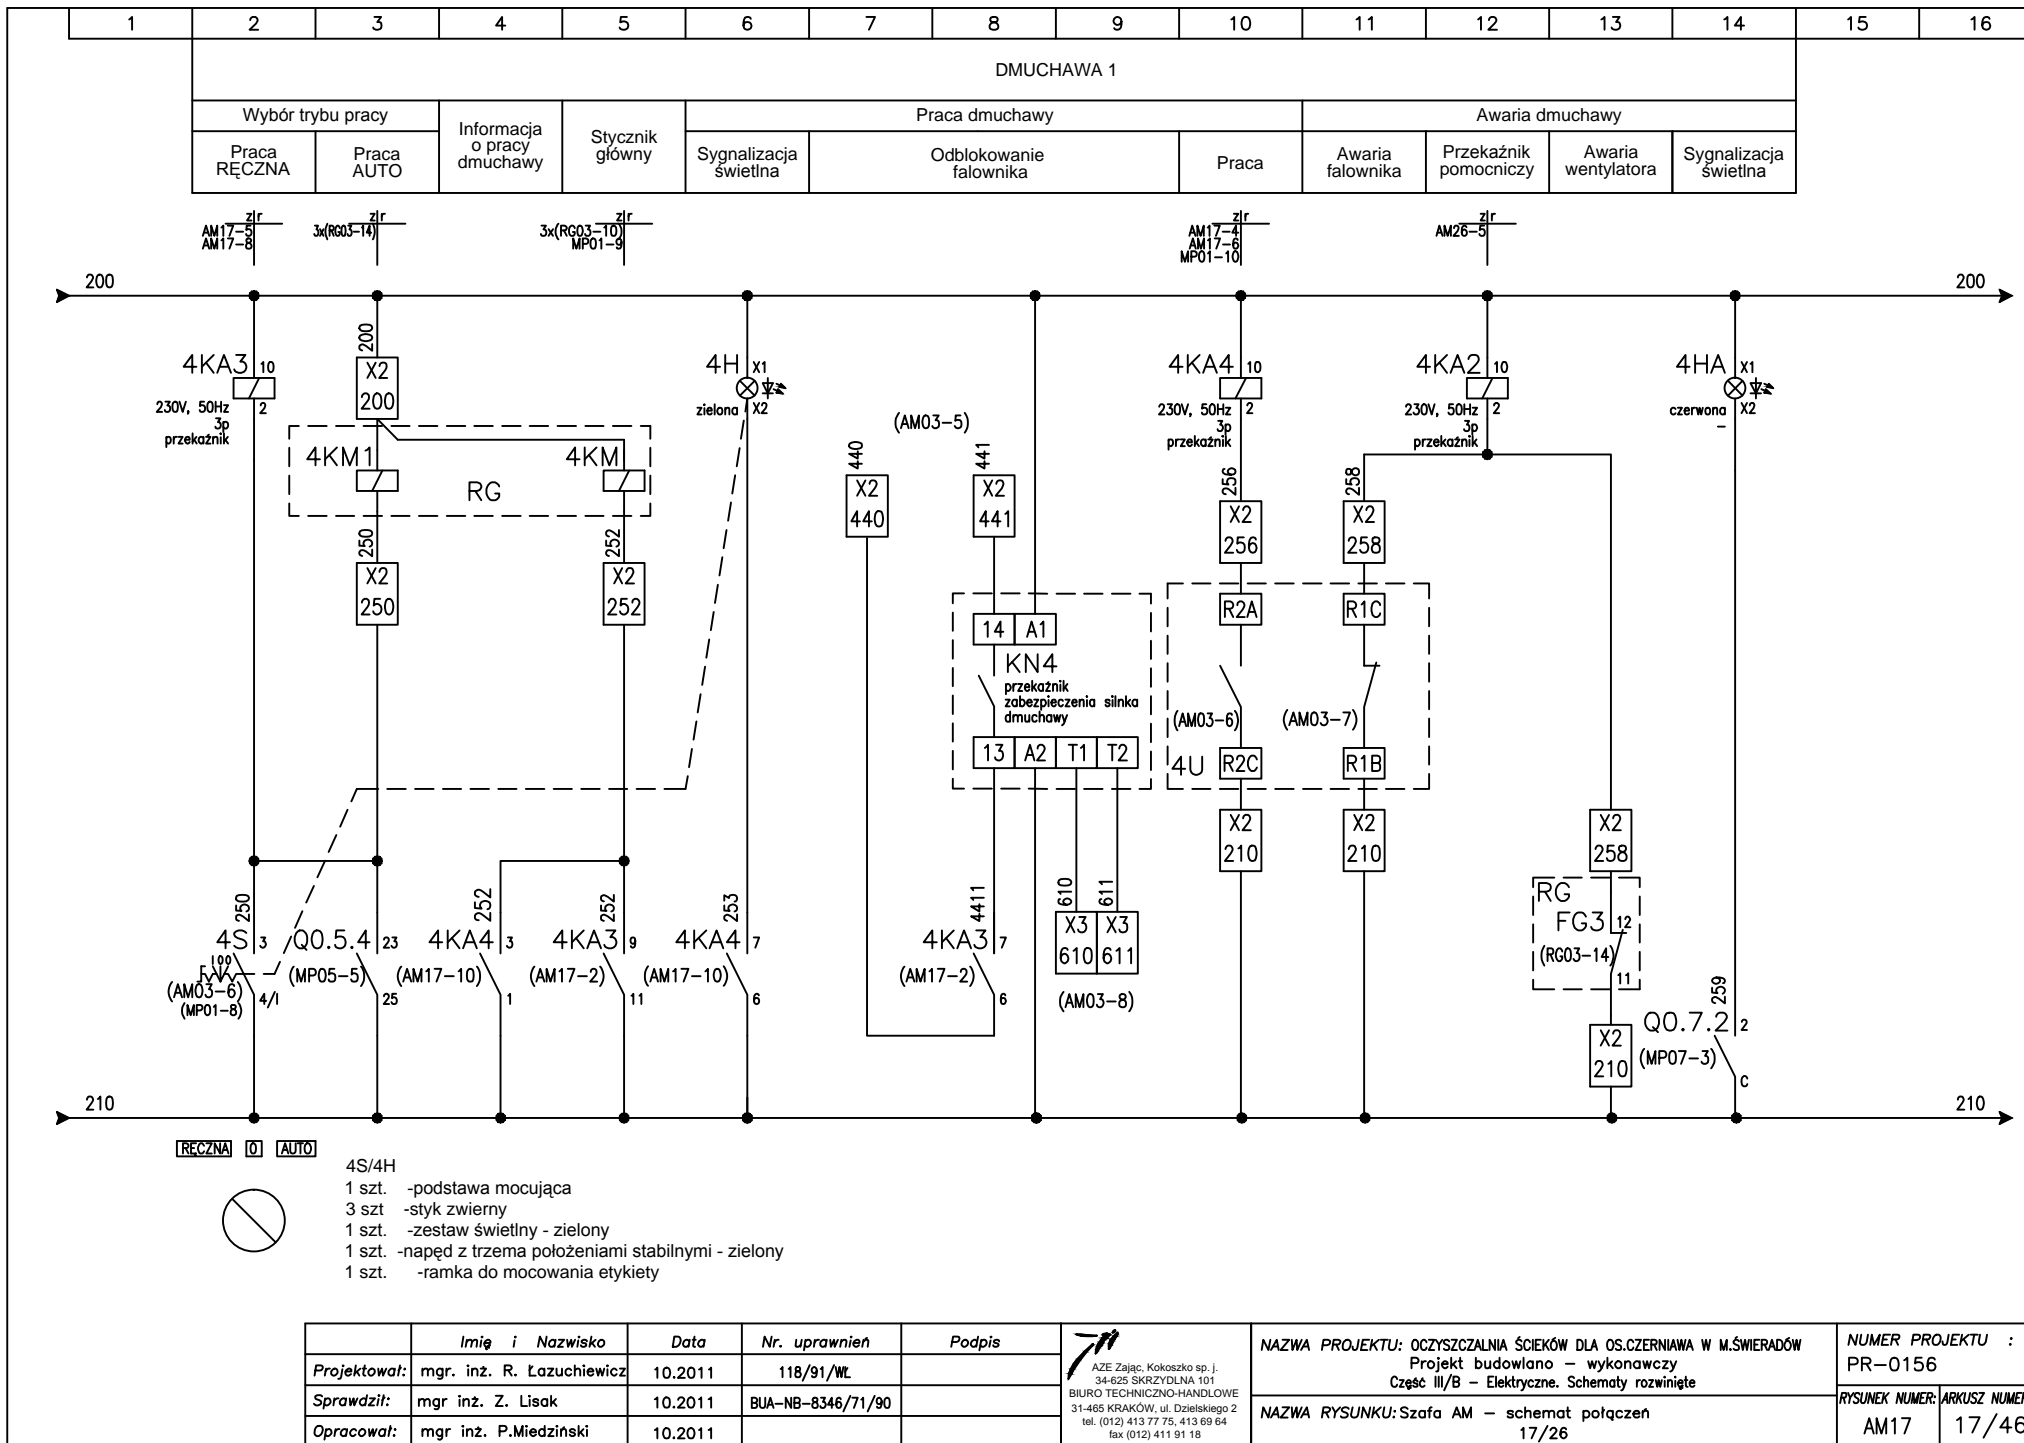

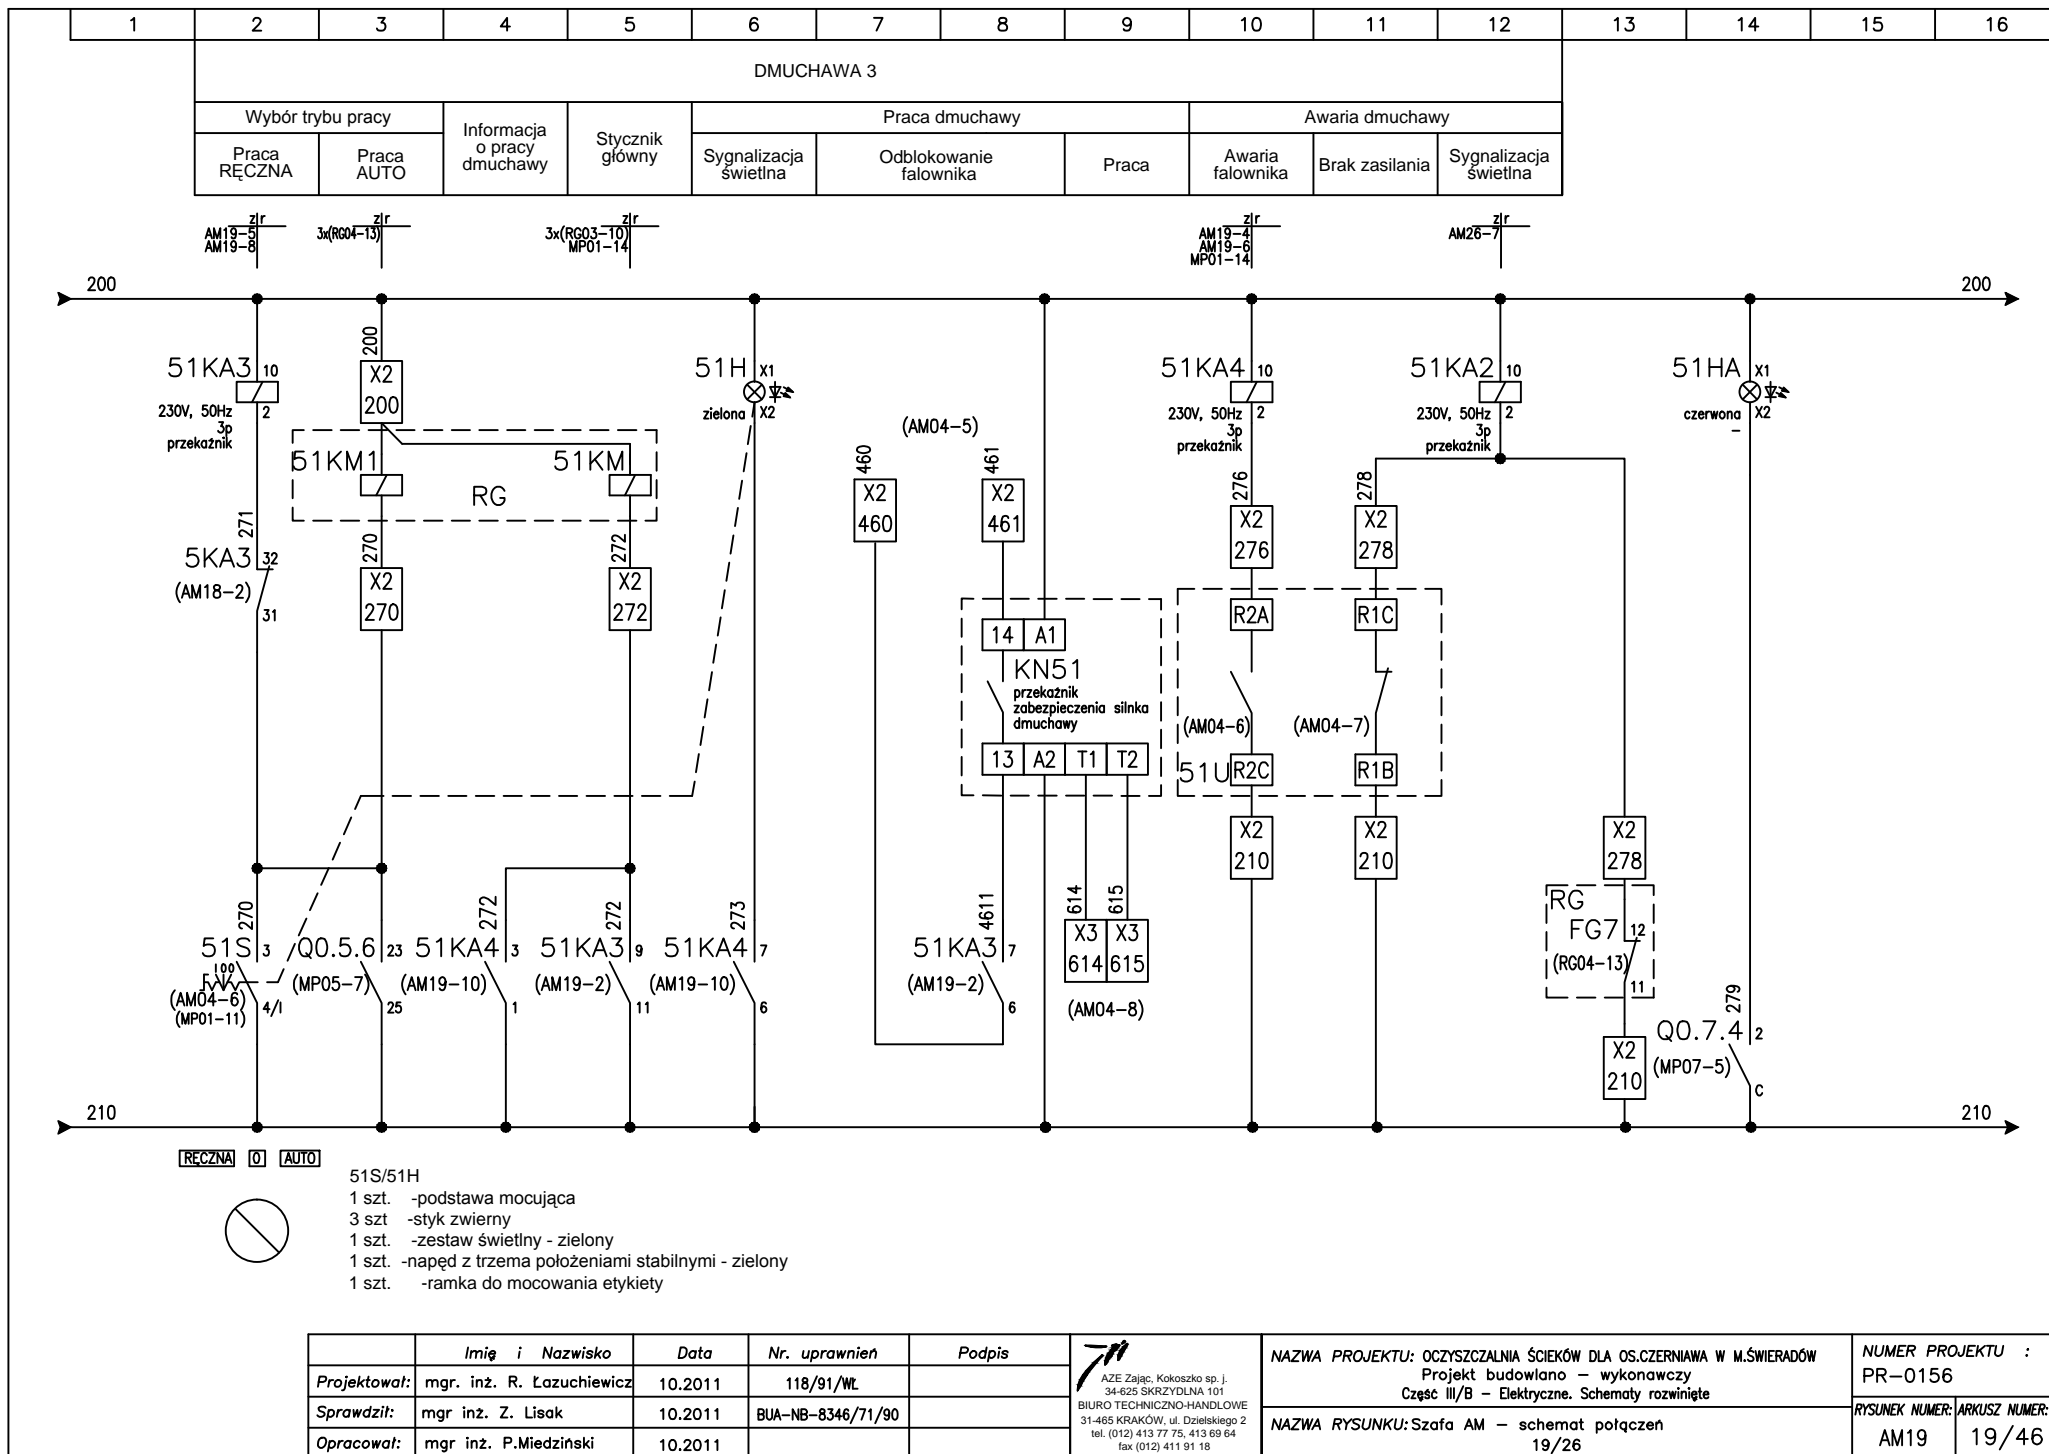


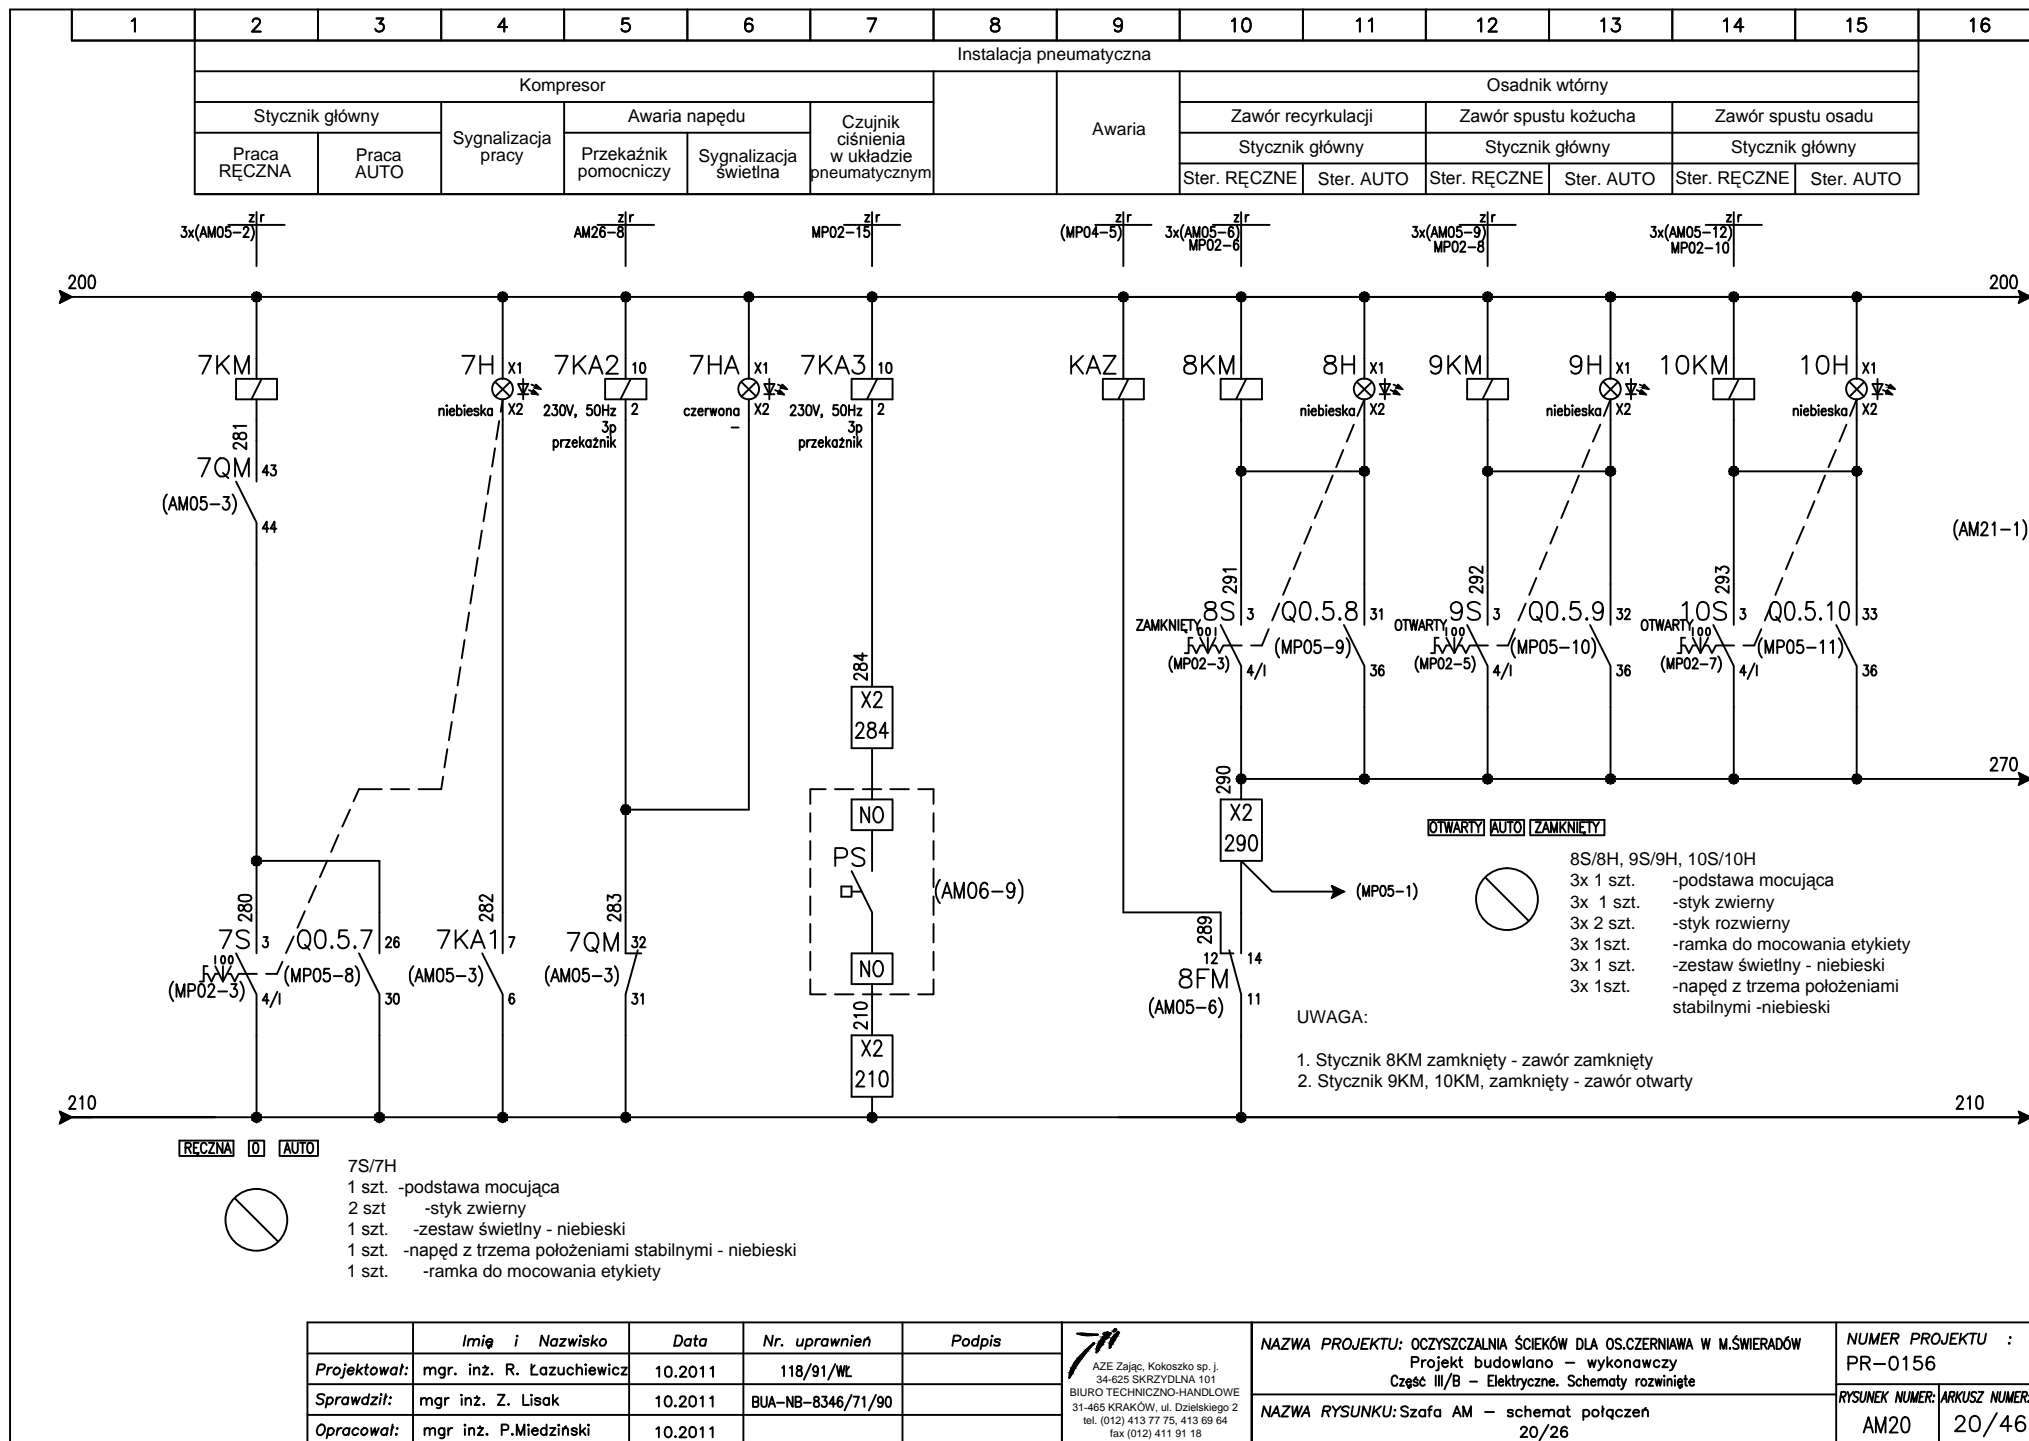


	Imię i Nazwisko	Data	Nr. uprawnień	Podpis	NAZWA PROJEKTU: Oczyszczalnia ścieków dla os. Czerniawa w m. Świeradów	NUMER PROJEKTU : PR-0156
Projektował:	mgr. inż. R. Łazuchiewicz	10.2011	118/91/WŁ		Projekt budowlany – wykonawczy	
Sprawdził:	mgr inż. Z. Lisak	10.2011	BUA-NB-8346/71/90		Część III/B – Elektryczne. Schematy rozwinęte	
Opracował:	mgr inż. P. Miedziński	10.2011			NAZWA RYSUNKU: Szafa AM – schemat połączeń	RYSUNEK NUMER: AM20
					20/26	ARKUSZ NUMER: 20/46

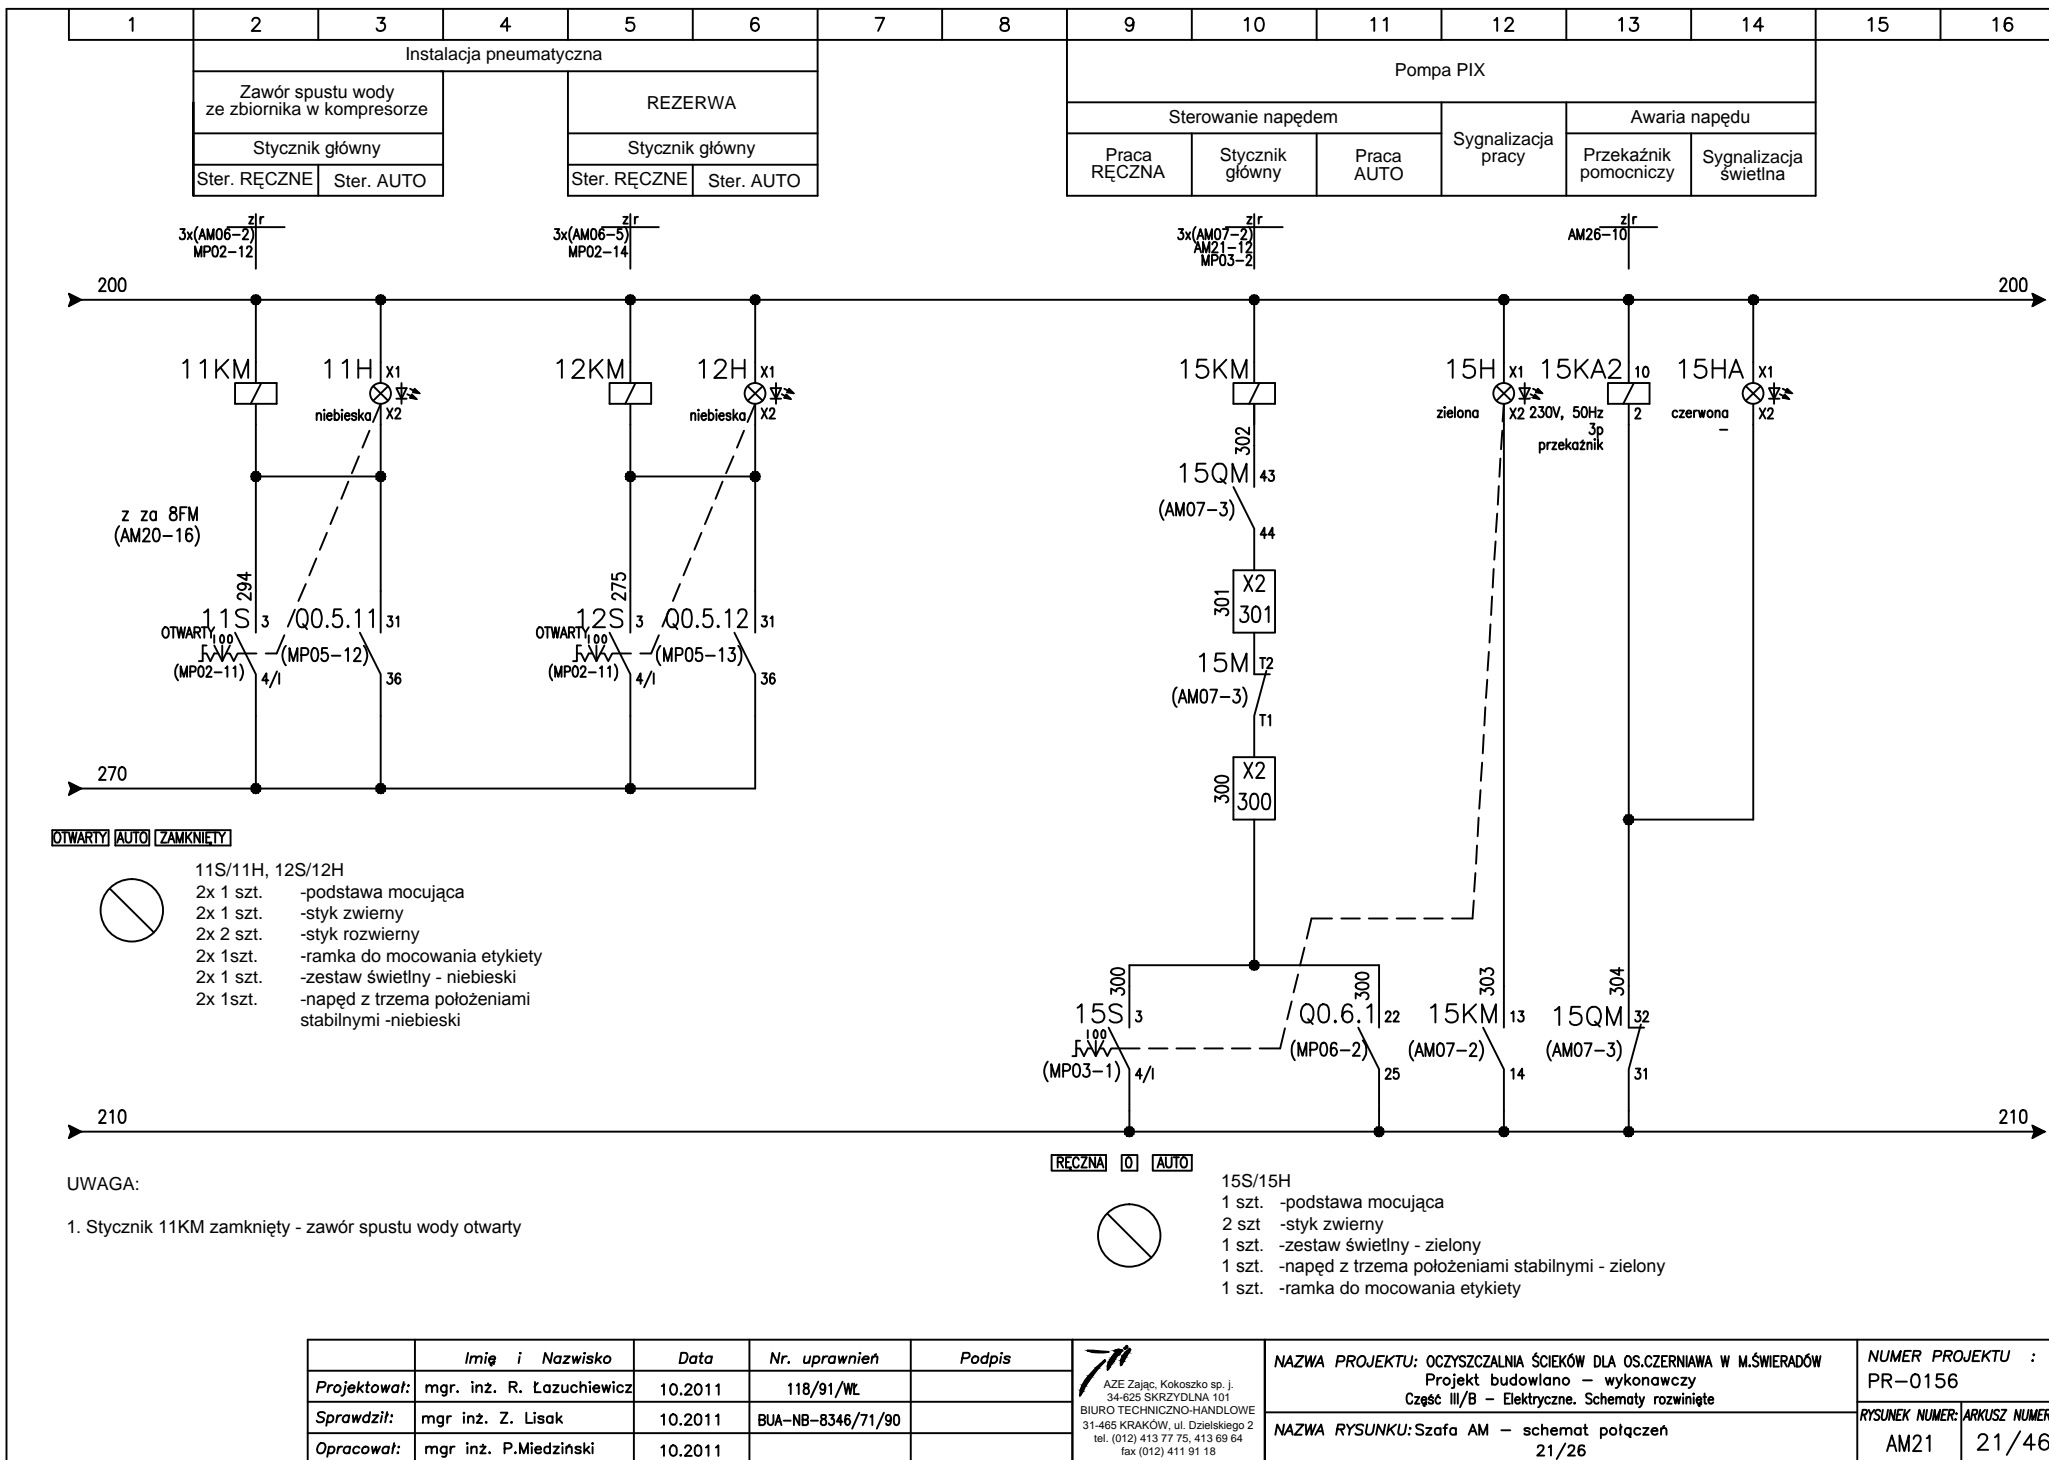


	Imię i Nazwisko	Data	Nr. uprawnień	Podpis		NAZWA PROJEKTU: OCZYSZCZALNIA ŚCIEKÓW DLA OS.CZERZANIWA W M.ŚWIERADÓW	NUMER PROJEKTU : PR-0156
Projektował:	mgr. inż. R. Łazuchiewicz	10.2011	118/91/WŁ		AZE Zając, Kokoszko sp. j. 34-625 SKRZYDLINA 101 BIURO TECHNICZNO-HANDLOWE 31-465 KRAKÓW, ul. Dzińskiego 2 tel. (012) 413 77 75, 413 69 64 fax (012) 411 91 18	Projekt budowlano – wykonawczy	
Sprawdził:	mgr inż. Z. Lisak	10.2011	BUA-NB-8346/71/90			Część III/B – Elektryczne. Schematy rozwinęte	
Opracował:	mgr inż. P.Miedziński	10.2011				NAZWA RYSUNKU: Szafa AM – schemat połączeń	RYSUNEK NUMER: AM21
						21/26	ARKUSZ NUMER: 21/46

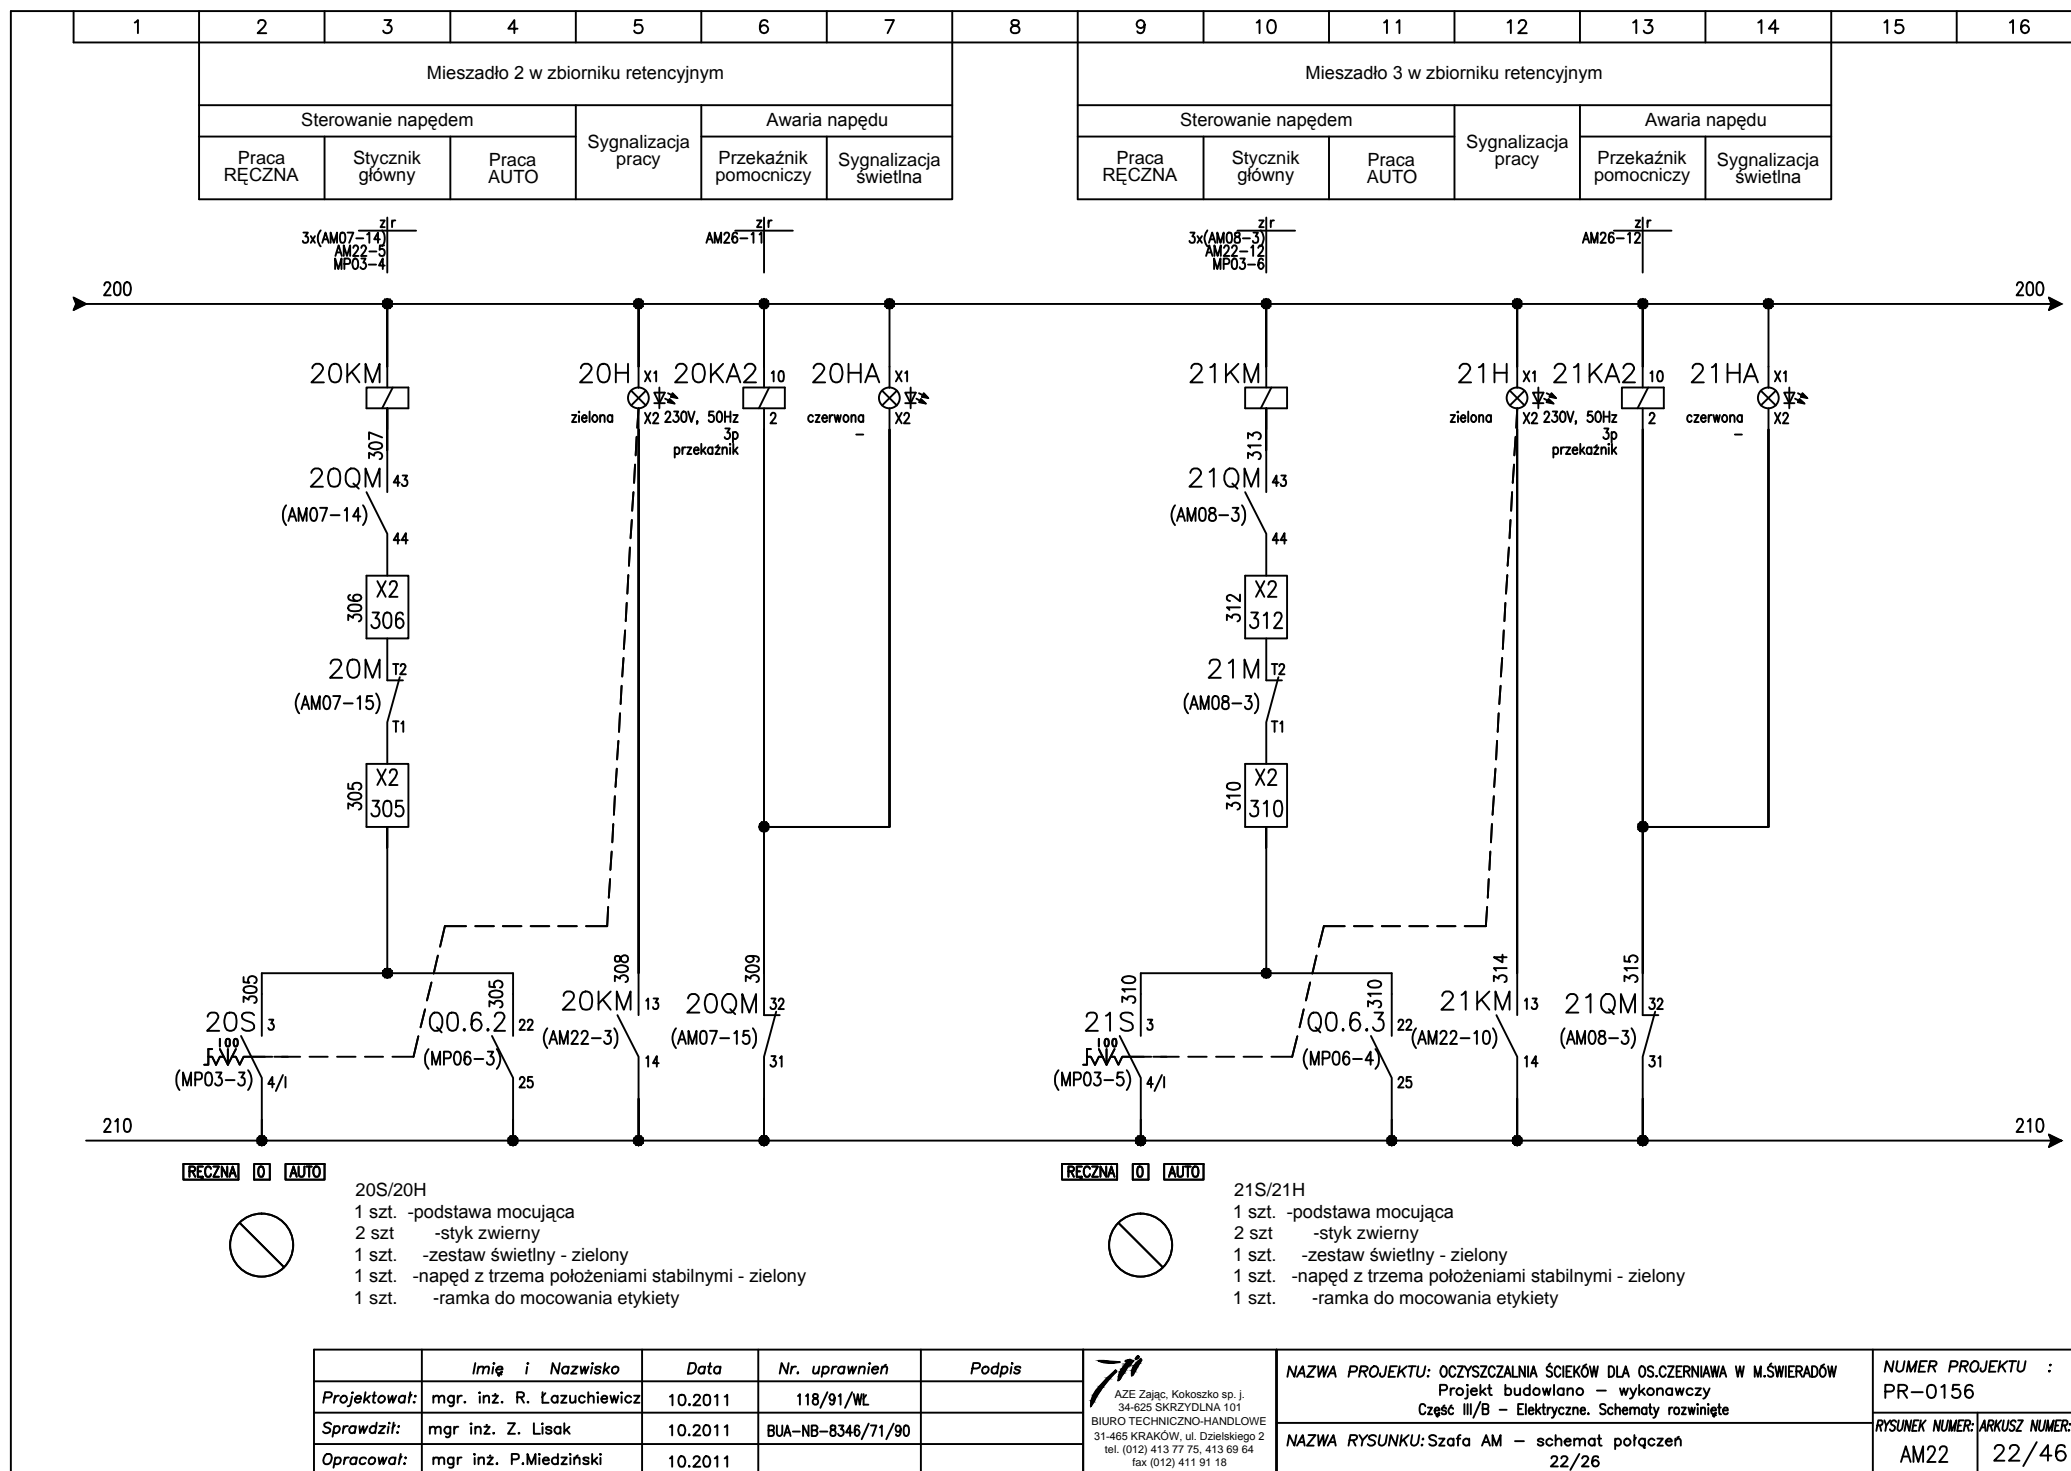


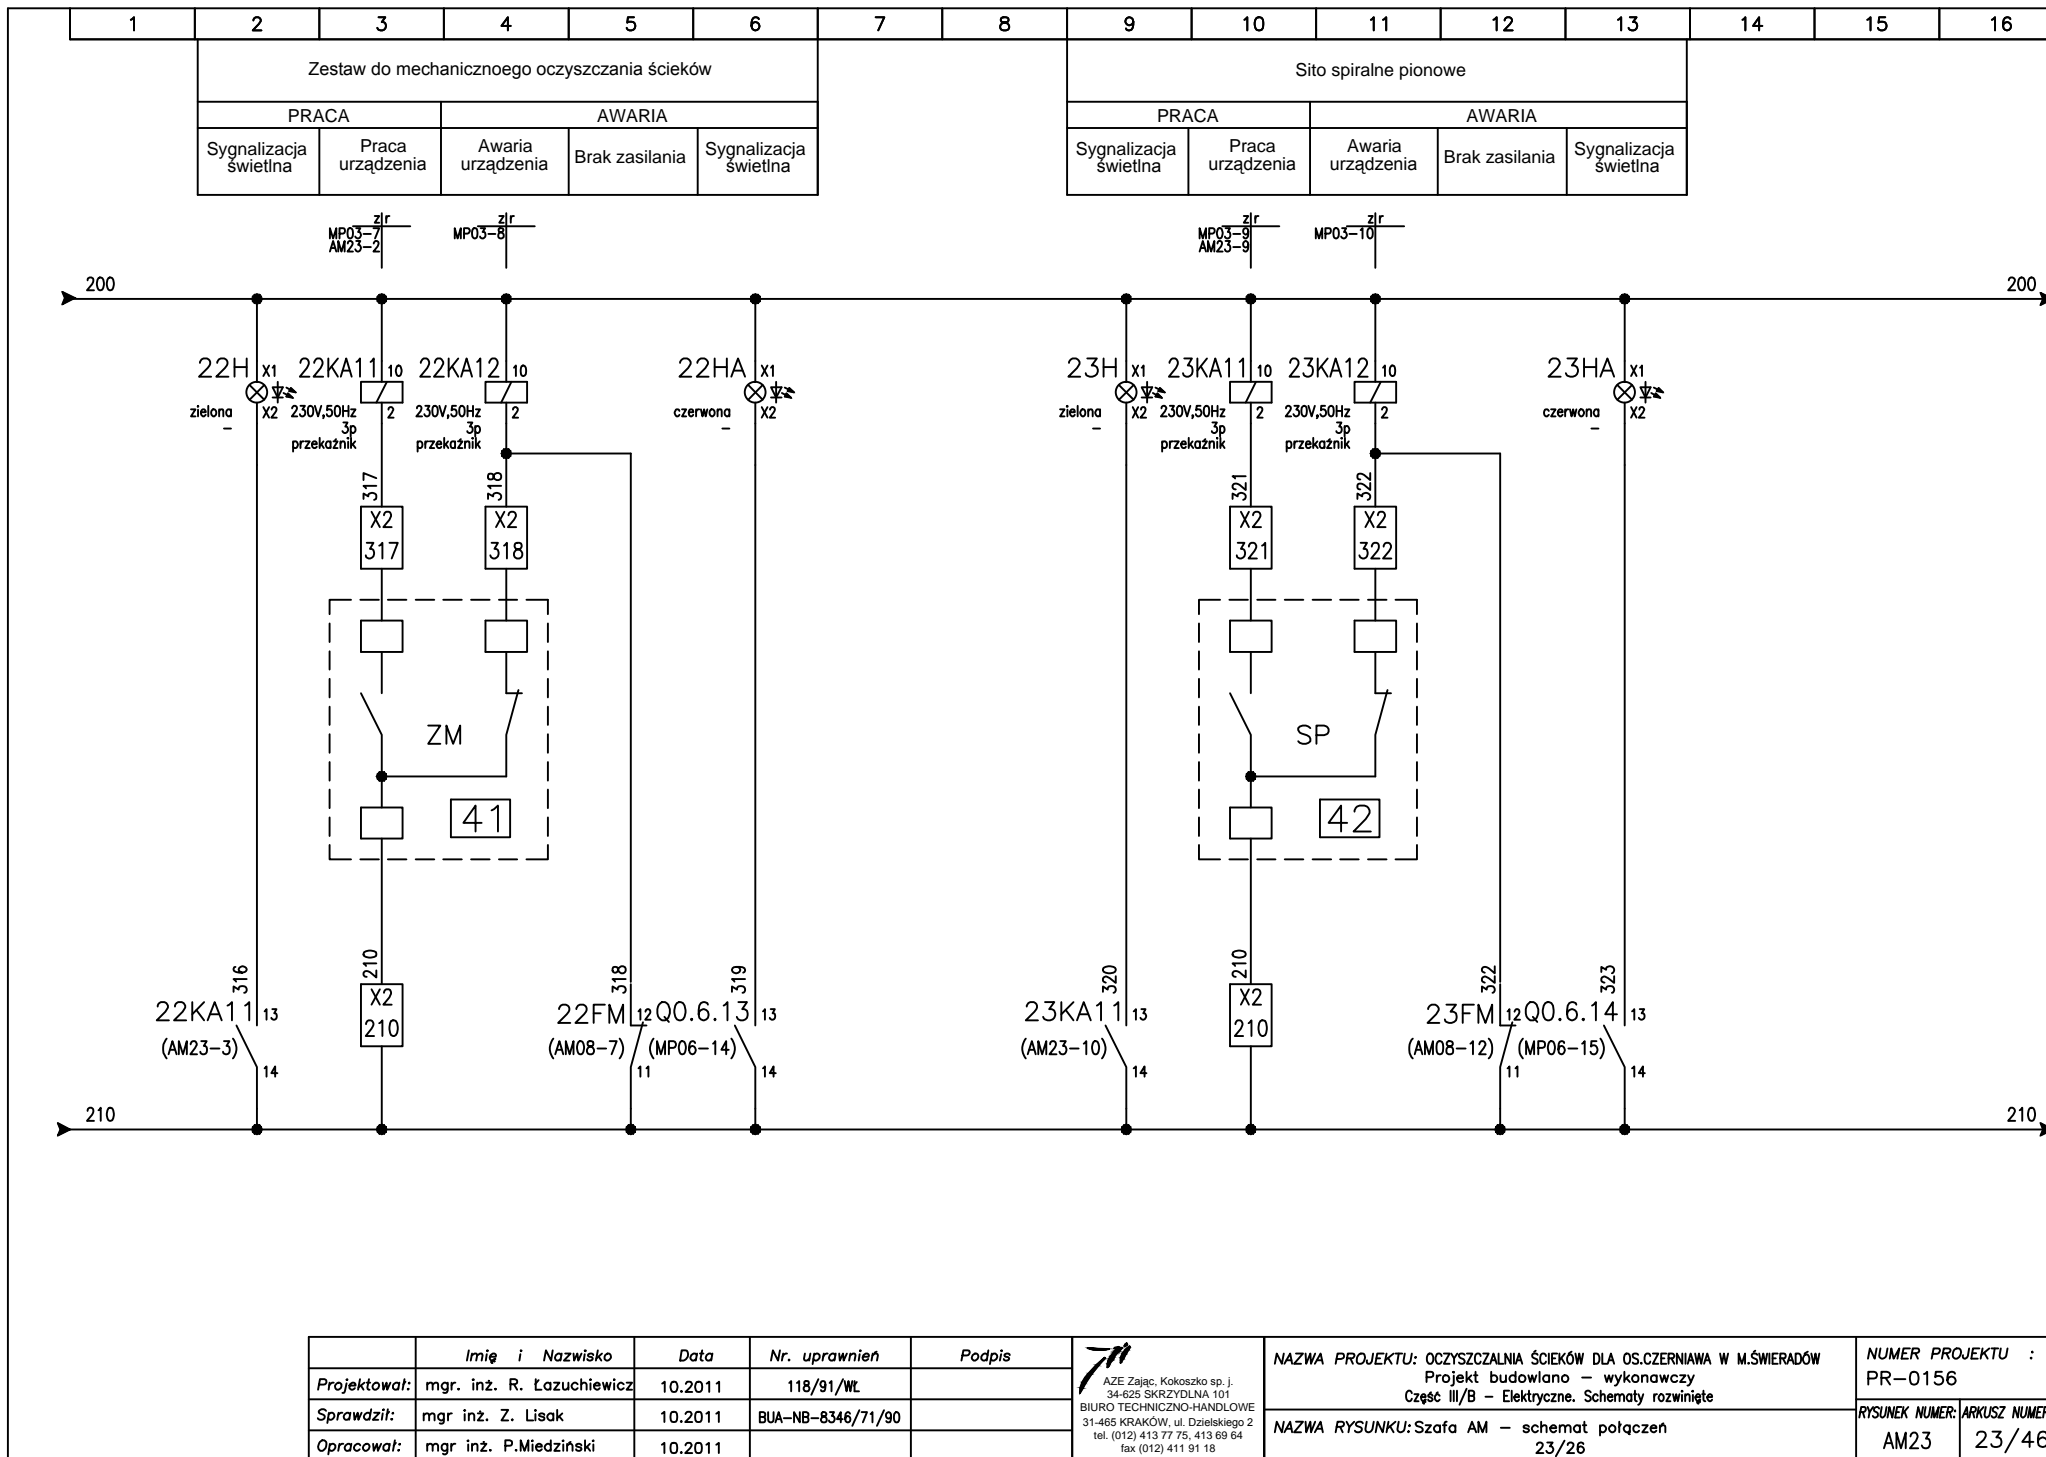

	Imię i Nazwisko	Data	Nr. uprawnień	Podpis	 AZE Zając, Kokoszko sp. j. 34-625 SKRZYDŁA 101 BIURO TECHNICZNO-HANDLOWE 31-465 KRAKÓW, ul. Dzińskiego 2 tel. (012) 413 77 75, 413 69 64 fax (012) 411 91 18	NAZWA PROJEKTU: OCZYSZCZALNIA ŚCIEKÓW DLA OS.CZERNIAWA W M.ŚWIERADÓW Projekt budowlano – wykonawczy Część III/B – Elektryczne. Schematy rozwinięte		NUMER PROJEKTU : PR-0156	
Projektował:	mgr. inż. R. Łazuchiewicz	10.2011	118/91/WŁ			NAZWA RYSUNKU: Szafa AM – schemat połączeń 23/26		RYSUNEK NUMER:	ARKUSZ NUMER:
Sprawił:	mgr inż. Z. Lisak	10.2011	BUA-NB-8346/71/90					AM23	23/46
Opracował:	mgr inż. P.Miedziński	10.2011							

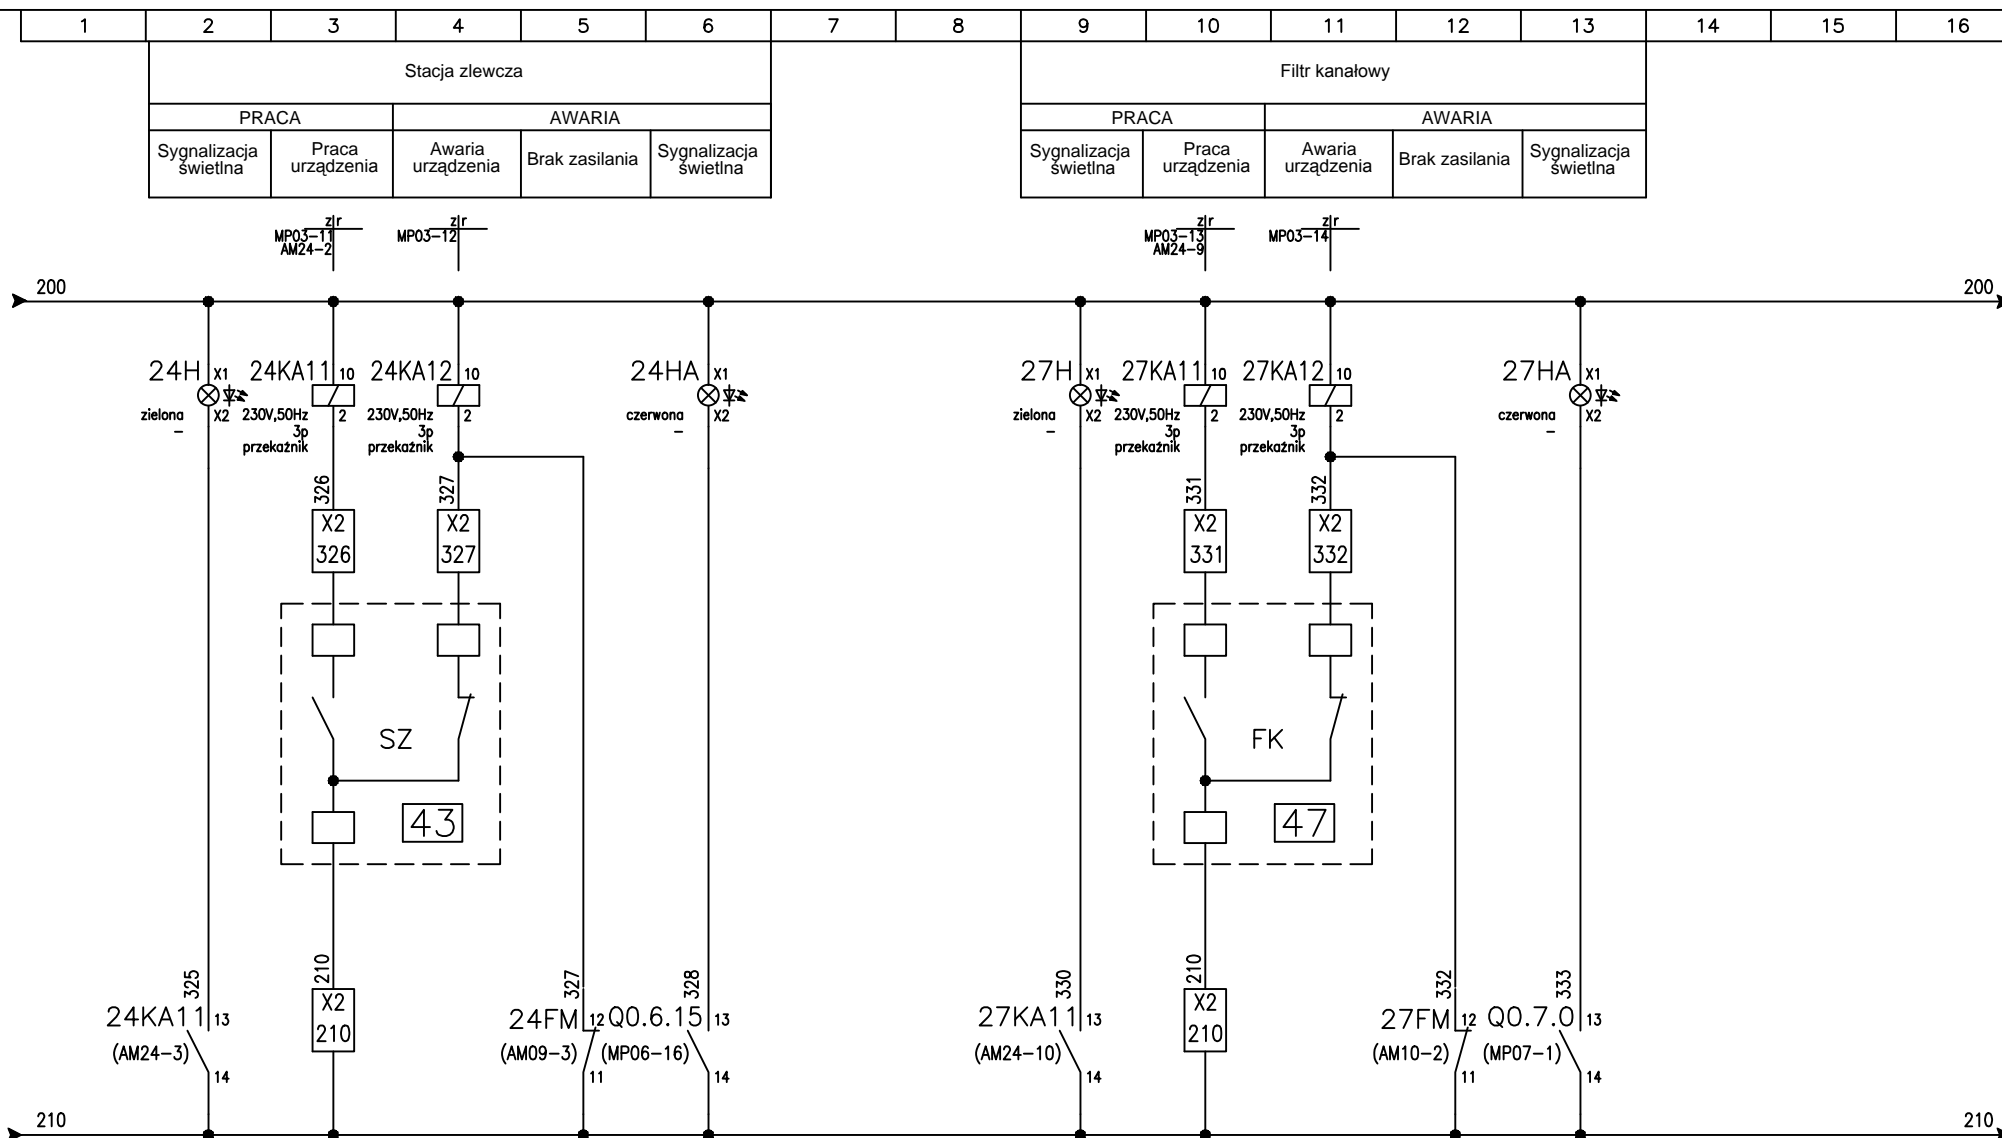

	Imię i Nazwisko	Data	Nr. uprawnień	Podpis	 AZE Zajac, Kokoszko sp. j. 34-625 SKRZYDLNA 101 BIURO TECHNICZNO-HANDLOWE 31-465 KRAKÓW, ul. Dzieskiego 2 tel. (012) 413 77 75, 413 69 64 fax (012) 411 91 18	NAZWA PROJEKTU: OCZYSZCZALNIA ŚCIEKÓW DLA OS.CZERNIAWA W M.ŚWIERADÓW Projekt budowlano – wykonawczy Część III/B – Elektryczne. Schematy rozwinęte		NUMER PROJEKTU : PR-0156	
Projektował:	mgr. inż. R. Łazuchiewicz	10.2011	118/91/WŁ			NAZWA RYSUNKU: Szafa AM – schemat połączeń 24/26		RYSUNEK NUMER: AM24 ARKUSZ NUMER: 24/46	
Sprawdził:	mgr inż. Z. Lisak	10.2011	BUA-NB-8346/71/90						
Opracował:	mgr inż. P.Miedziński	10.2011							

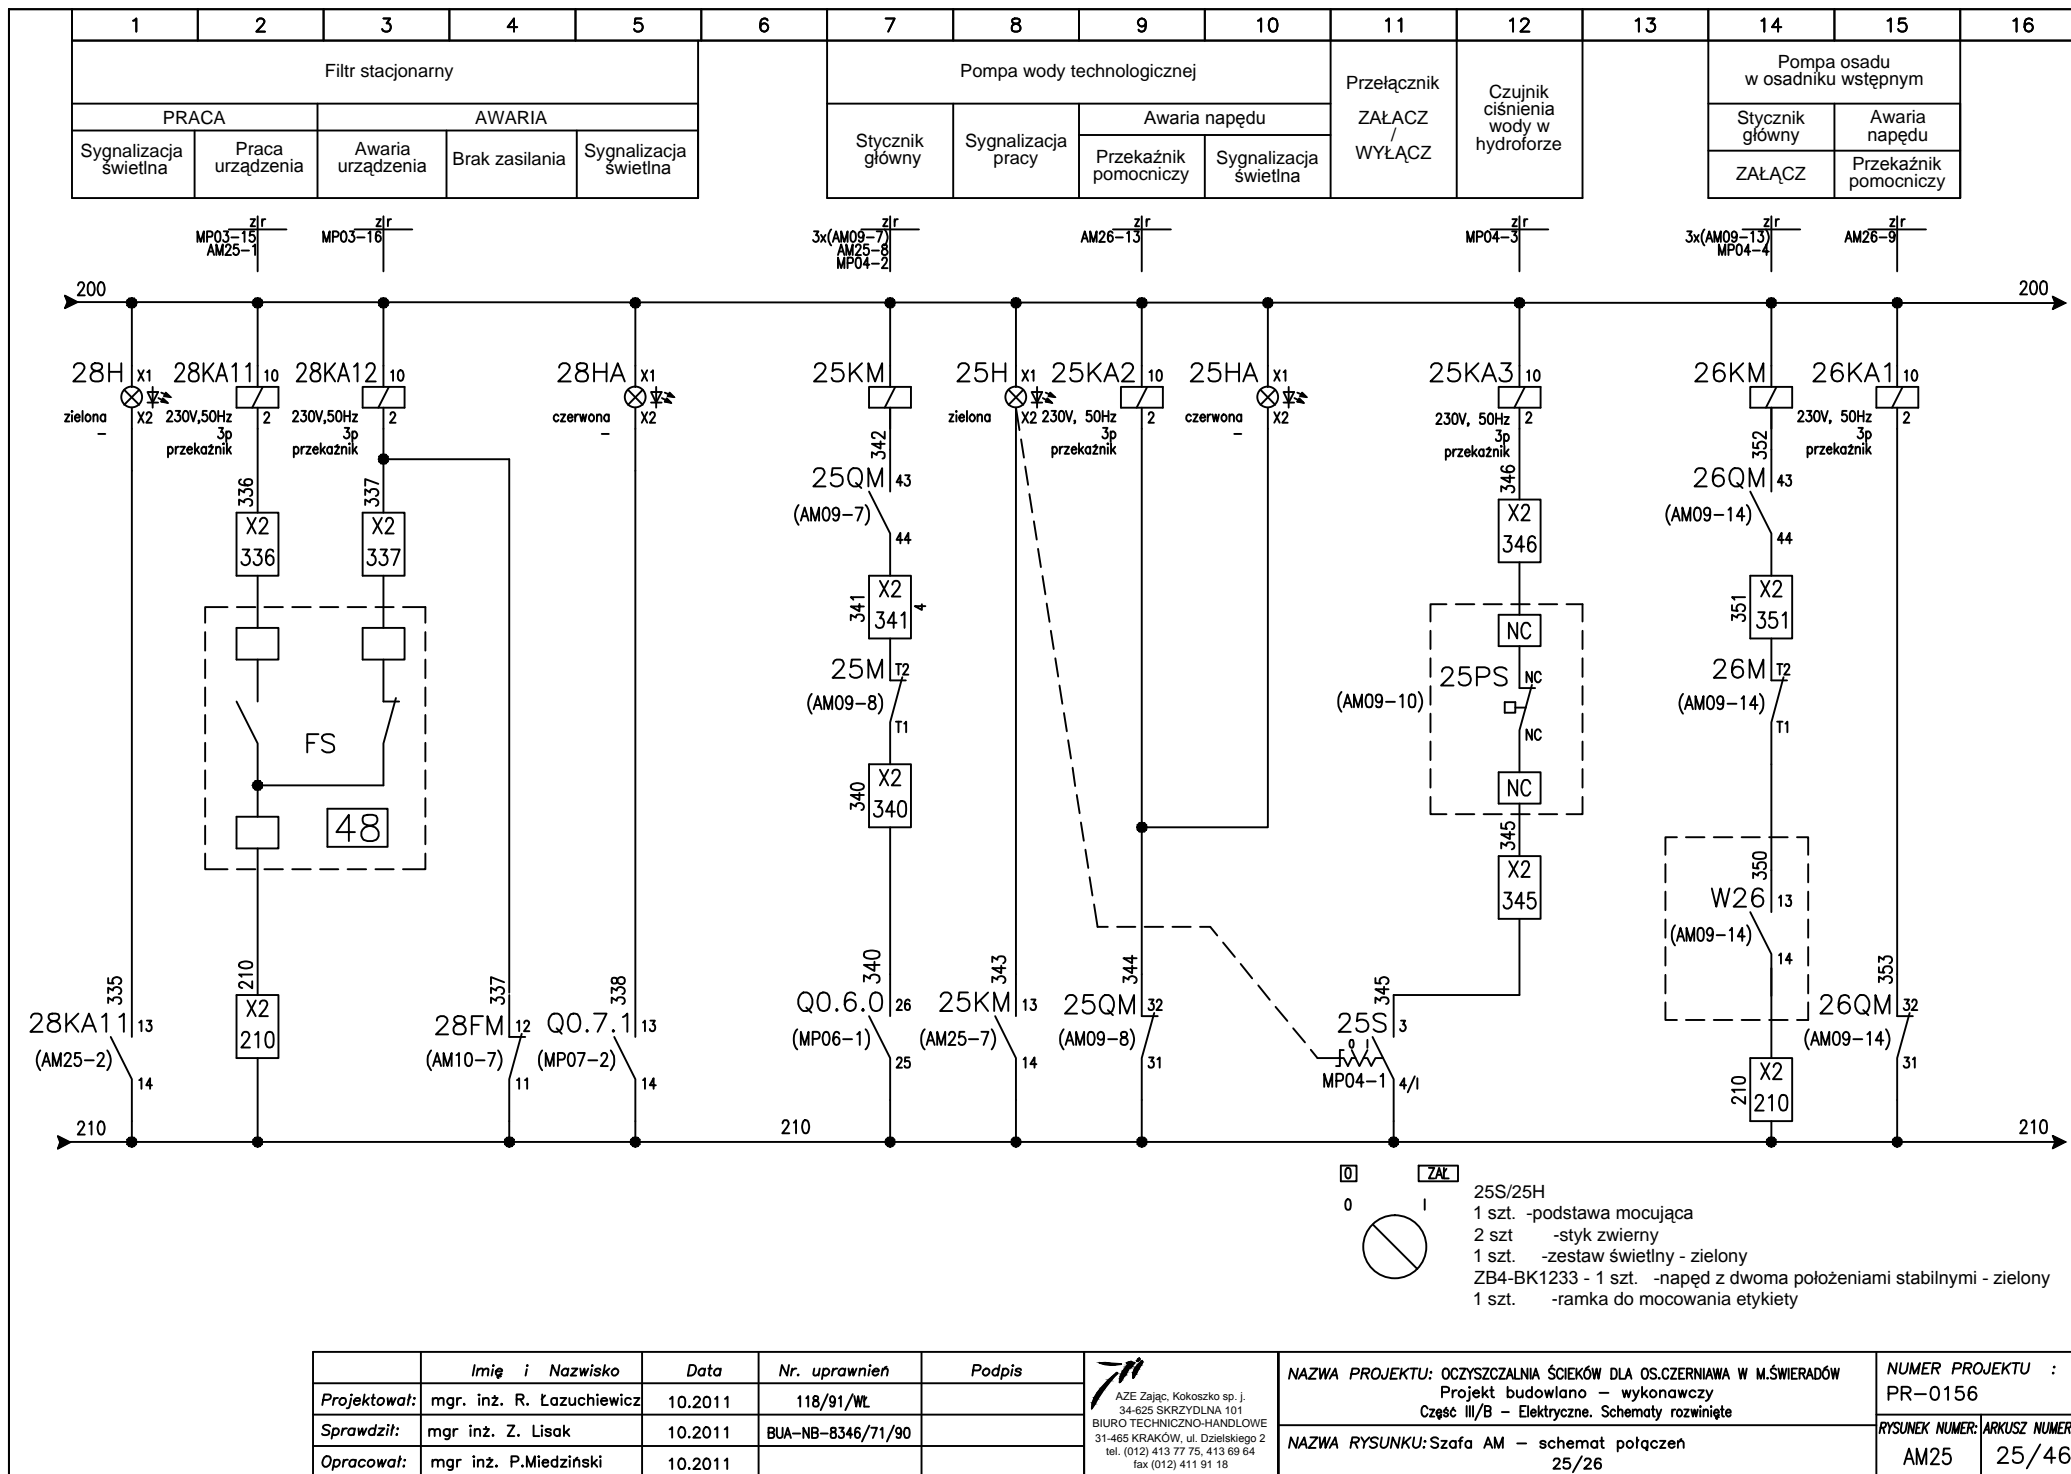

	Imię i Nazwisko	Data	Nr. uprawnień	Podpis
Projektował:	mgr. inż. R. Łazuchiewicz	10.2011	118/91/WŁ	
Sprawdził:	mgr inż. Z. Lisak	10.2011	BUA-NB-8346/71/90	
Opracował:	mgr inż. P.Miedziński	10.2011		

AZE Zajac, Kokoszko sp. j.
 34-625 SKRZYDŁA 101
 BIURO TECHNICZNO-HANDLOWE
 31-465 KRAKÓW, ul. Działyńskiego 2
 tel. (012) 413 77 75, 413 69 64
 fax (012) 411 91 18

NAZWA PROJEKTU: OCZYSZCZALNIA ŚCIEKÓW DLA OS.CZERNIAWA W M.ŚWIERADÓW Projekt budowlano – wykonawczy Część III/B – Elektryczne. Schematy rozwinęte		NUMER PROJEKTU : PR-0156	
NAZWA RYSUNKU: Szafa AM – schemat połączeń 25/26		RYSUNEK NUMER: AM25	ARKUSZ NUMER: 25/46


1	2	3	4	5	6	7	8	9	10	11	12	13	14	15	16
AWARIA. ZABEZPIECZENIA TERMICZNE NAPĘDÓW															
Zbiornik retencyjny		Pompa recyrkulacji	Mieszadło komory anoksydacyjnej	Dmuchawa 1	Dmuchawa 2	Dmuchawa 3	Kompresor	Pompa osadu z osadnika wstępnego	Pompa PIX	Mieszadło 2	Mieszadło 3	Pompa wody technologicznej			
Pompa 1	Pompa 2														

zlr
MP02-16

200

200

KA1 10
230V, 50Hz
3p
przełącznik

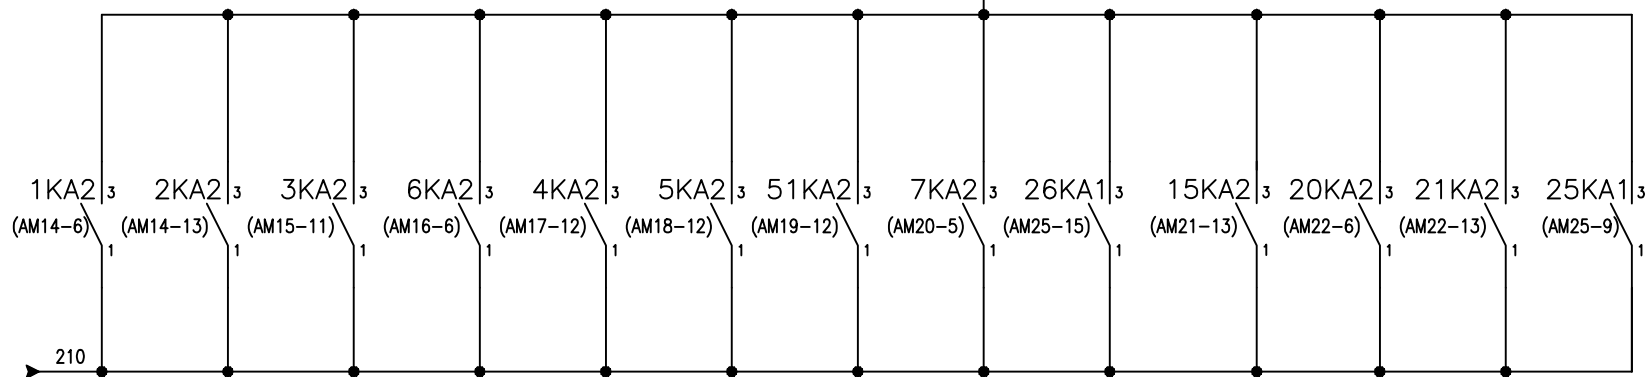

	Imię i Nazwisko	Data	Nr. uprawnień	Podpis	 AZE Zając, Kokoszko sp. j. 34-625 SKRZYDŁA 101 BIURO TECHNICZNO-HANDLOWE 31-465 KRAKÓW, ul. Dzińskiego 2 tel. (012) 413 77 75, 413 69 64 fax (012) 411 91 18	NAZWA PROJEKTU: OCZYSZCZALNIA ŚCIEKÓW DLA OS.CZERNIAWA W M.ŚWIERADÓW Projekt budowlano – wykonawczy Część III/B – Elektryczne. Schematy rozwinięte		NUMER PROJEKTU : PR-0156	
Projektował:	mgr inż. R. Łazuchiewicz	10.2011	118/91/WŁ			NAZWA RYSUNKU: Szafa AM – schemat połączeń 26/26		RYSUNEK NUMER:	ARKUSZ NUMER:
Sprawdził:	mgr inż. Z. Lisak	10.2011	BUA-NB-8346/71/90					AM26	26/46
Opracował:	mgr inż. P.Miedziński	10.2011							