


PRZEKRÓJ KONSTRUKCYJNY B - B

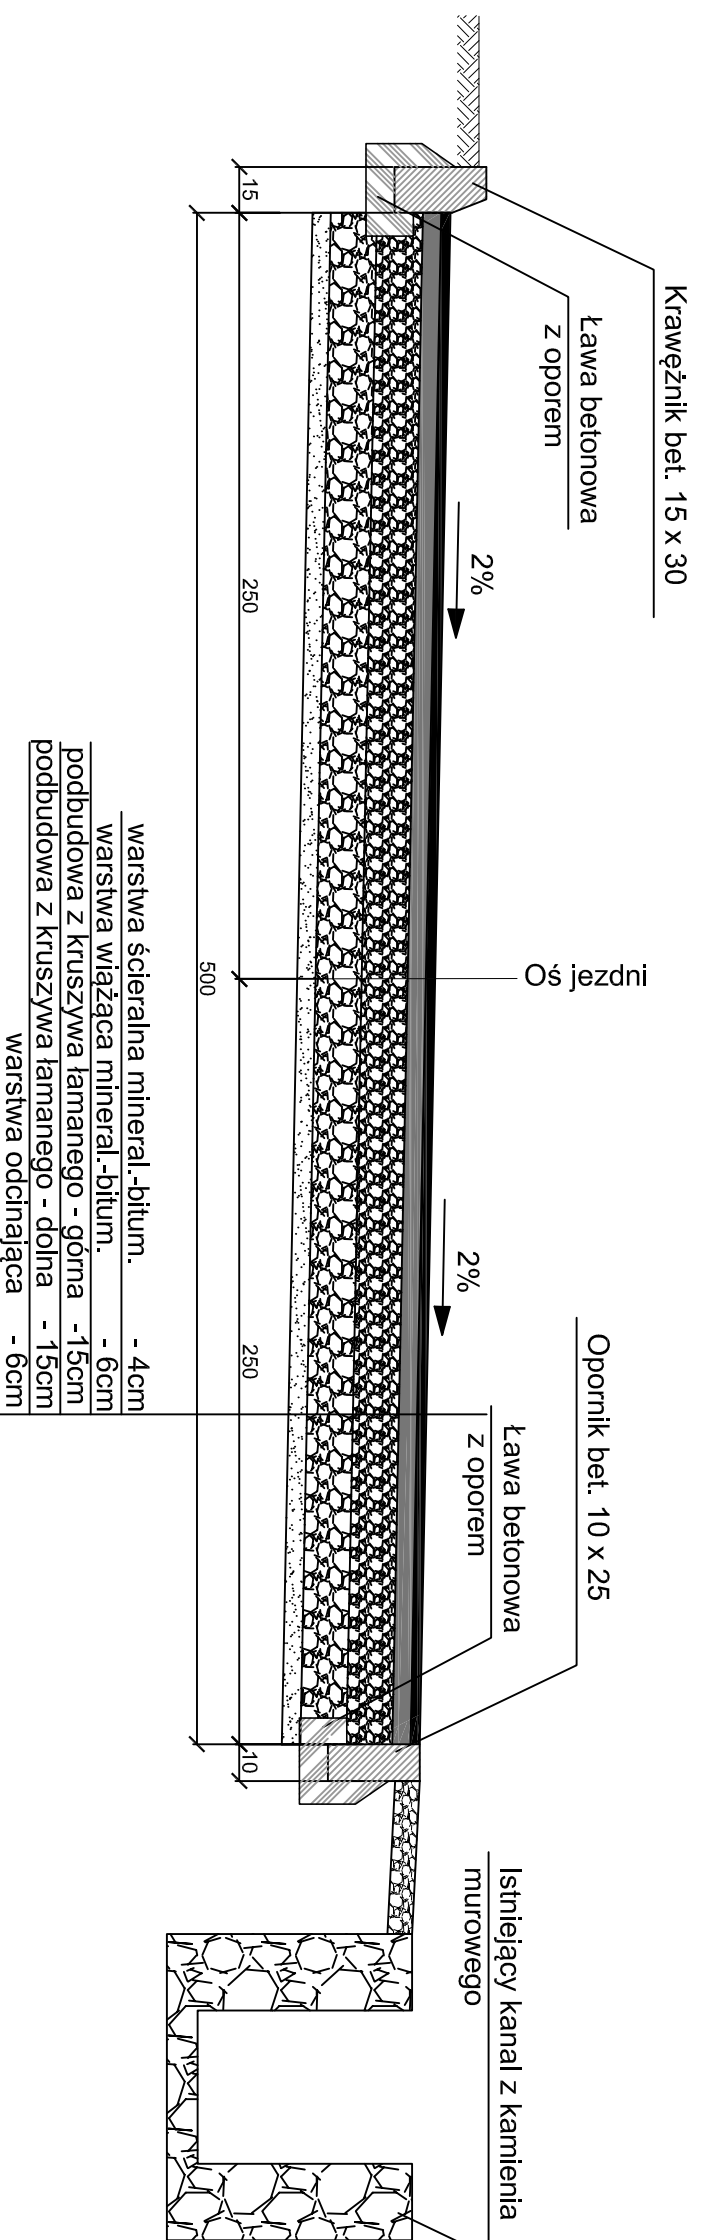

<p style="text-align: center;"><i>Biurowo Projektów i Usług Budownictwa</i> AJD PROJEKT 59-820 Lesna, ul. Kosciuszki 5/2A</p>		
<p>TEMAT/OBIEKT/ADRES: Odbudowa nawierzchni drogi wraz z systemem odwodnienia ulica Lipowa km 0+000 + 0+340 w Świeradowie Zdroju.</p>		
TYTUŁ RYS.	PRZEKRÓJ KONSTRUKCYJNY B - B	NR RYS. 3
INWESTOR	Gmina Miejska Świeradów-Zdrój ul. 11-go Listopada 35, 59-850 Świeradów Zdrój	Podpis:
PROJEKTANT	MGR inż. JERZY DEC NR UPR.:1496/866/2285/9164/005/03, DOŚ/MW/0165/01.	SKALA: 1:25
ASYSTENT PROJEKTANTA	Piotr Dec	Data opracowania: Lipiec 2012r.