


PRZEKRÓJ KONSTRUKCYJNY D - D

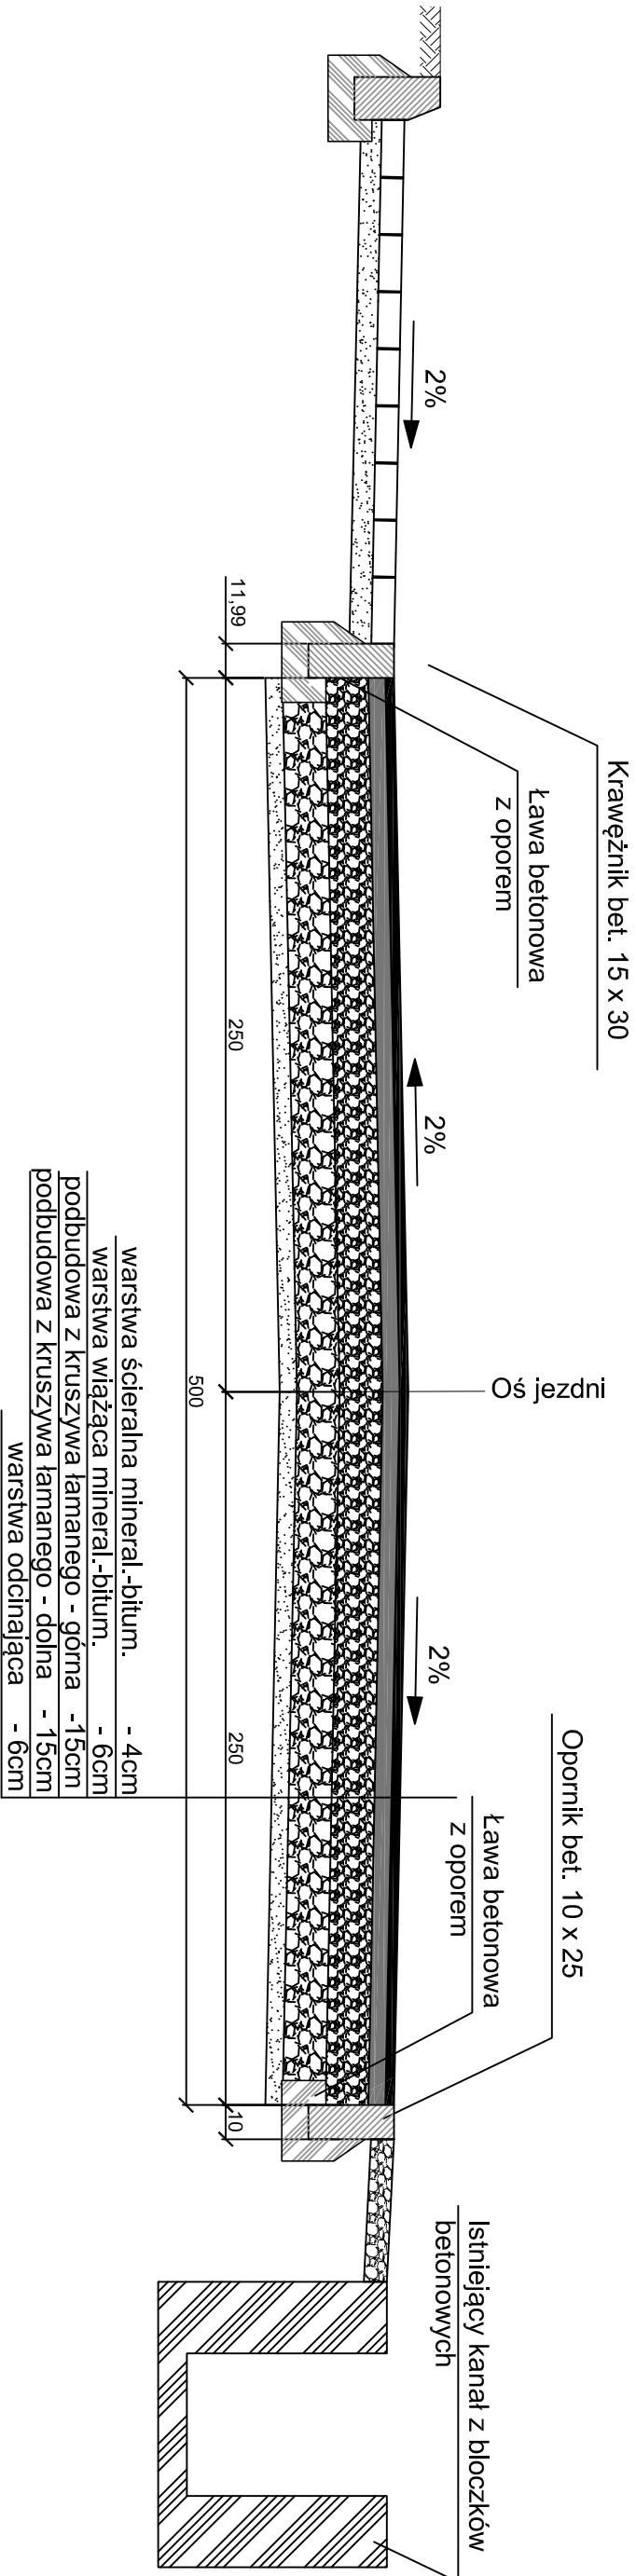

Biurowy Projekt i Usług Budownictwa			
AUD PROJEKT			
59-820 Lesna, ul. Kościuszki 5/2A			
TEMAT/OBIEKT/ADRES:			
Odbudowa nawierzchni drogi wraz z systemem odwodnienia ulica Lipowa km 0+000 + 0+340 w Świeradowie Zdroju.			
TYTUŁ RYS.	PRZEMIAN KONSTRUKCYJNY D – D		
INWESTOR	Gmina Miejska Świeradów–Zdrój ul. 11-go Listopada 35, 59-850 Świeradów Zdrój		NR RYS: 5
PROJEKTANT	MGR inż. JERZY DEC NR UPR.:1496/86/2285/91-64/DOŚ/03, DOŚ/MM/0165/01.	Podpis:	SKALA: 1:25
ASISTENT PROJEKTANTA	Piotr Dec	Podpis:	Data opracowania: Lipiec 2012r.