

Szczegół D

Odwodnienie liniowe do
naprawy L=5,2mb


Kostka betonowa 45,0 m2


Opaska wokół drzewa z kostki granitowej 9/11cm

Odcięcie asfaltu do kostki bet. opornikiem bet.
12x30cm L=24,0mb

PCV200
L=2,0mb
imin=1,5%

Przepust do oczyszczenia L=11,0mb

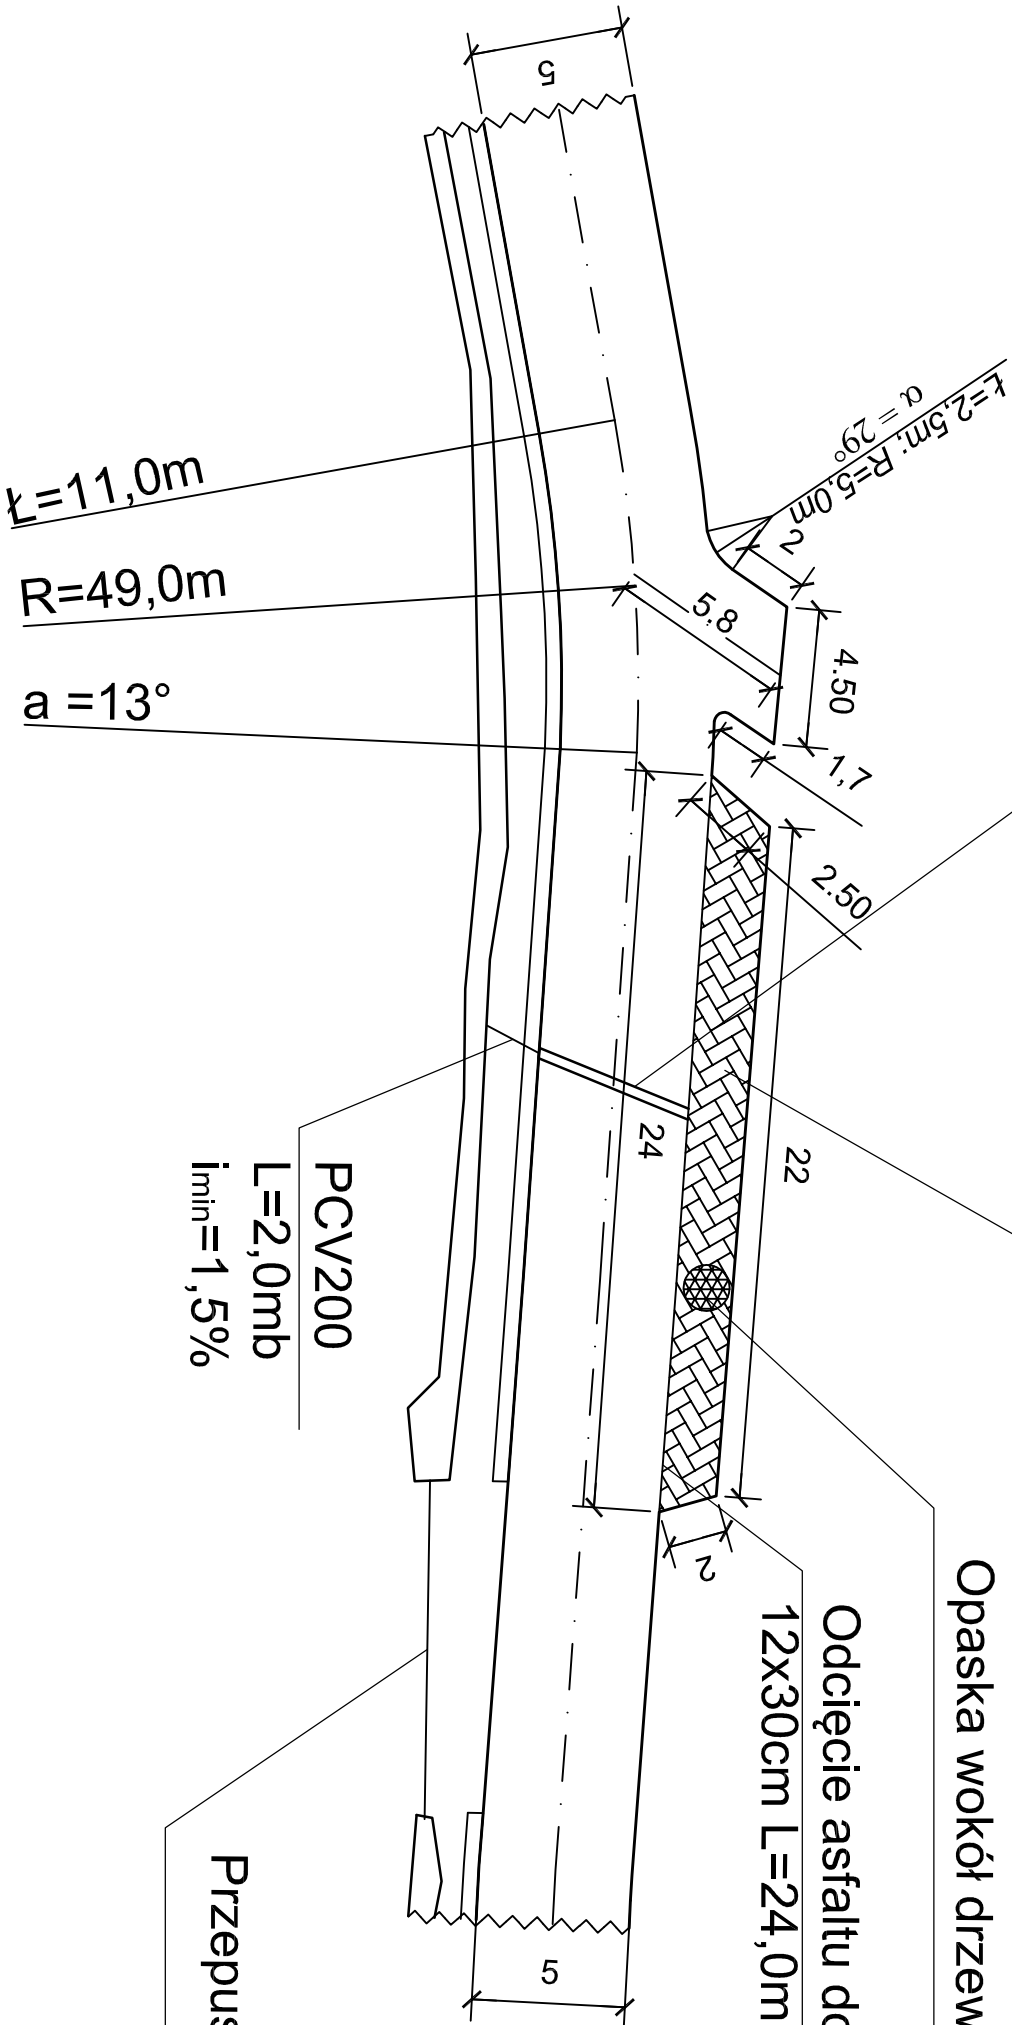

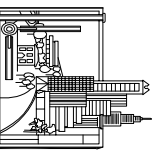Biurowie Projektów i Usług Budownictwa AID PROJEKT 59–820 Lesna, ul. Kosciuszki 5/2A			
TEMAT/OBIEKT/ADRES: Odbudowa nawierzchni drogi wraz z systemem odwodnienia ulica Lipowa km 0+000 + 0+340 w Świeradowie Zdroju.			
TYTUŁ RYS.	SZCZEGÓŁ D		NR RYS.: 8
INWESTOR	Gmina Miejska Świeradów-Zdrój ul. 11-go Listopada 35, 59–650 Świeradów Zdrój		
PROJEKTANT	MGR inż. JERZY DEC NR UPR.: 1496/86/2285/91/64/DOŚ/03, DOŚ/MM/0165/01.	Podpis:	SKALA: 1:250
ASYSTENT PROJEKTANTA	PIOTR DEC	Podpis:	Data opracowania: Lipiec 2012r