

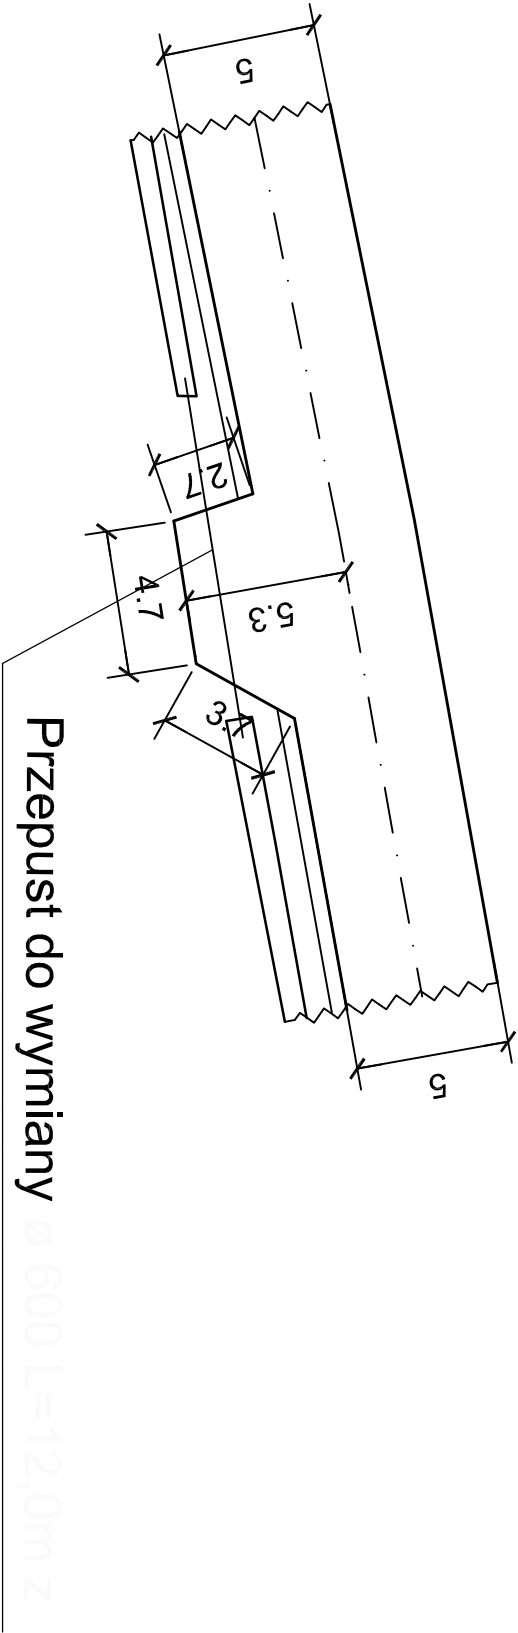


Szczegół C

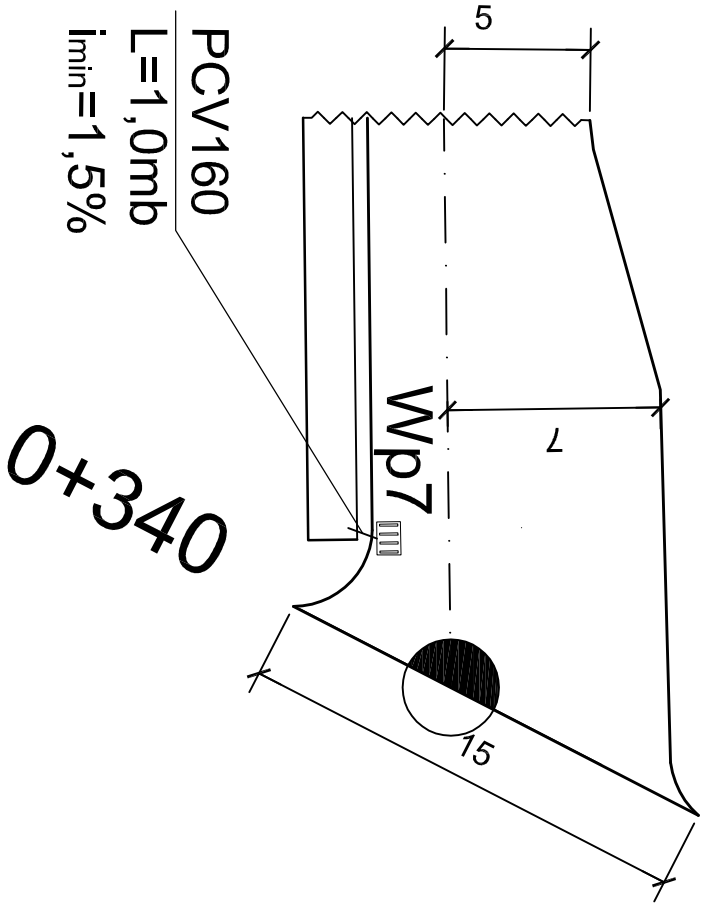

Szczegół E

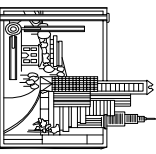

Biurowy Projekt i Usług Budownictwa AUD PROJEKT 59-820 Lesna, ul. Kościuszki 5/2A				
TEMAT/OBIEKT/ADRES: Odbudowa nawierzchni drogi, wraz z systemem odwodnienia ulica Lipowa km 0-000 + 0+340 w Świeradowie Zdroju.				
TYTUŁ RYS.	SZCZEGÓŁY C, E			NR RYS: 9
INWESTOR	Gmina Miejska Świeradów-Zdrój ul. 11-go Listopada 35, 59-650 Świeradów Zdrój			SKALA: 1:250
PROJEKTANT	MGR inż. ERZYT DEC NR UPR.: 1496/86/2285/91/64/DOŚ/03, DOŚ/MM/0165/01.	Podpis:		
ASISTENT PROJEKTANTA	PIOTR DEC	Podpis:	Data opracowania: Lipiec 2012r	