

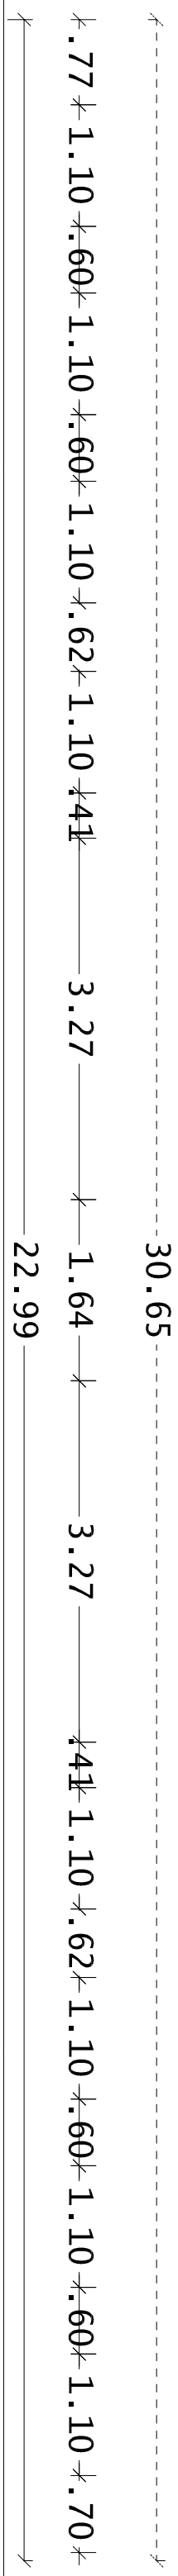


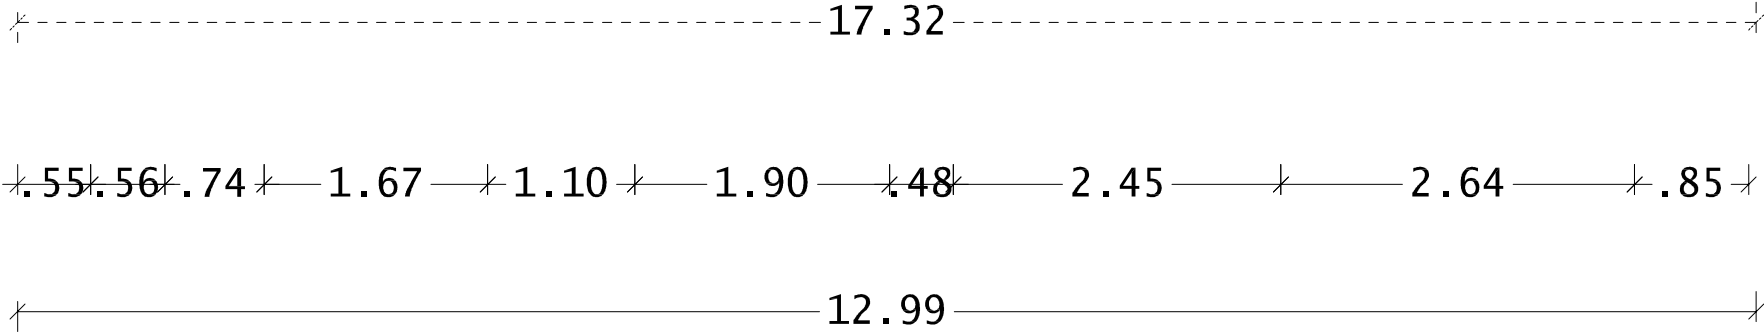

Wymiar makiety  
Wymiar  
rzeczywisty

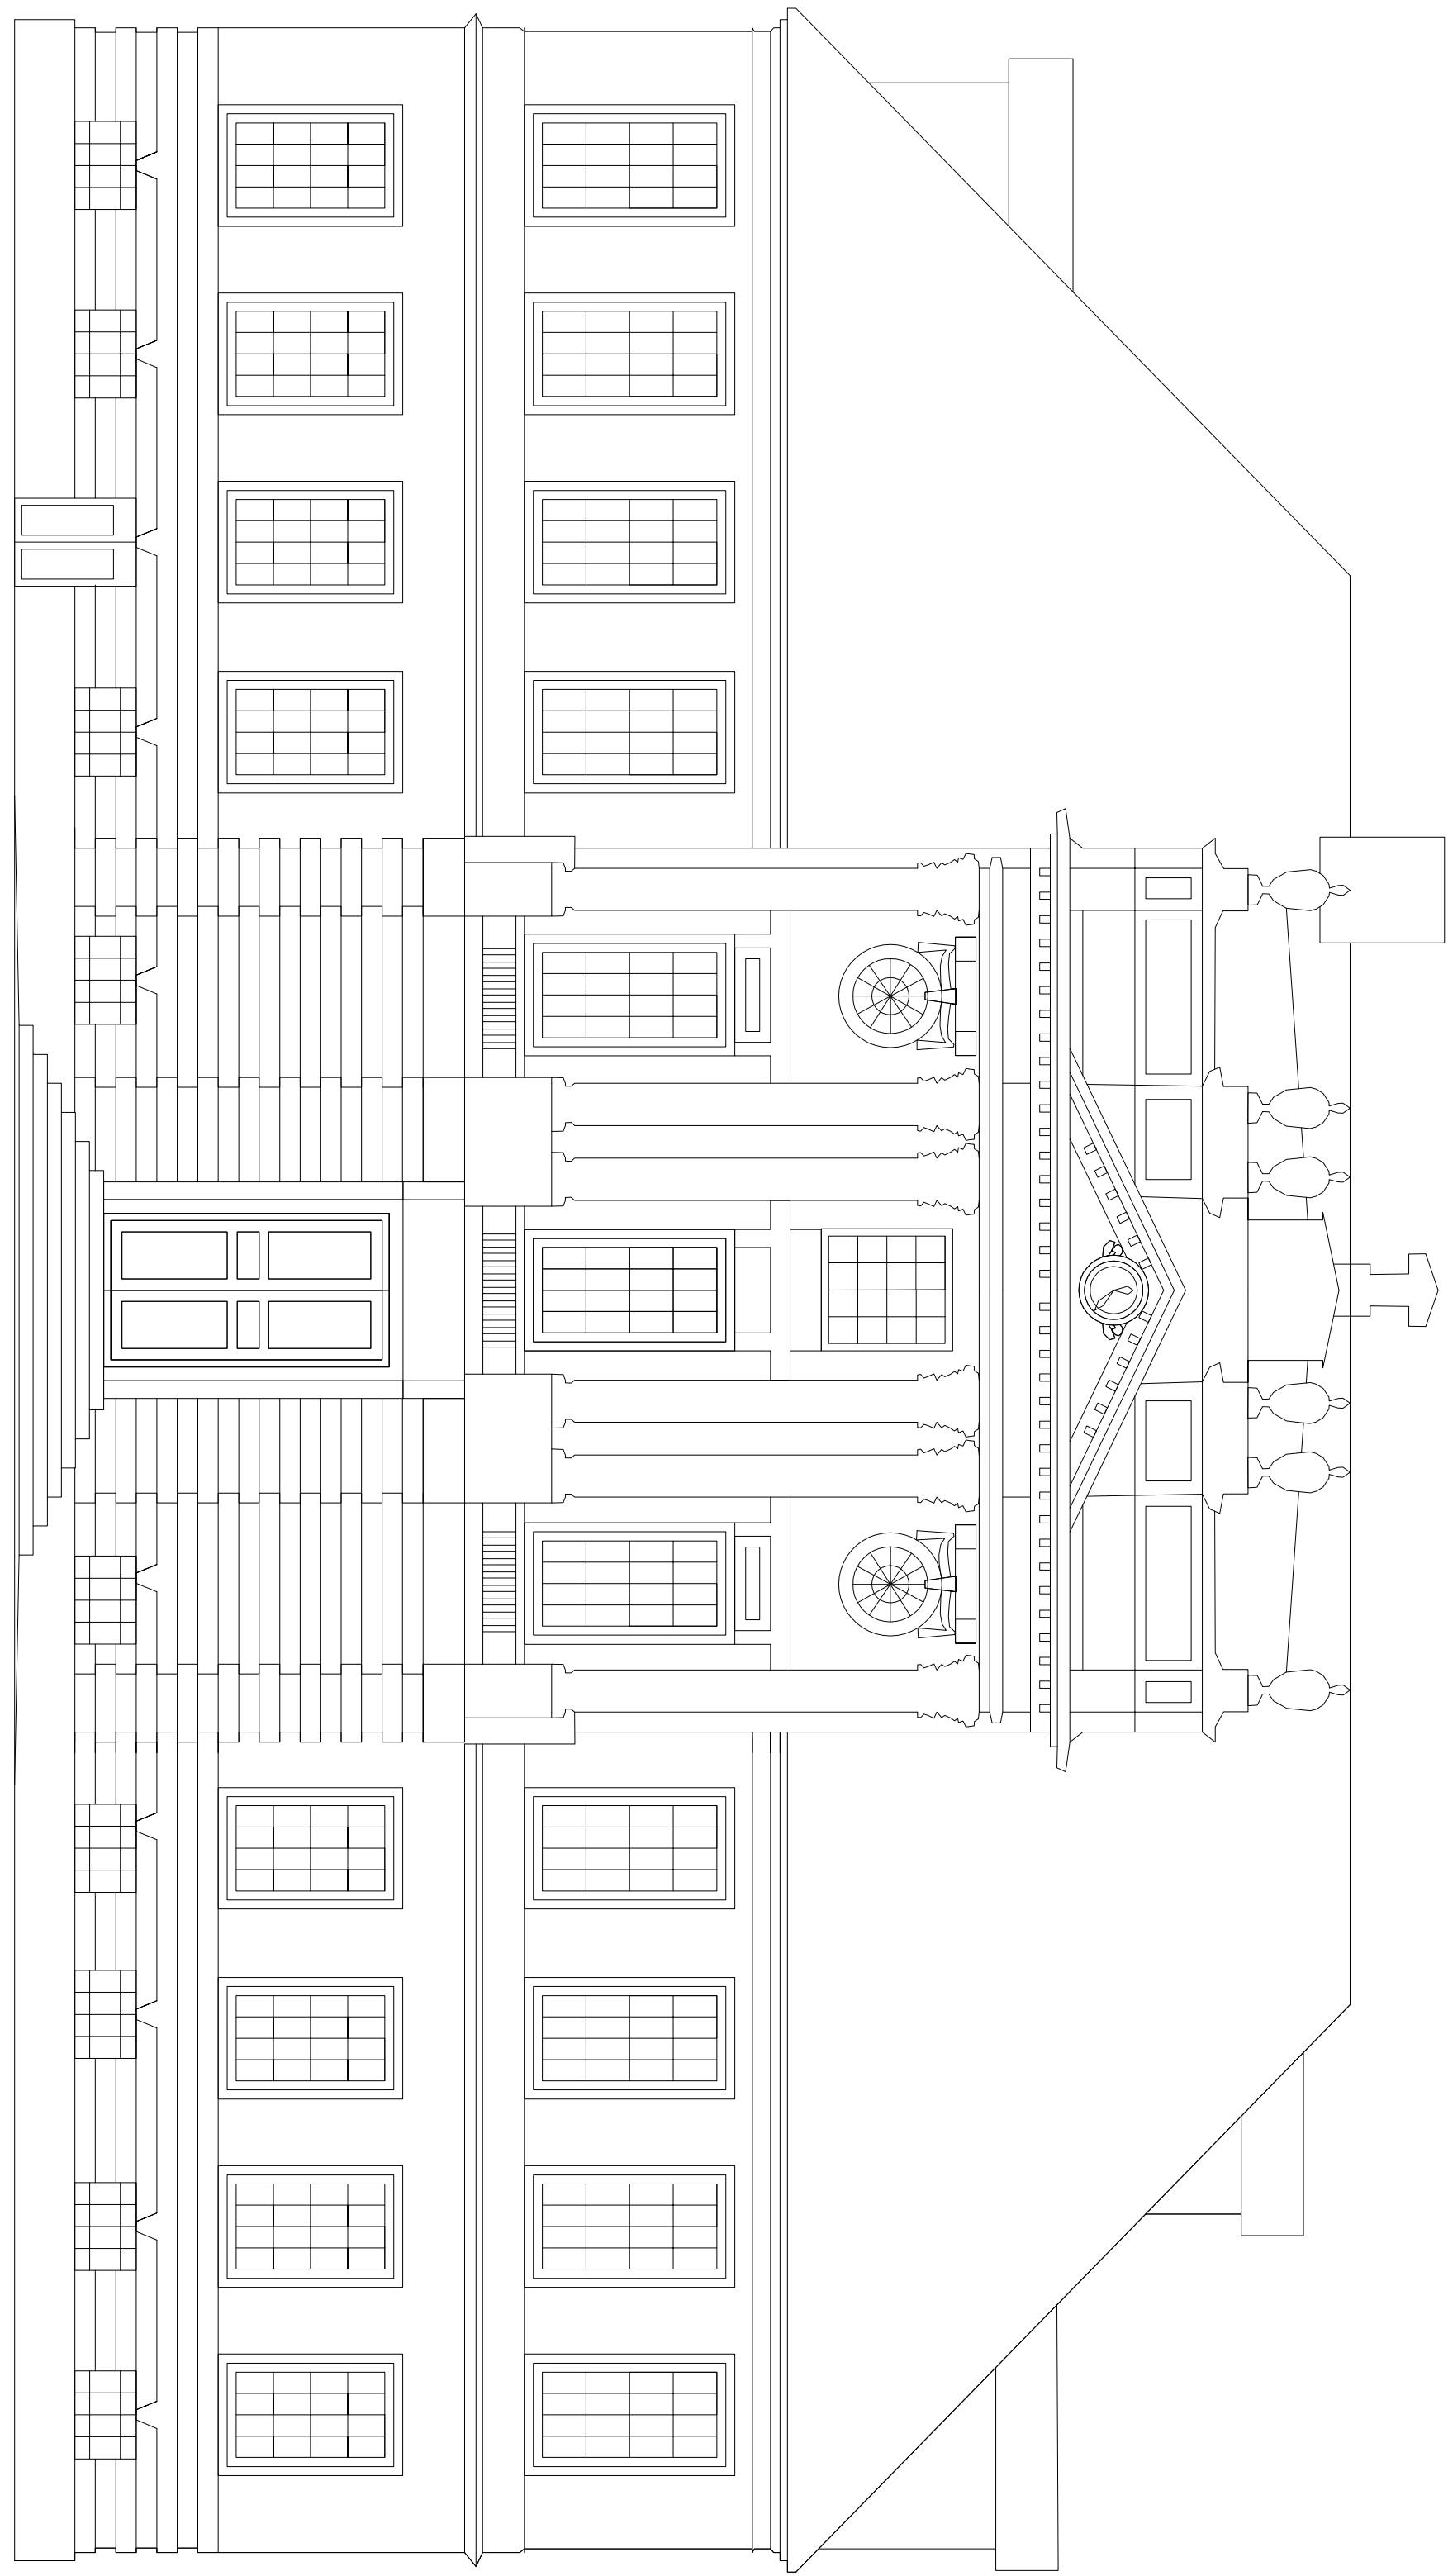

alternatywny krajobraz przestrzeń&architektura			
ZAMÓWNIK: GMINA KOWARY			
ul. 1 MAJA 1a, 58-530 KOWARY			
TEMAT: Projekt tablic i modeli dla osób z upośledzoną funkcją wzroku "ZOBACZYĆ KRAJ08RAZ-DOTKNĄĆ PRZESZŁOŚĆ"			
FAZA: PROJEKT WYKONAWCZY			
TYTUŁ: ELEWACJA FRONTOWA MAKIETA BUDYNKU RATUSZA			
PROJEKTANCI: mgr inż. arch. IŁONA INGLOT UPR. BUD. 119/91		PROJEKCIŚĆ:	
mgr inż. architekt krajobrazu ARKADIUSZ GÓRNY tel. 691-395-074			
DATA: 12.2012	SKALA: 1:75	NR RYS. 2	
FORMAT: 594x297			