



TABLICA Panoramiczna 140x100cm

140

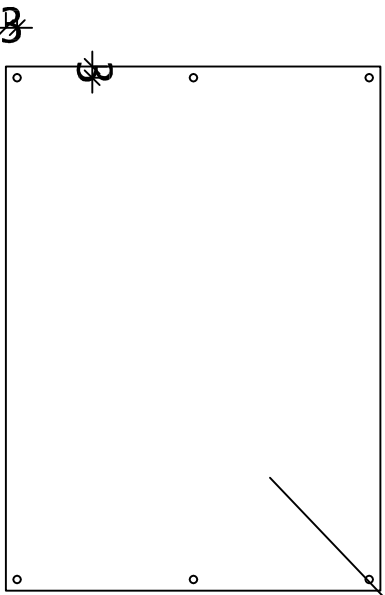

stałowy dystans

100

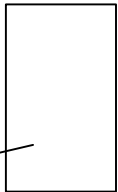


Panel 50x30cm

Tabl. 120x20

Widok na Wzgórze Krzywoustego

Dachówka

Galeria widokowa

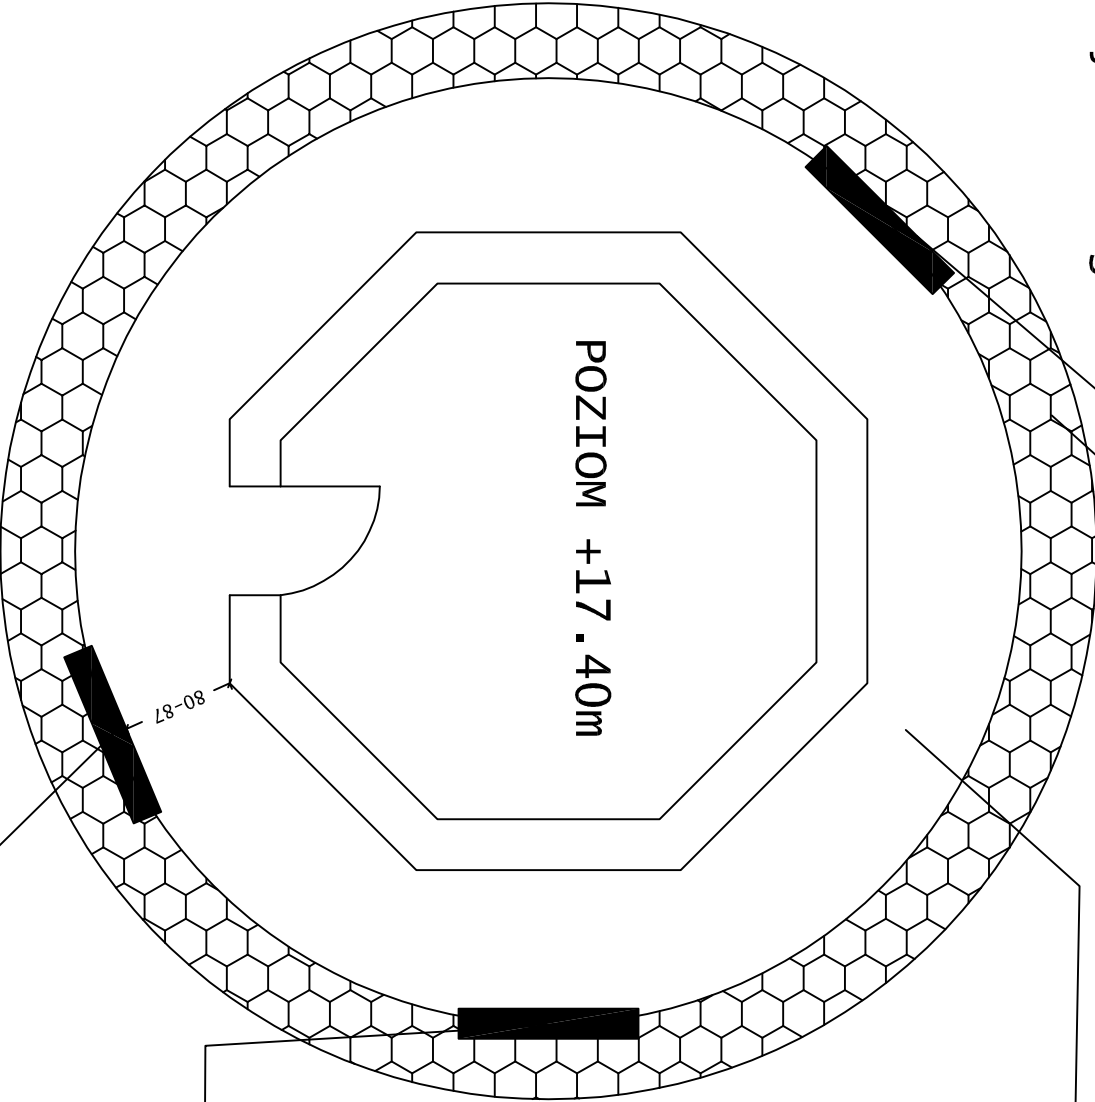

Tabl. 120x20


Widok na Ratusz

Tabl. 120x20

Widok Śnieżke

Schody

POZIOM +7.00m

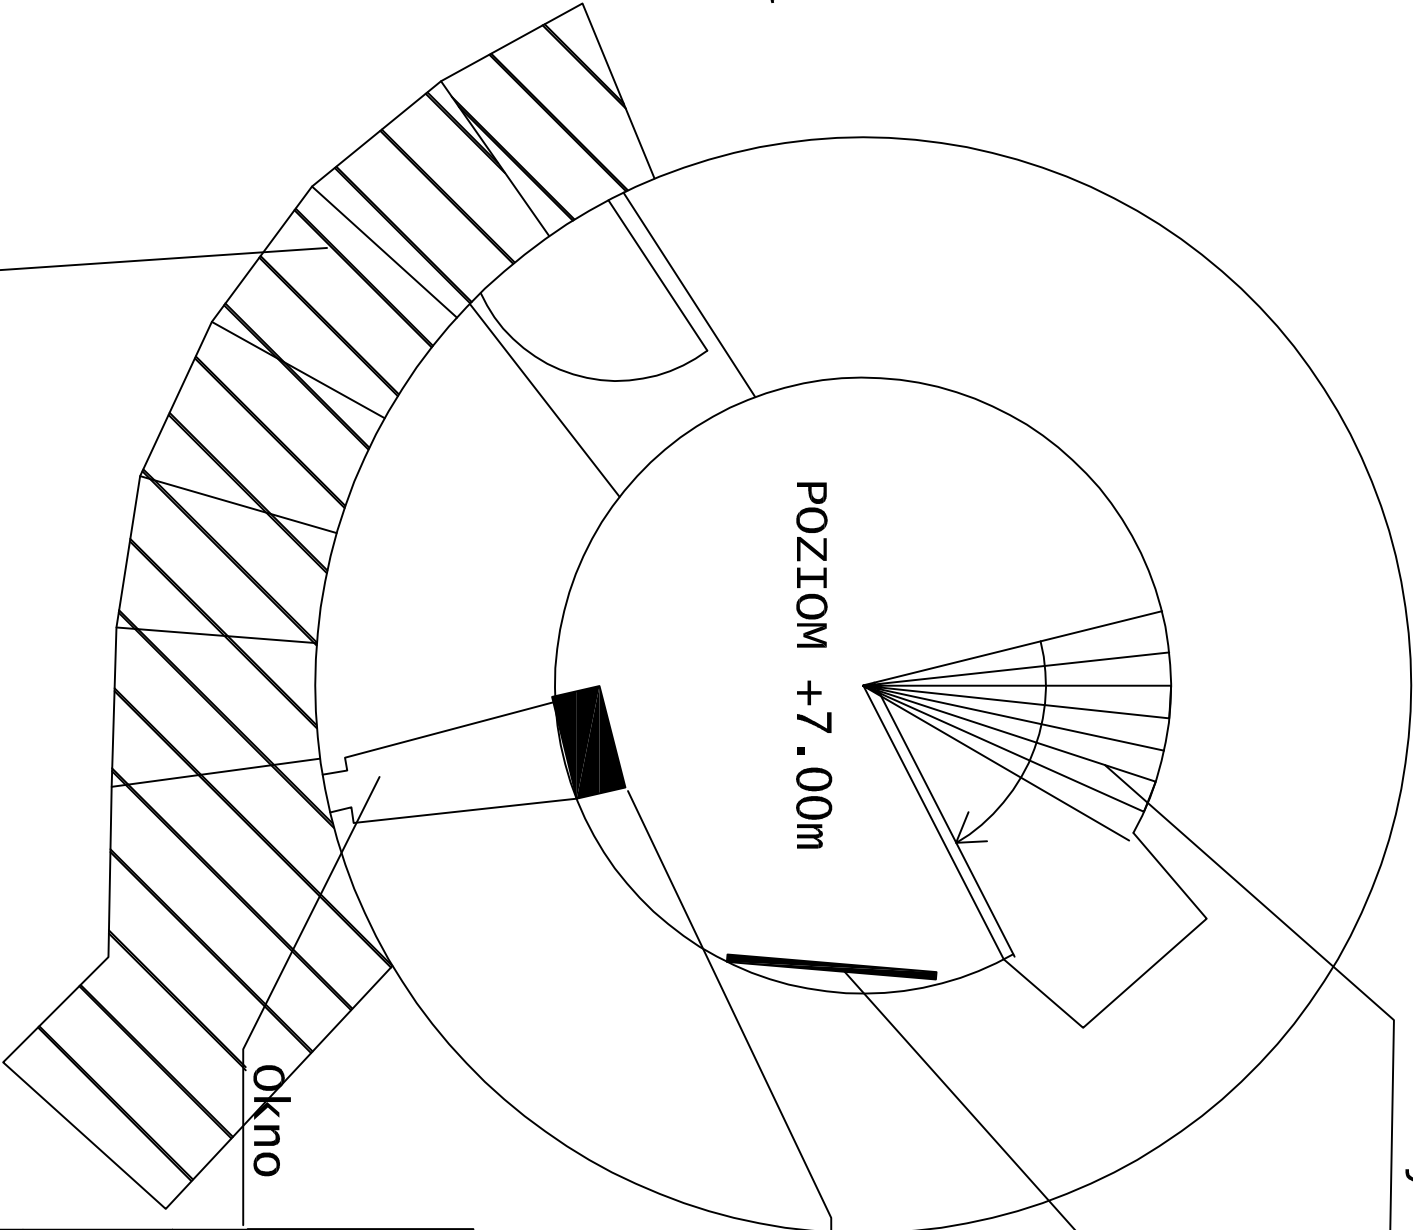

Zewnętrzny taras drewniany

okno

Tabl. 140x100
(pod schodami)

Tabl. 50x30
(pod oknem)

alternatywny krajobraz
przestrzeń architektura

INWESTOR: Miasto Jelenia Góra

plac Ratuszowy 58, 58-500 Jelenia Góra

TEMAT:

Projekt tablic i modeli dla osób z upośledzoną funkcją wzroku
"ZOBACZYĆ KRAJOBRAZ-DOTKNĄĆ PRZESZŁOŚĆ"

FAZA:

PROJEKT WYKONAWCZY

TYTUŁ:

LOKALIZACJA
TABLICA INFORMACYJNA
TABLICA PANORAMICZNA
PANEL

PROJEKTANT:

mgr inż. arch.

ILONA INGLOT

UPR. BUD. 119/91

mgr inż. architekt krajobrazu

ARKADIUSZ GÓRNY

tel. 691-395-074

DATA:

12.2012

SKALA:

1:50

NR RYS.

FORMAT: A3

1a