


TABLICA Panoramiczna 100x140cm

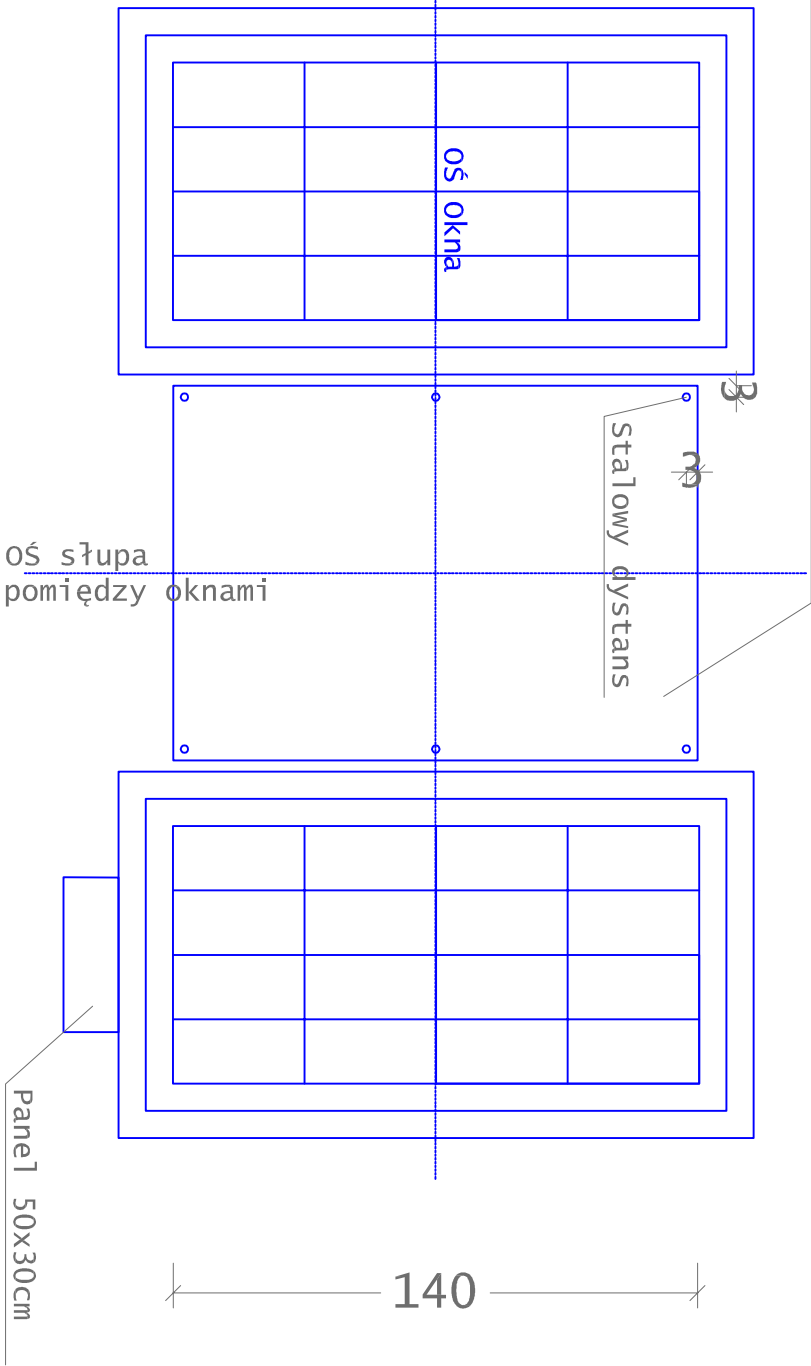






TABLICA PANORAMICZNA skala 1:20



TABLICA PANORAMICZNA



TABLICA INFORMACYJNA

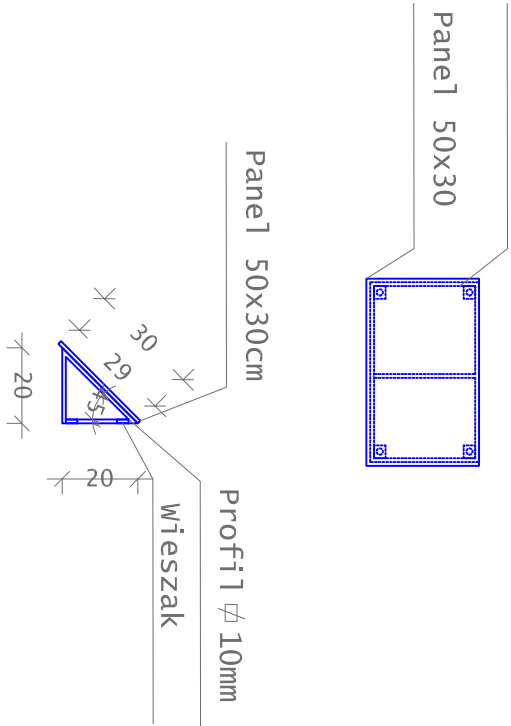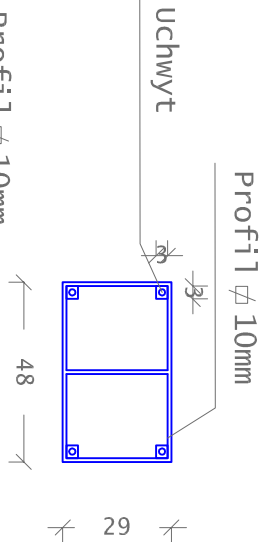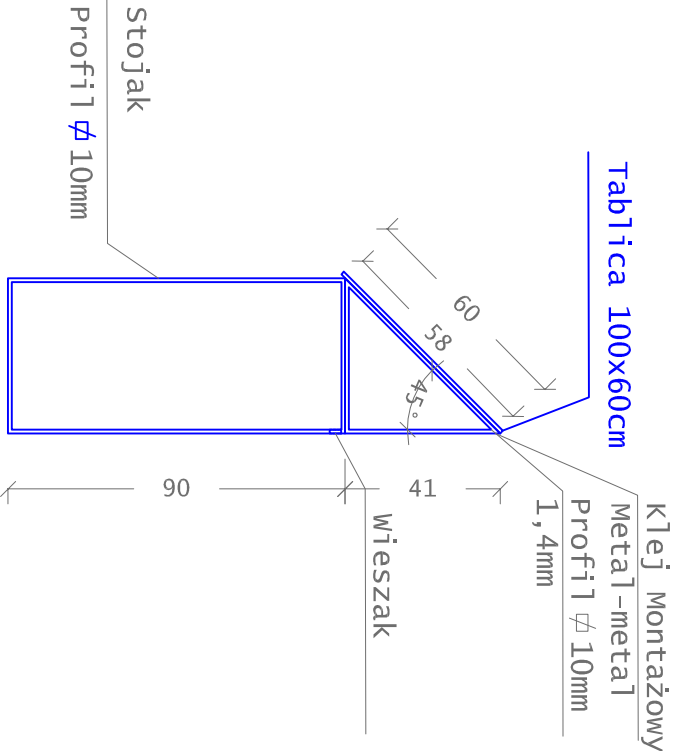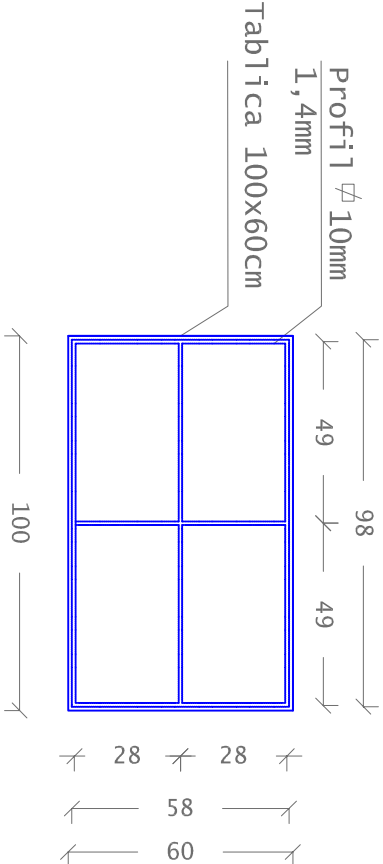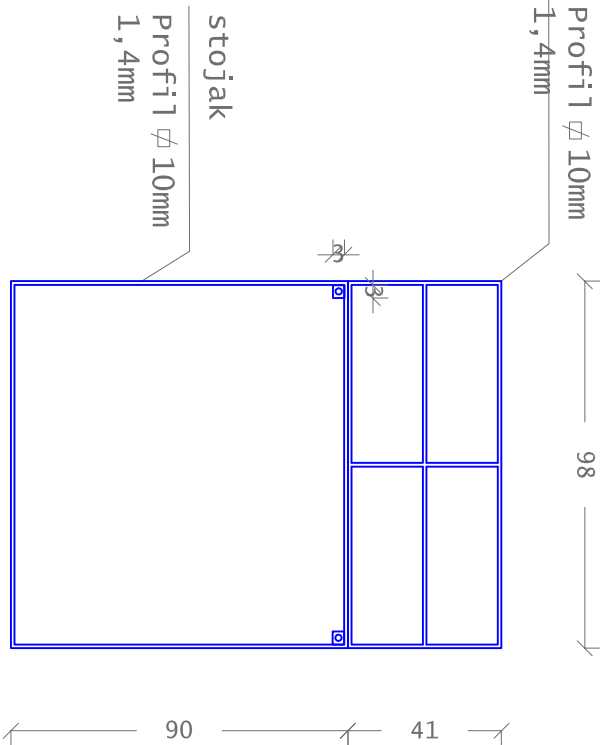

PANEL Skala 1:20

alternatywny krajobraz przestrzeń architektura

INWESTOR: Gmina Miejska Świeradów-Zdrój ul. 11-go Listopada 35, 59-850 Świeradów-Zdrój			
TEMAT: Projekt tablic i modeli dla osób z upośledzoną funkcją wzroku "ZOBACZYĆ KRAJOBRAZ-DOTKNĄĆ PRZESZŁOŚĆ"			
FAZA: PROJEKT WYKONAWCZY			
TYTUŁ: TABLICA INFORMACYJNA TABLICA PANORAMICZNA PANEL		PODPIS:	
PROJEKTANCI: mgr inż. arch. ILONA INGLLOT UPR. BUD. 119/91 mgr inż. architekt krajobrazu ARKADIUSZ GÓRNY tel. 691-395-074			
DATA: 12.2012	SKALA: 1:50 1:20	NR RYS. 1	
FORMAT: A3			

TABLICA INFORMACYJNA skala 1:20