



WPUST ULICZNY

Skala 1:20

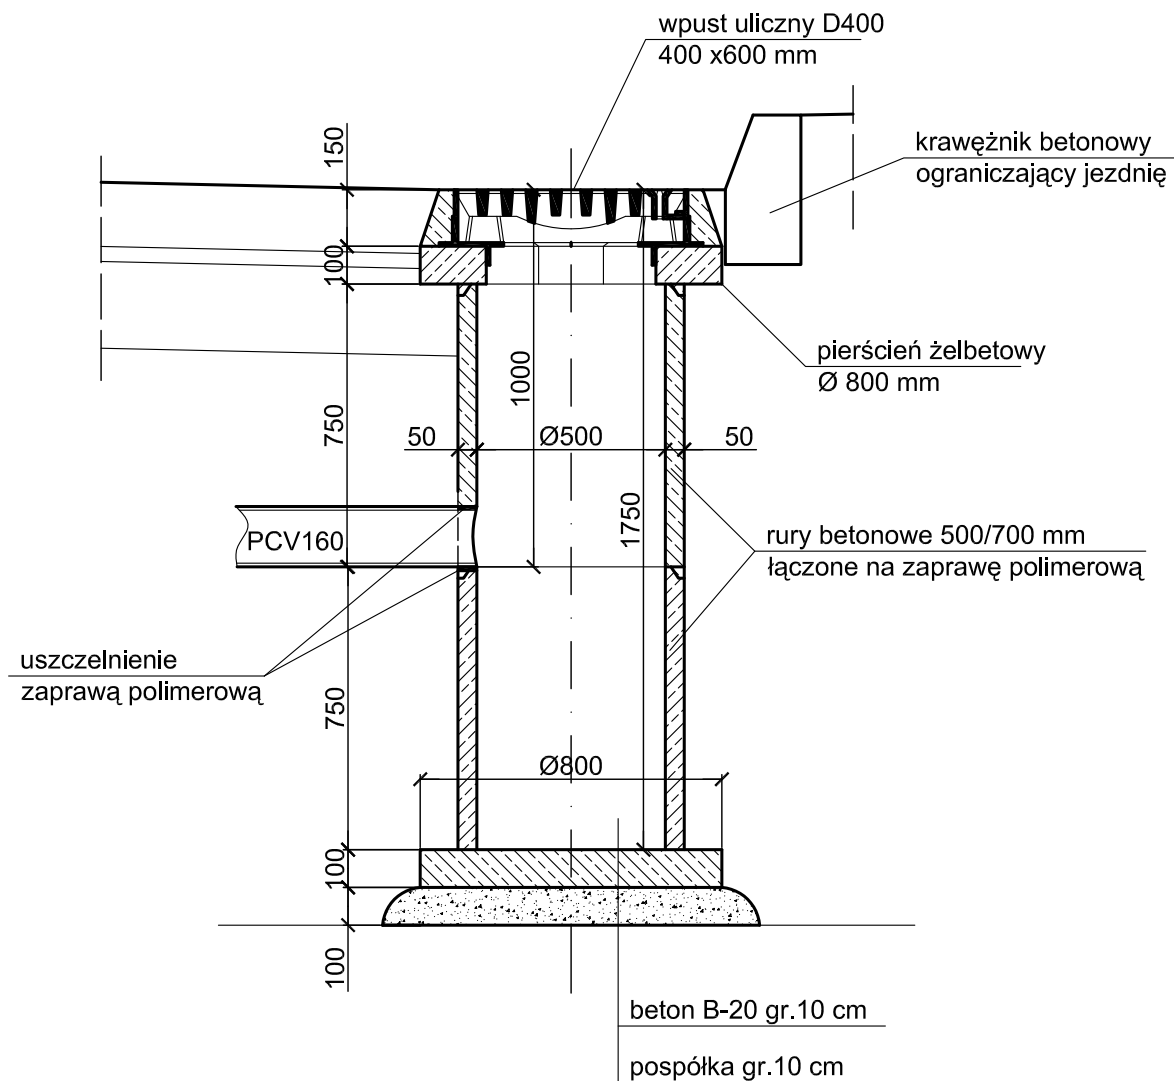

| | | | |
|---|---|---|---------------------------------|
| Biuro Projektów i Usług Budownictwa AJD PROJEKT 59-820 Leśna, ul. Kościuszki 5/2A | |  | |
| TEMAT/OBIEKT/ADRES: ODBUDOWA NAWIERZCHNI DROGI WRAZ Z SYSTEMEM ODWODNIENIA UL. STAWOWA W ŚWIERADOWIE-ZDRÓJU | | | |
| TYTUŁ RYS. | WPUST ULICZNY | NR RYS: 10 | |
| INWESTOR | GMINA MIEJSKA ŚWIERADÓW-ZDRÓJ | | |
| PROJEKTANT | MGR INŻ. JERZY DEC NR UPR.: 1496/86; 2285/91; 64/DOŚ/03, DOŚ/WM/0165/01. | Podpis: | SKALA: 1:20 |
| ASYSTENT PROJEKTANTA | MGR INŻ. KONRAD PAŚ | Podpis: | Data opracowania: Maj 2013r. |