
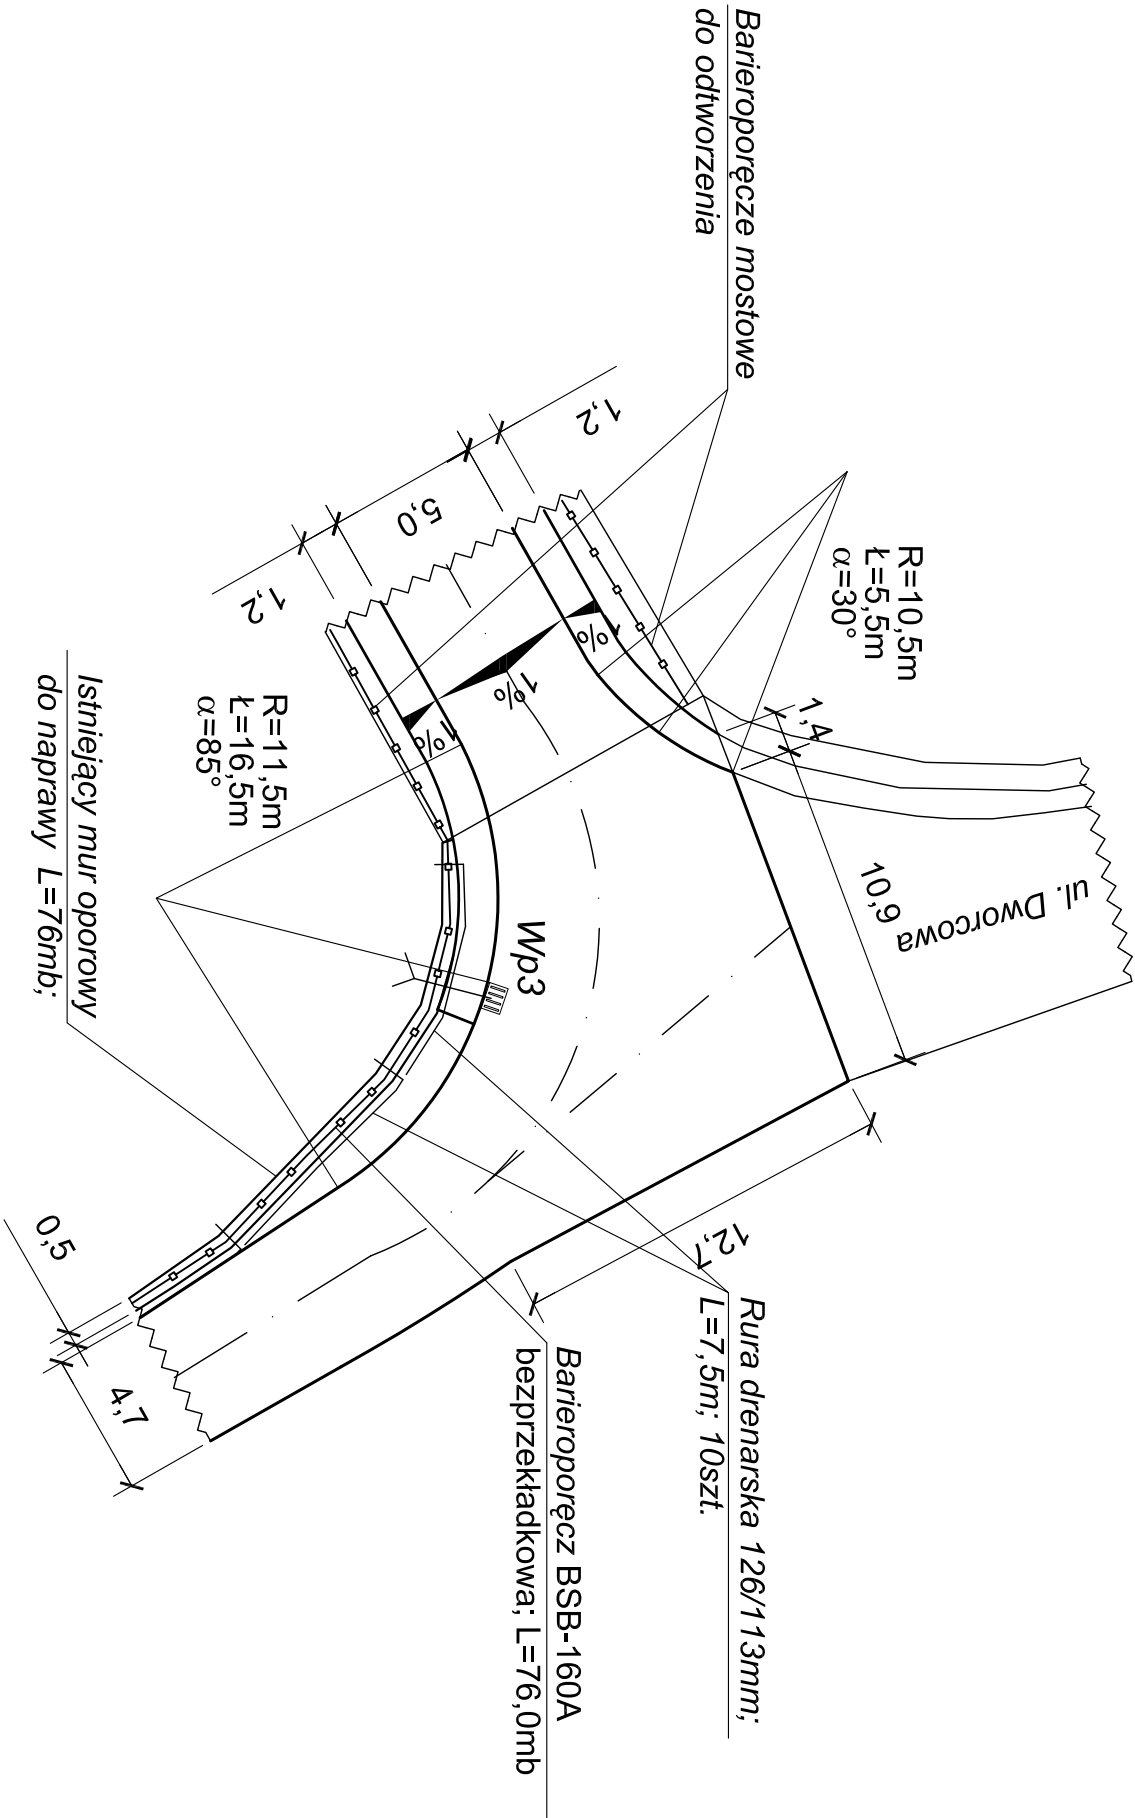


Szczegół B

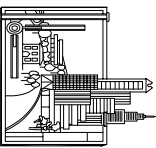

Biurowie Projektów i Usług Budownictwa A.D. PROJEKT 59-820 Leśna, ul. Kościuszki 5/2A			
TEMAT/OBIEKT/ADRES: ROBOTA WYKONAWCZA DROGI WRAZ Z SYSTEMEM ODWODNIENIA UL. STAWOWA W ŚWIERADOWIE-ZDRÓJU			
TYTUŁ RYS.	SZCZEGÓŁ B	NR RYS.	
INWESTOR	GMINA MIEJSKA ŚWIERADÓW-ZDRÓJ	9	
PROJEKTANT	MGR INŻ. JERZY DEC NR UPB.: 1496/86/2285/91.64/DOS/03, DOS/MM/0165/01.	SKALA: 1:250	
ASYSTENT PROJEKTANTA	MGR INŻ. KONRAD PAŚ	Podpis:	Data opracowania: Maj 2013r.