

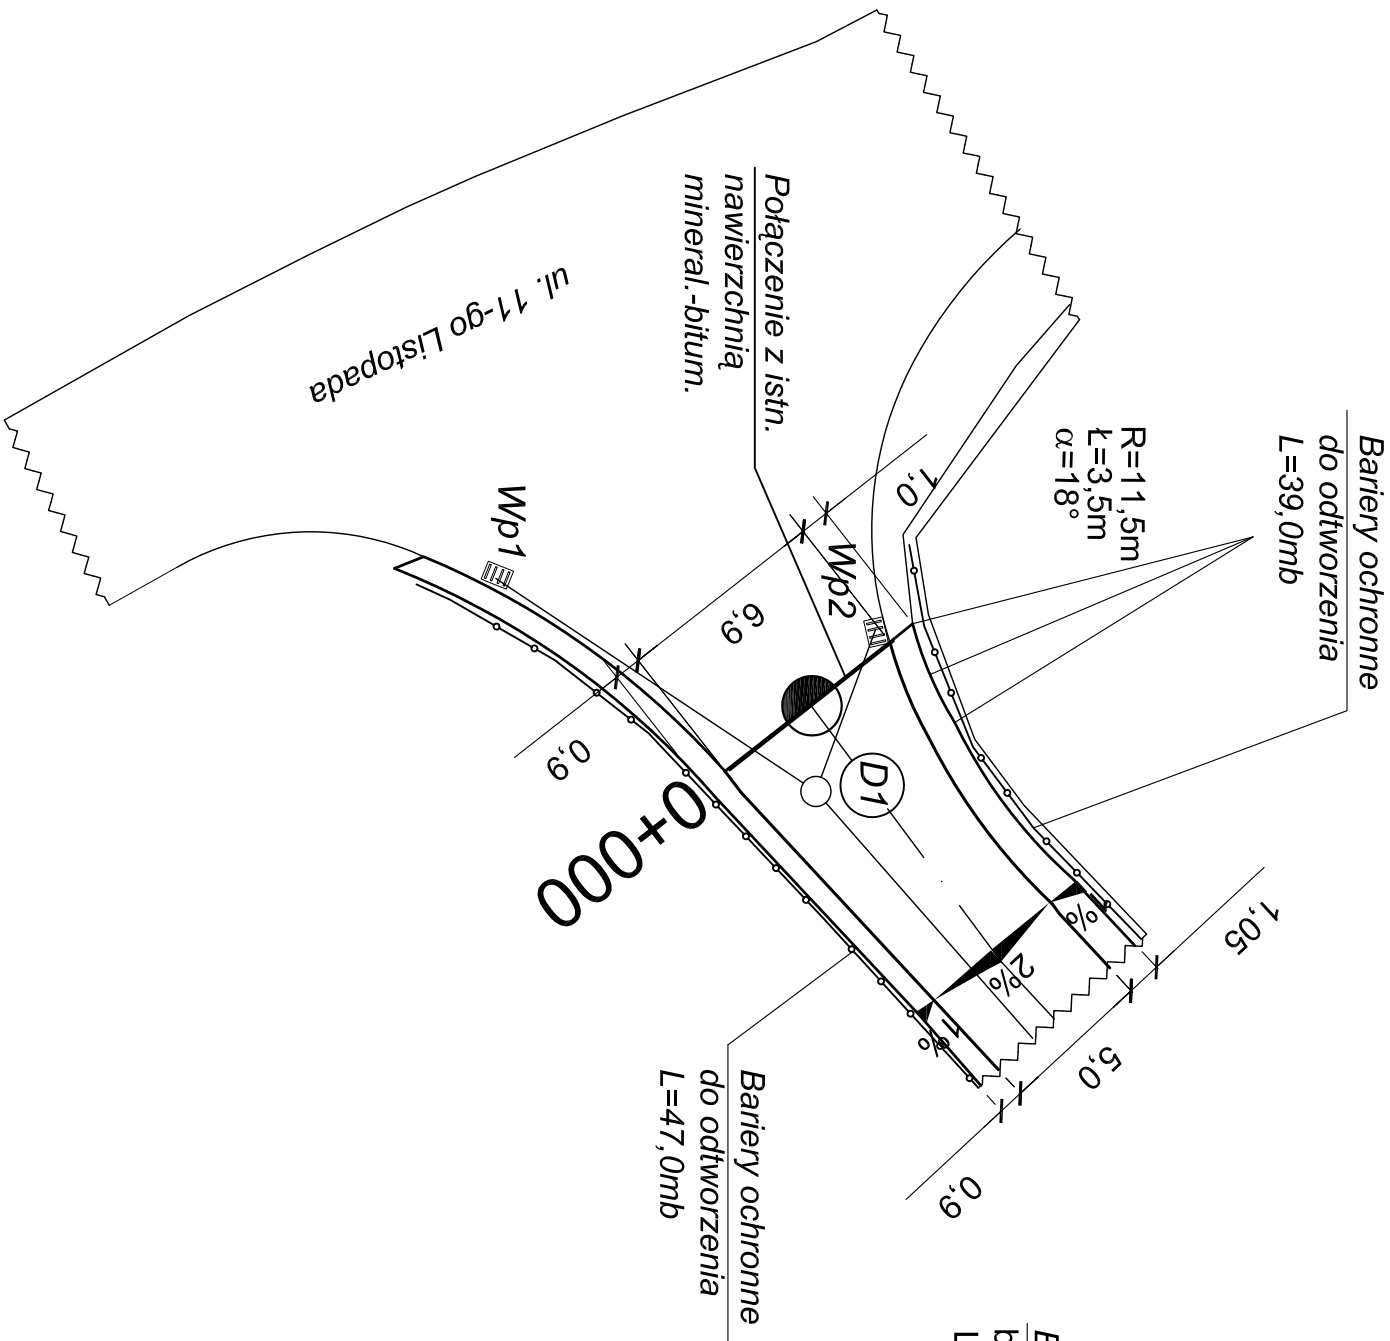


Szczegół A

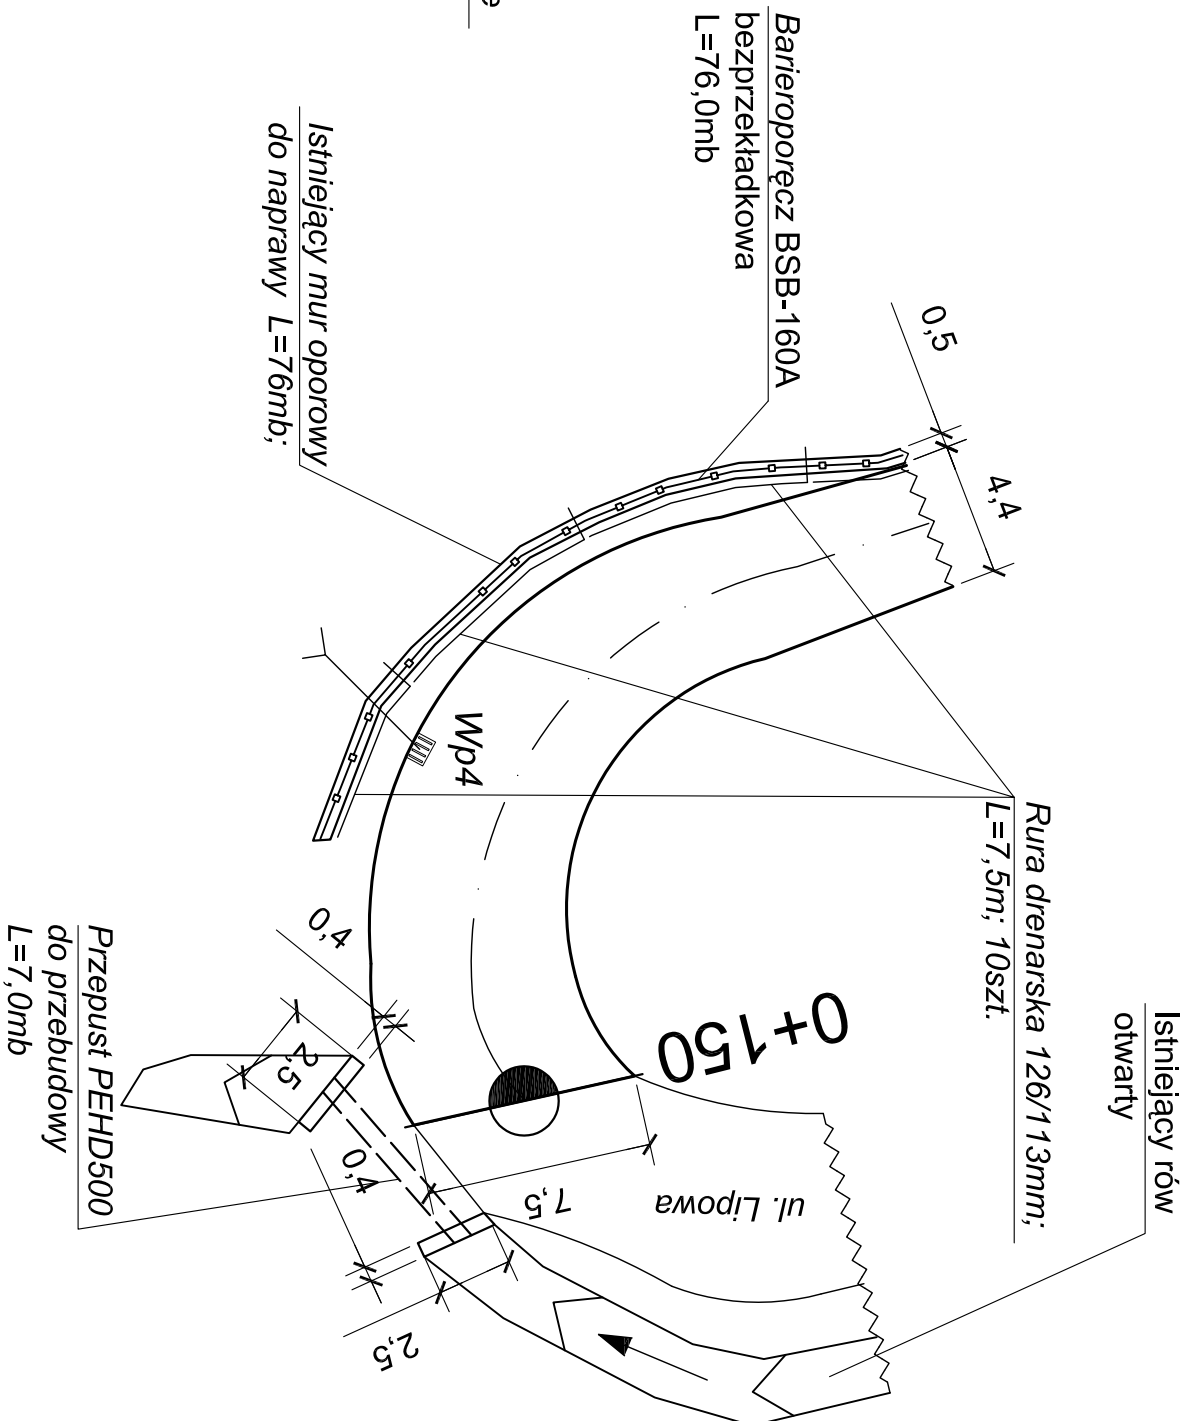

Szczegół C

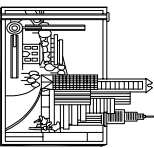

| | | | |
|--|---|---|-------------------------------------|
| Biurowisko Projektów i Usług Budownictwa A.D. PROJEKT 59-820 Leśna, ul. Kościuszki 5/2A | |  | |
| TEMAT/OBIEKT/ADRES: ROBOTA WYKONAWCZA DROGI WRAZ Z SYSTEMEM ODWODNIENIA UL. STAWOWA W ŚWIERADOWIE-ZDRÓJU | | | |
| TYTUŁ RYS. | SZCZEGÓŁ A, C | | NR RYS: 8 |
| INWESTOR | GMINA MIEJSKA ŚWIERADÓW-ZDRÓJ | | |
| PROJEKTANT | MGR INŻ. JERZY DEB NR UPB.: 1496/86/2285/91/64/DOS/03, DOS/MW/0165/01. | | SKALA: 1:250 |
| ASISTENT PROJEKTANTA | MGR INŻ. KONRAD PAŚ | | Data opracowania: Maj 2013r. |