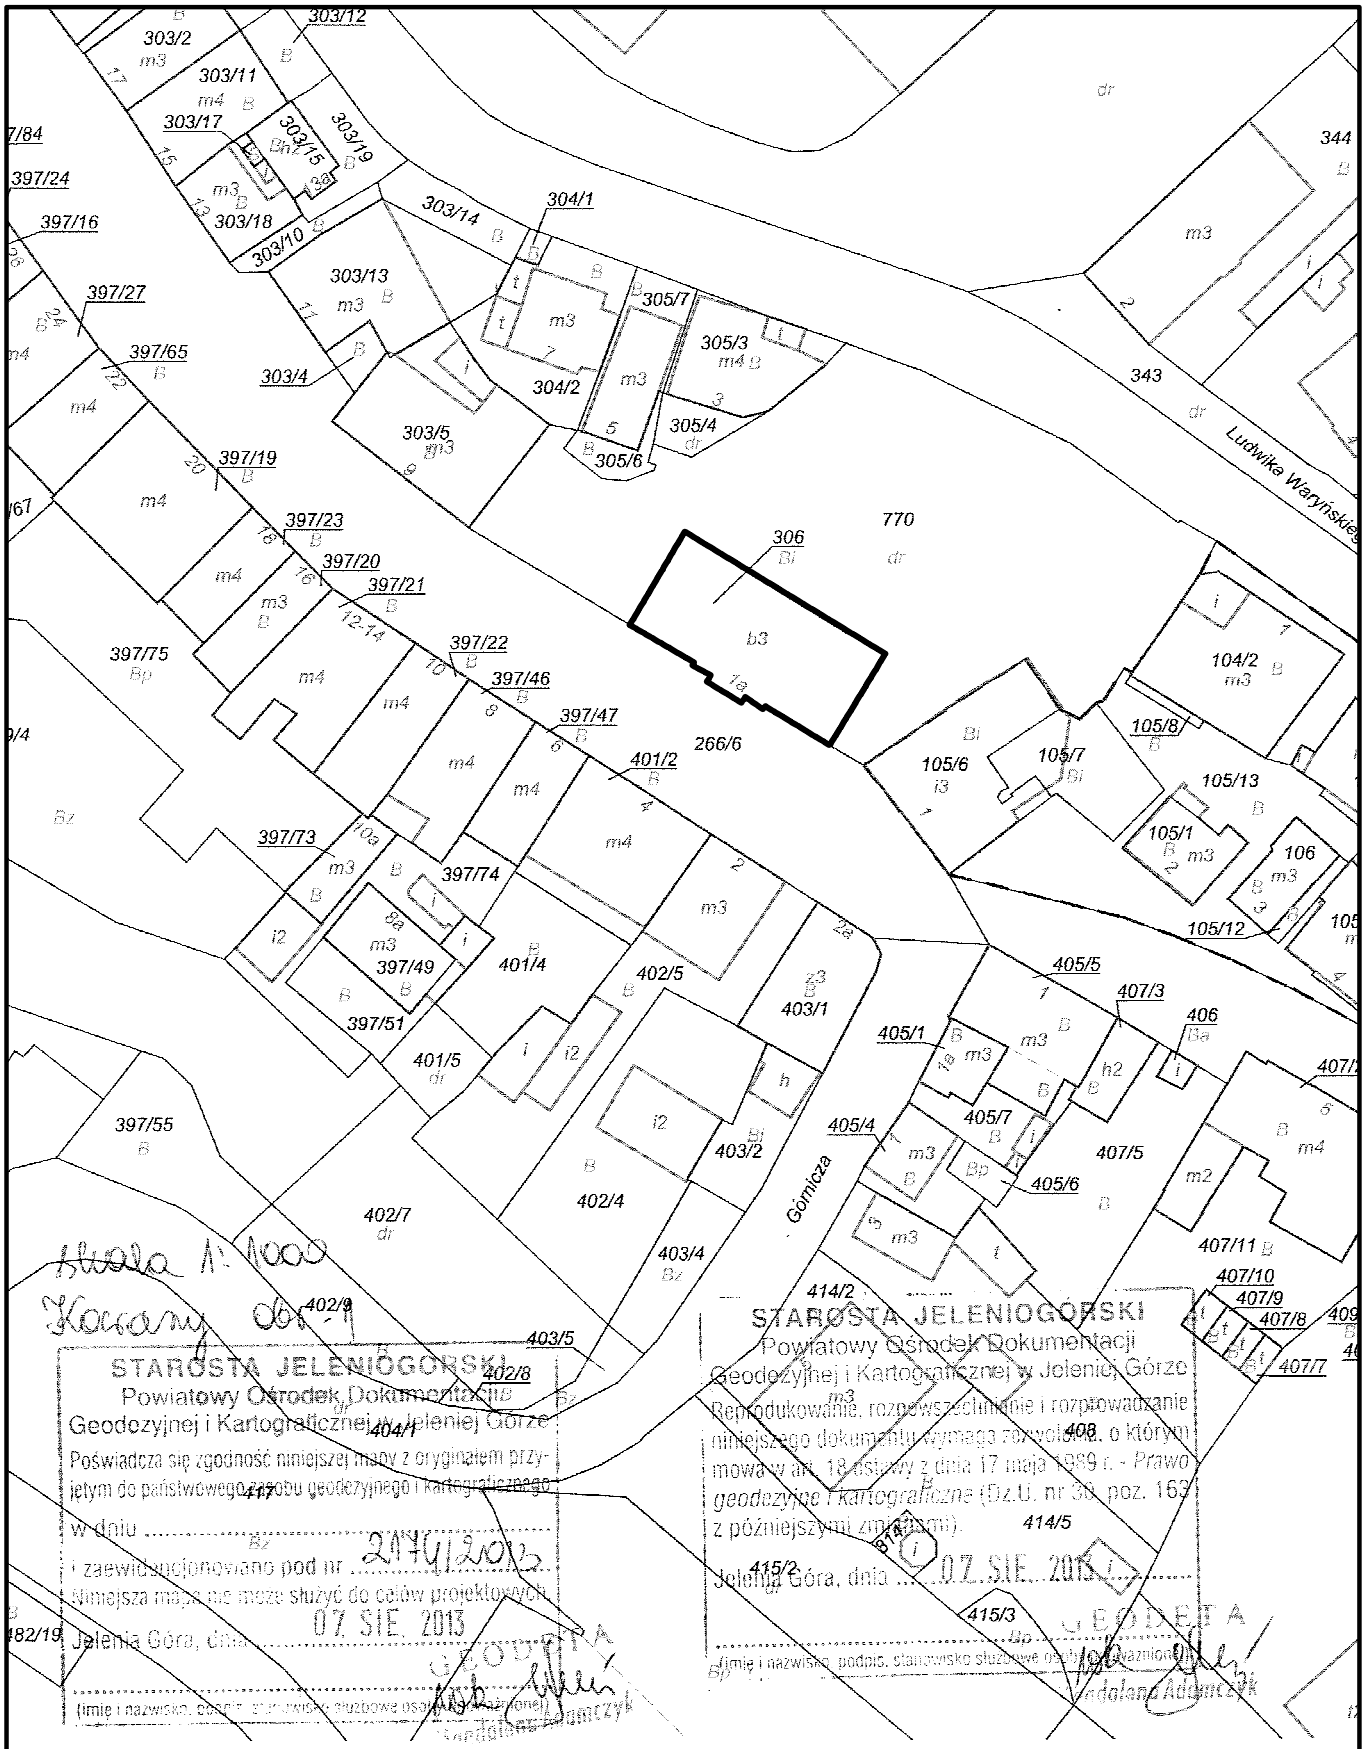

ARKOS Sp. z o.o. 58-500 Jelenia Góra ul. 1 Maja 27, tel.: +48 75 7526304	PROJEKTANT: arch. Lech WERGIELUK	UPR. nr: 1794/87	PODPIS:
	PROJEKTANT SPRAWDZ.: –	UPR. nr: –	PODPIS:
	ASYSTENT: mgr inż. Justyna PERWENIS	UPR. nr: –	PODPIS:
	NAZWA i ADRES OBIEKTU: TABLICA PAMIĄTKOWA 90x70 cm Kowary, ul. 1 Maja 1a, dz. 306, AM-8, obręb 001		
	PRZEDMIOT RYSUNKU: PLAN PROJ. OBIEKTÓW W GRANICACH WŁASNOŚCI		

RYSUNEK nr:	786.3-PT-A-02
STADIUM:	PROJ. TECHNICZNY
BRANŻA:	ARCHITEKTURA
SKALA:	ARKUSZ: A4
DATA: VIII.2013	Str.nr: