


Radomierz
skala 1:2000

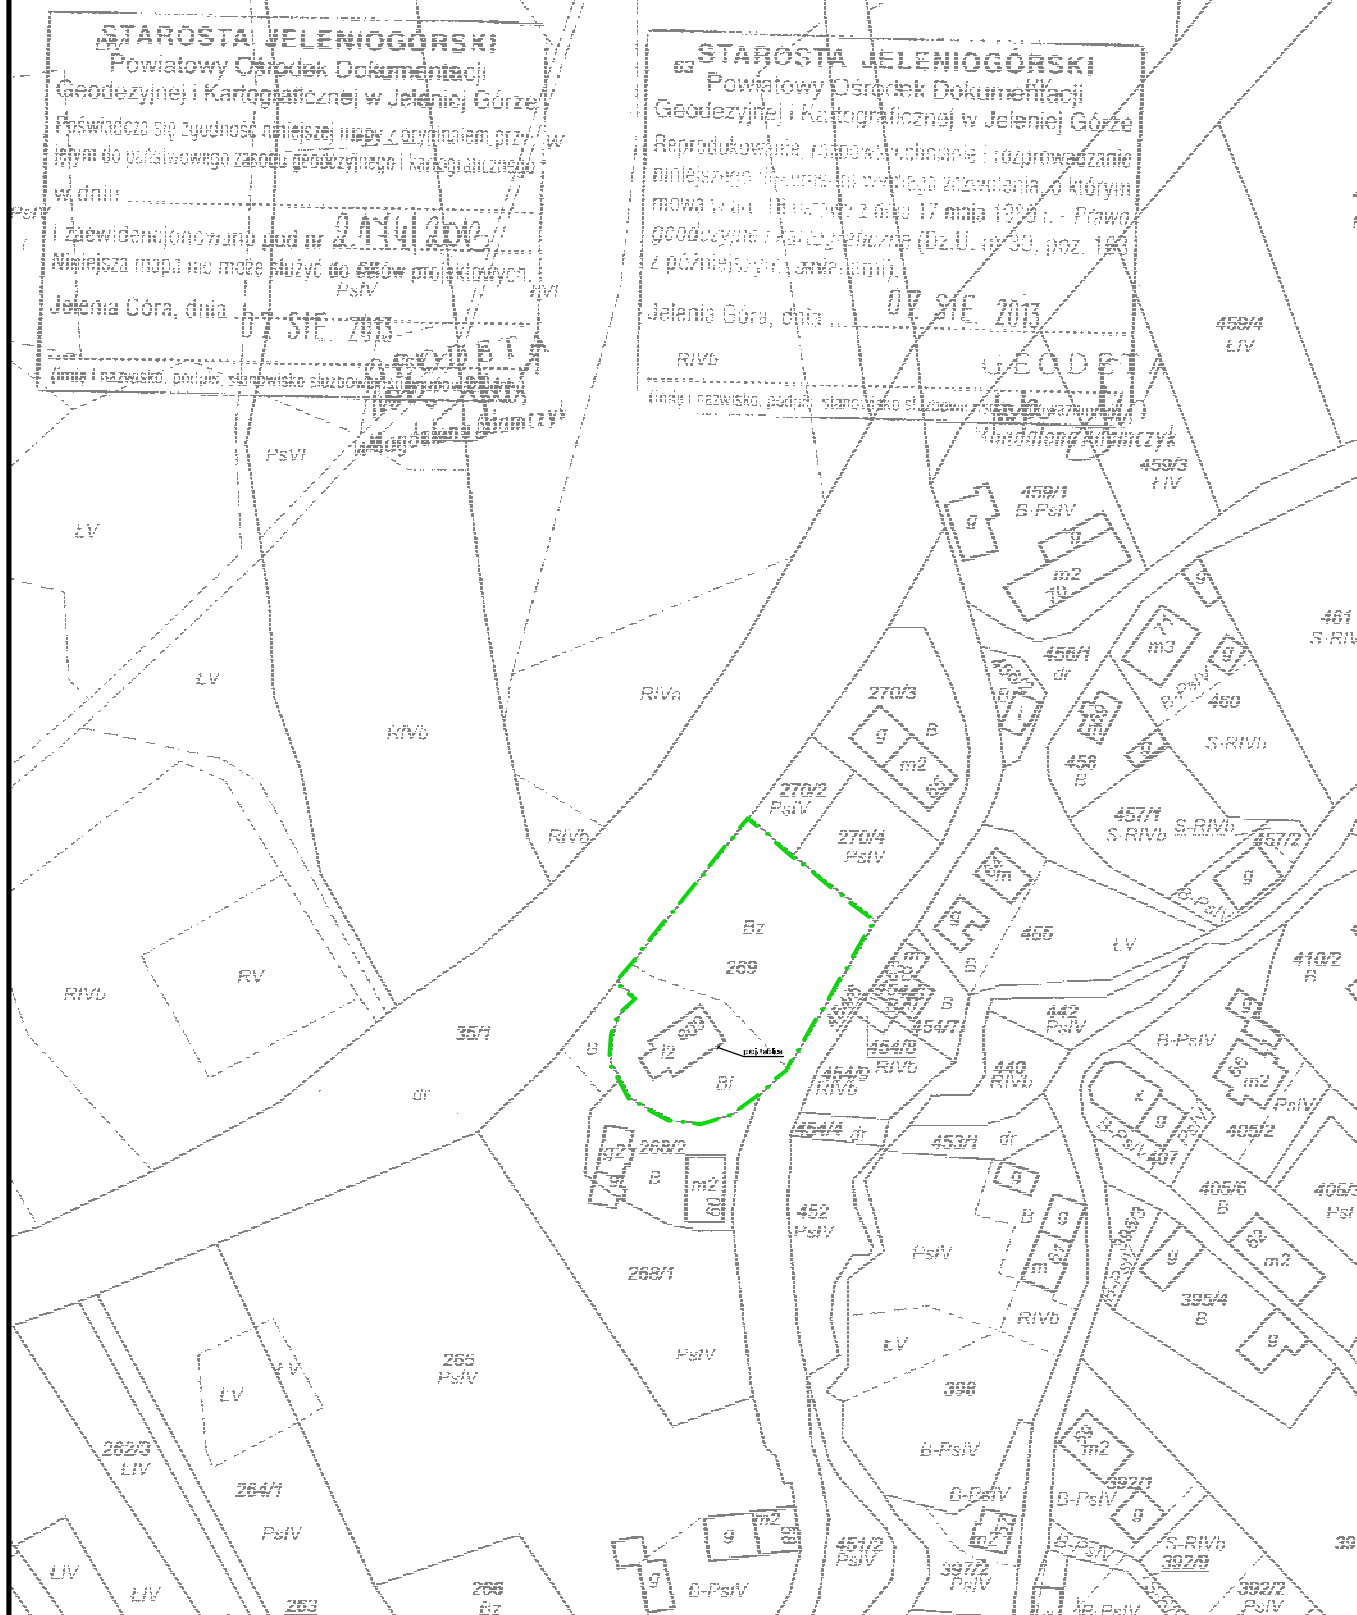


ARKOS
Sp. z o.o.
58-500 Jelenia Góra
ul. 1 Maja 27,
tel.: +48 75 7526304

PROJEKTANT: arch. Lech WERGIELUK	UPR. nr: 1794/87	PODPIS:	RYSEK nr: 786.1-PT-A-02
PROJEKTANT SPRAWDZ.: -	UPR. nr: -	PODPIS:	STADIUM: PROJ. TECHNICZNY
ASYSTENT: mgr inż. Justyna PERWENIS	UPR. nr: -	PODPIS:	BRANŻA: ARCHITEKTURA
NAZWA I ADRES OBIEKTU: TABLICA PAMIĄTKOWA 90x70 cm Janowice Wielkie, dz. 269 AM1, obręb 0005 RADOMIERZ			SKALA: 1:2000
PRZEDMIOT RYSUNKU: PLAN PROJ. OBIEKTÓW W GRANICACH WŁASNOŚCI			ARKUSZ: A4
			DATA: VIII.2013
			Str.nr: